



## 1.etasje opphold

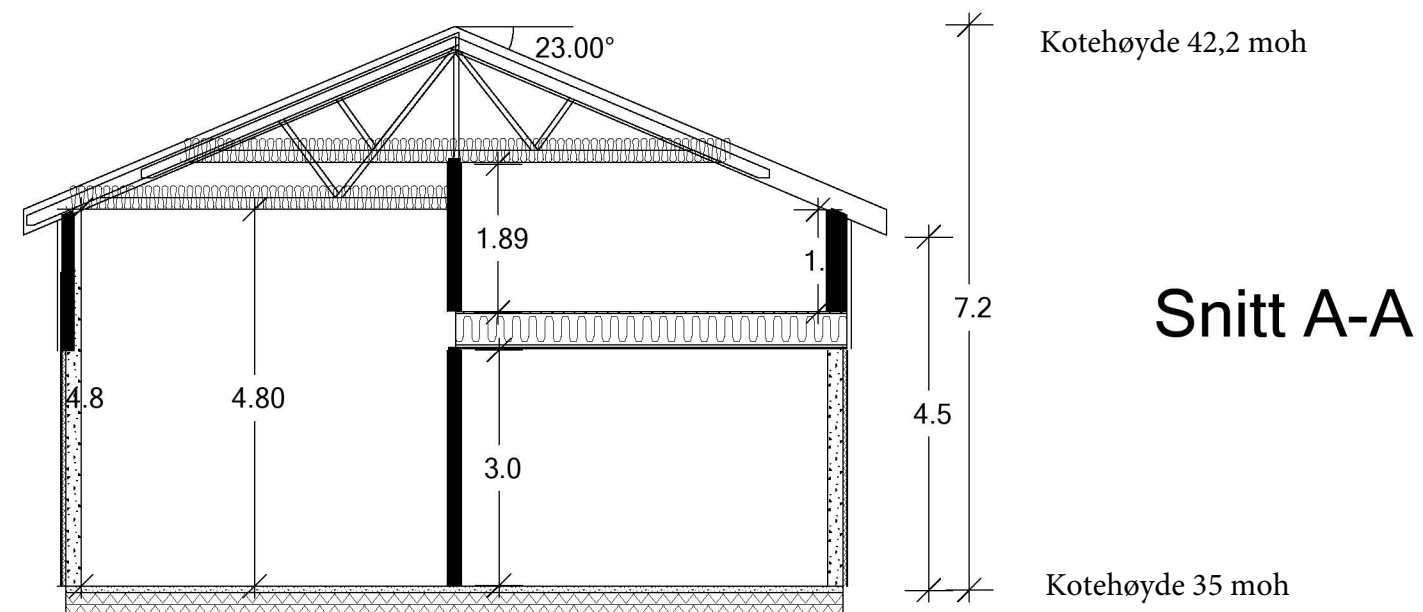

## Snitt A-A

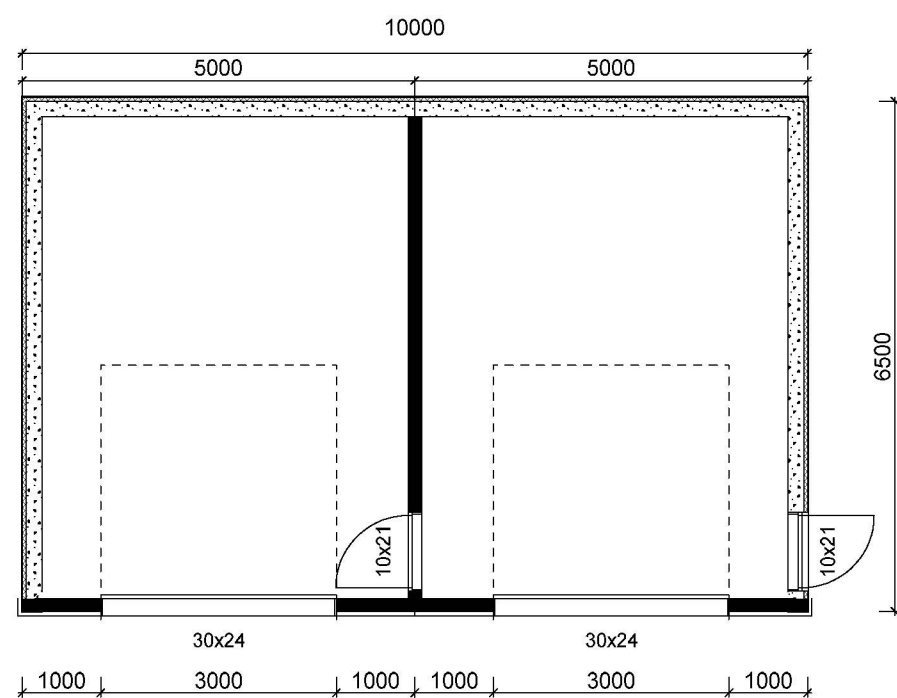


## U.etg garasje




Kilde til kotehøyde: Norkart kommunekart

	Tiltakshaver: <b>Alexander Aasen</b>	Dato: 30.11.2019
	Byggeplass: <b>Alvermarka 6 garasje</b>	Tegn: Thomas Hagewick
	Kommune: <b>Lindås</b>	Prosjekt nr.: _____
	Gnr: 137 Bnr: 253 Mål: 1 : 100	Tegn.nr: 501
	Plan og snitt	Alvermarka garasje v2


© Tegningen er beskyttet i.h.t. lov om opphavsrett.

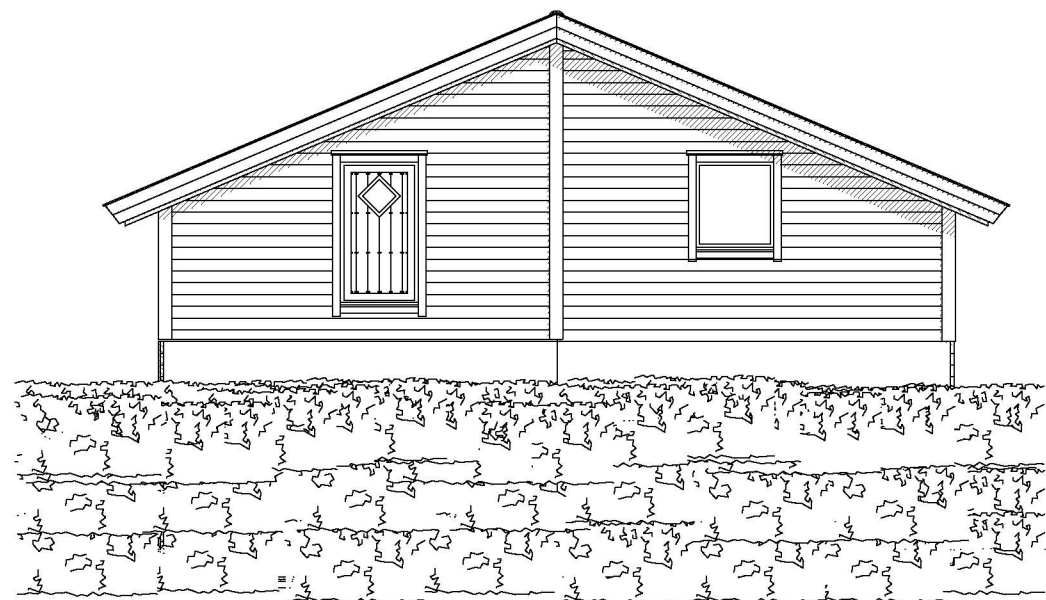


Nord-øst

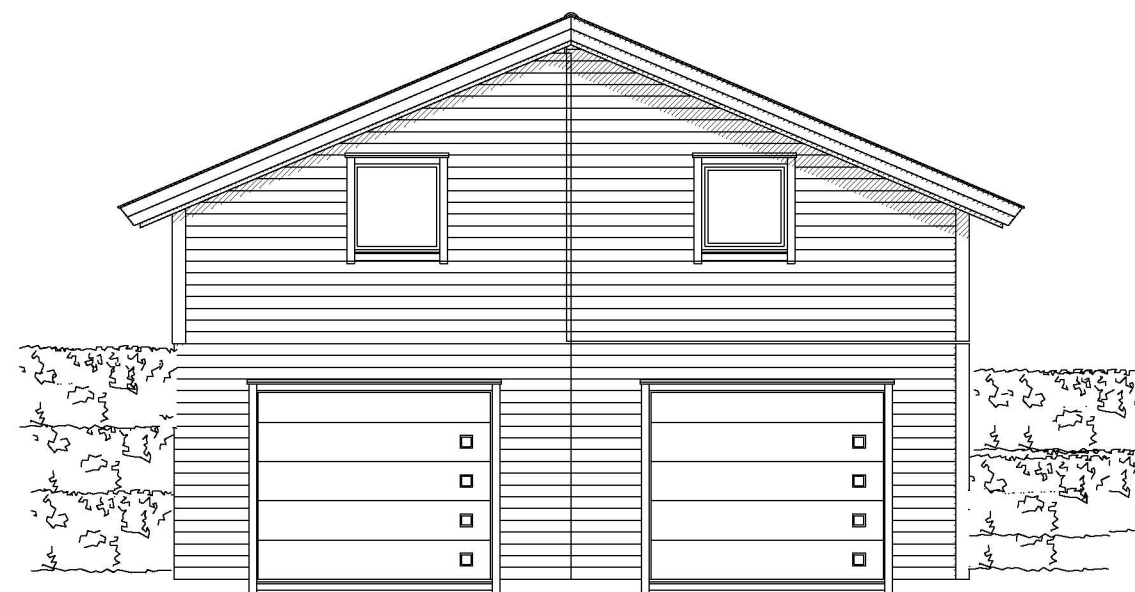

Sør-vest

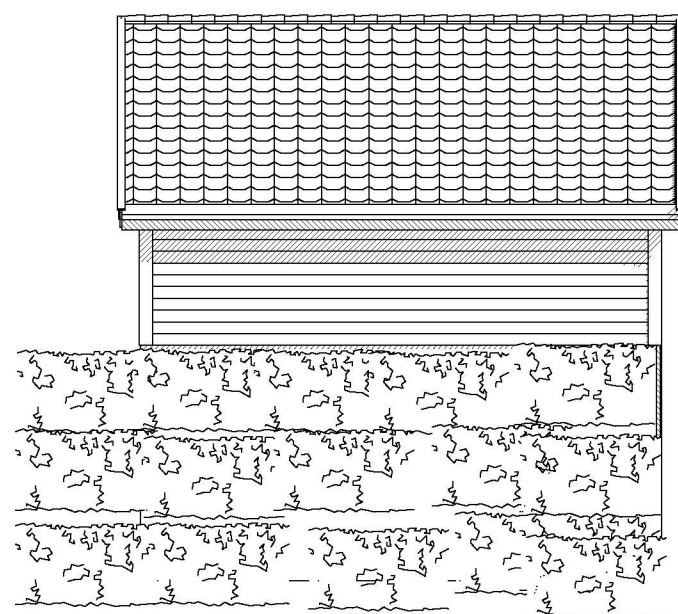


Nord-vest

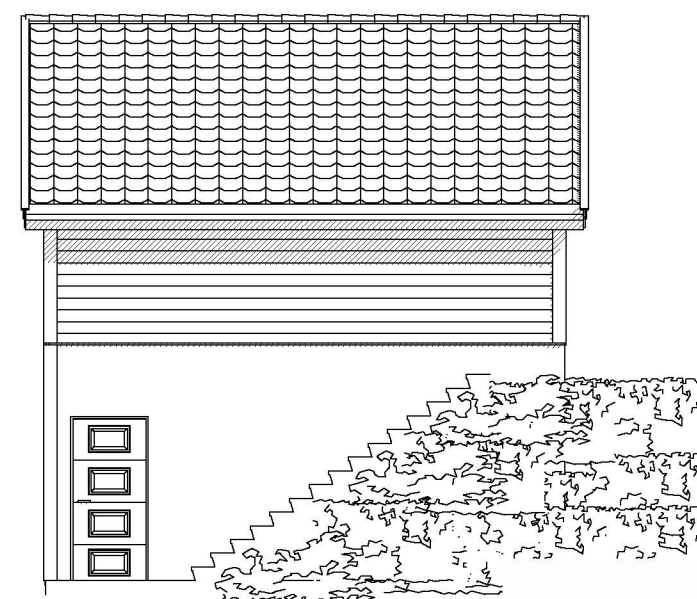

Sør-øst

**HAGEWICK | BYGG AS**  
 PROFESJONELT OG TROVERDIG

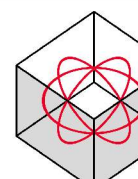

© Tegningen er beskyttet i.h.t. lov om opphavsrett.

Tiltakshaver: **Alexander Aasen**  
 Byggeplass: **Alvermarka 6 garasje**  
 Kommune: **Lindås**  
 Gnr: 137 Bnr: 253 Mål: 1 : 100  
 Fasader

DATA DESIGN SYSTEM  
A NEWMETRICS COMPANY

Dato: 20.07.2019  
 Tegn: Thomas Hagewick  
 Prosjekt nr.:  
 Tegn.nr: 502  
 Alvermarka garasje v2