

**Byggmester Romarheim AS**

**Prosjekt: Garasje**

**Situasjonsplan**

© Tegningen er beskyttet i henhold til lov om opphavsrett.  
Kan ikke benyttes uten samtykke fra Byggmester Romarheim AS

**Tegn. nr. D-1**

Project nr : 1048


Tiltakshaver: Jarle Monstad

Dato : 31.12.2019

Revisjons nr. :

Gnr. 155, Bnr 51

Målestokk 1 : 500

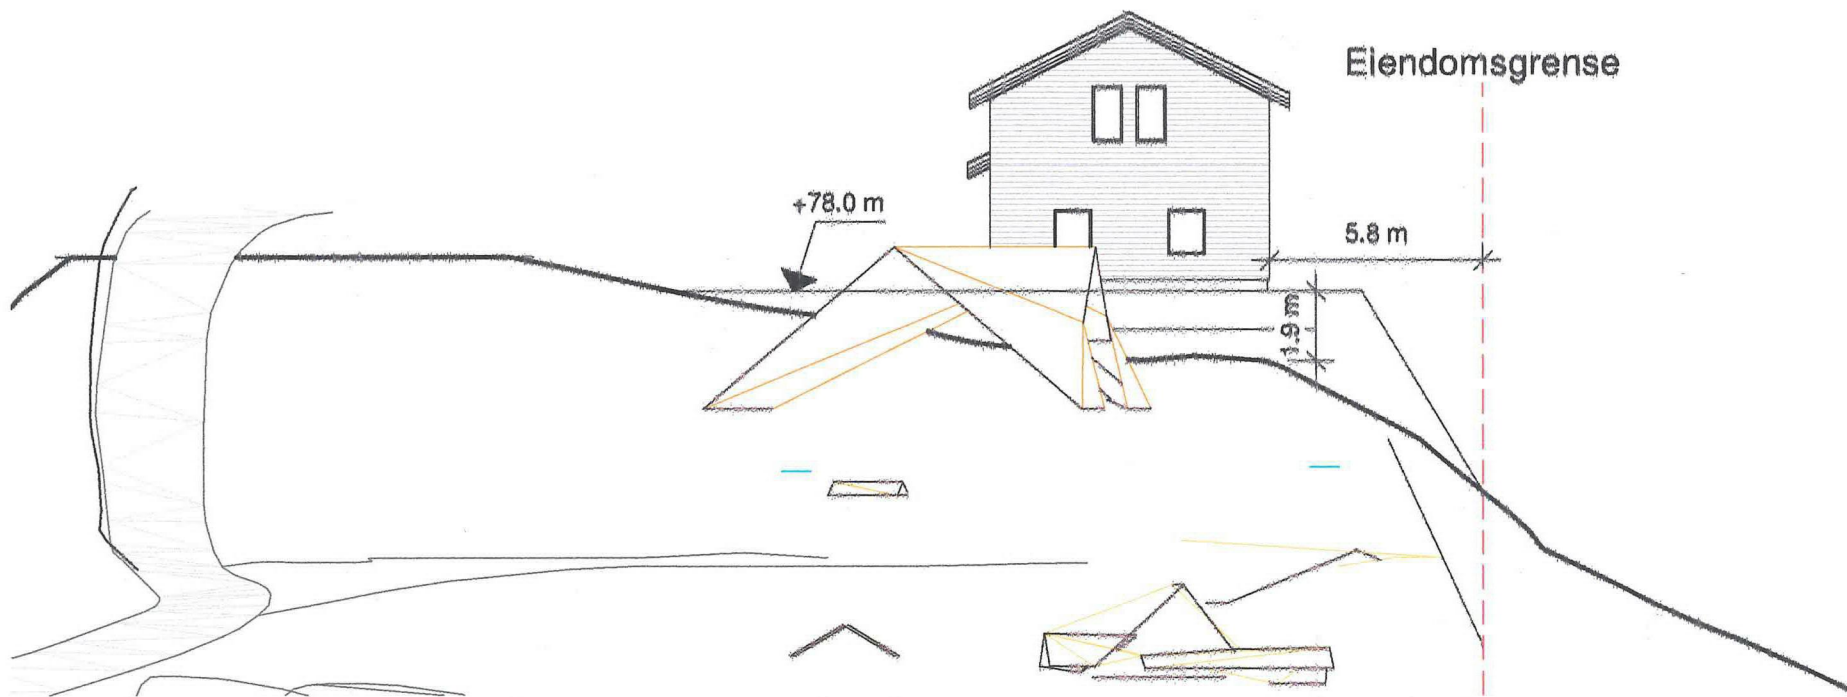

Byggmester Romarheim AS

Prosjekt: Garasje

Snitt 1-1

© Tegningen er beskyttet i henhold til lov om opphavsrett.  
Kan ikke benyttes uten samtykke fra Byggmester Romarheim AS

Tegn. nr. D-2

Project nr : 1048


Tiltakshaver: Jarle Monstad

Date : 31.12.2019

Revisjons nr. :

Gnr. 155, Bnr 51

Målestokk 1 : 200

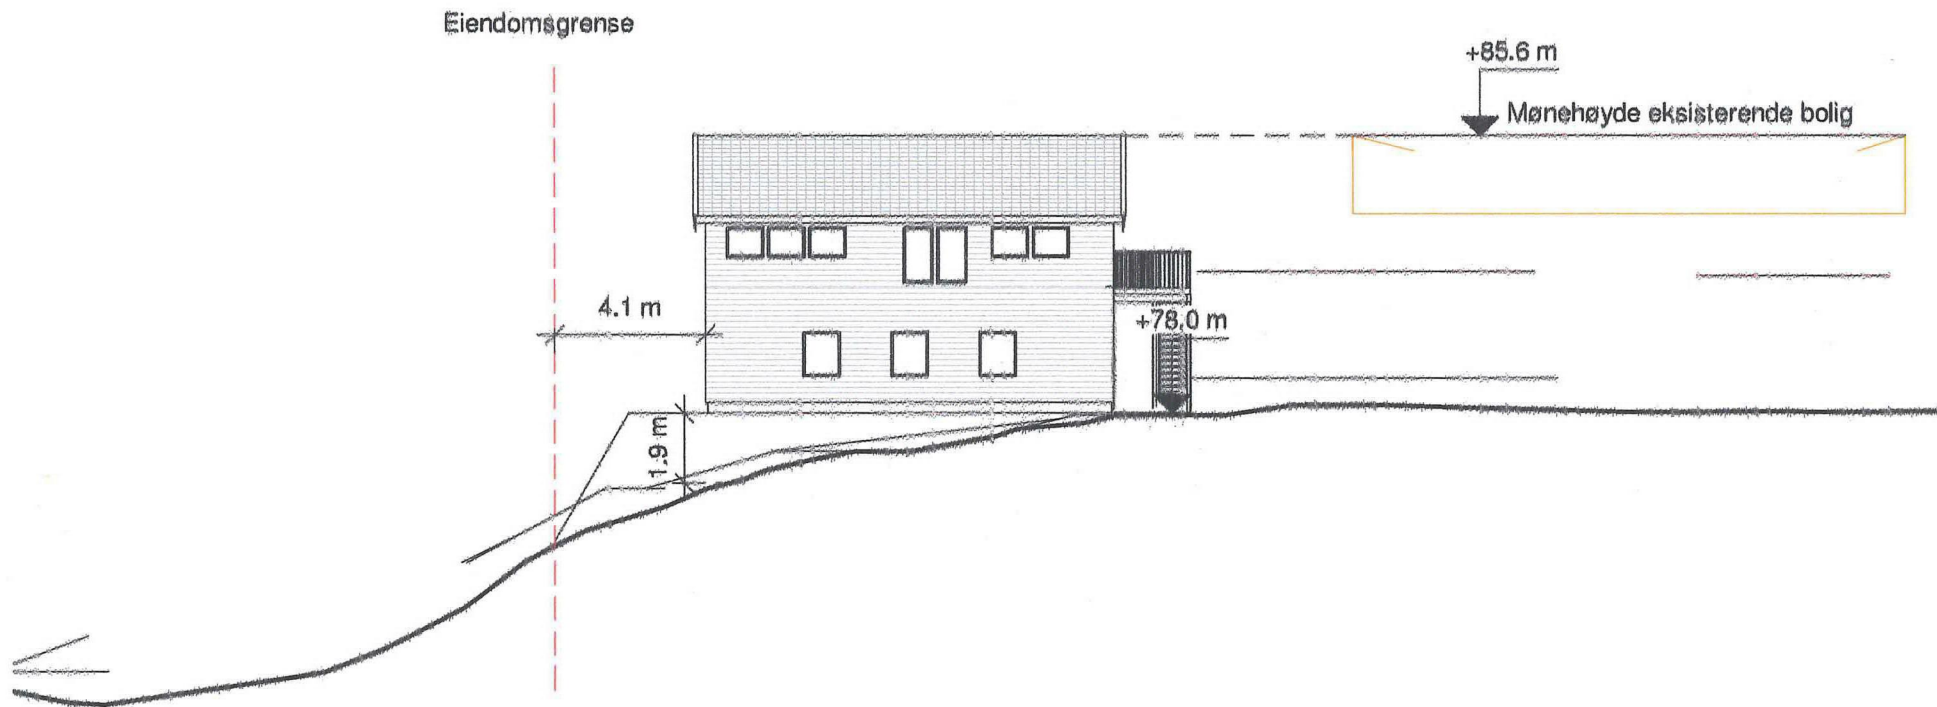

**Byggmester Romarheim AS**

**Prosjekt: Garasje**

**Snitt 2-2**



Tegningen er beskyttet i henhold til lov om opphavsrett.  
Kan ikke benyttes uten samtykke fra Byggmester Romarheim AS

**Tegn. nr. D-3**

Project nr : 1048


Tiltakshaver: Jarle Monstad

Dato : 31.12.2019

Revisjons nr. :

Gnr. 155, Bnr 51

Målestokk 1 : 200

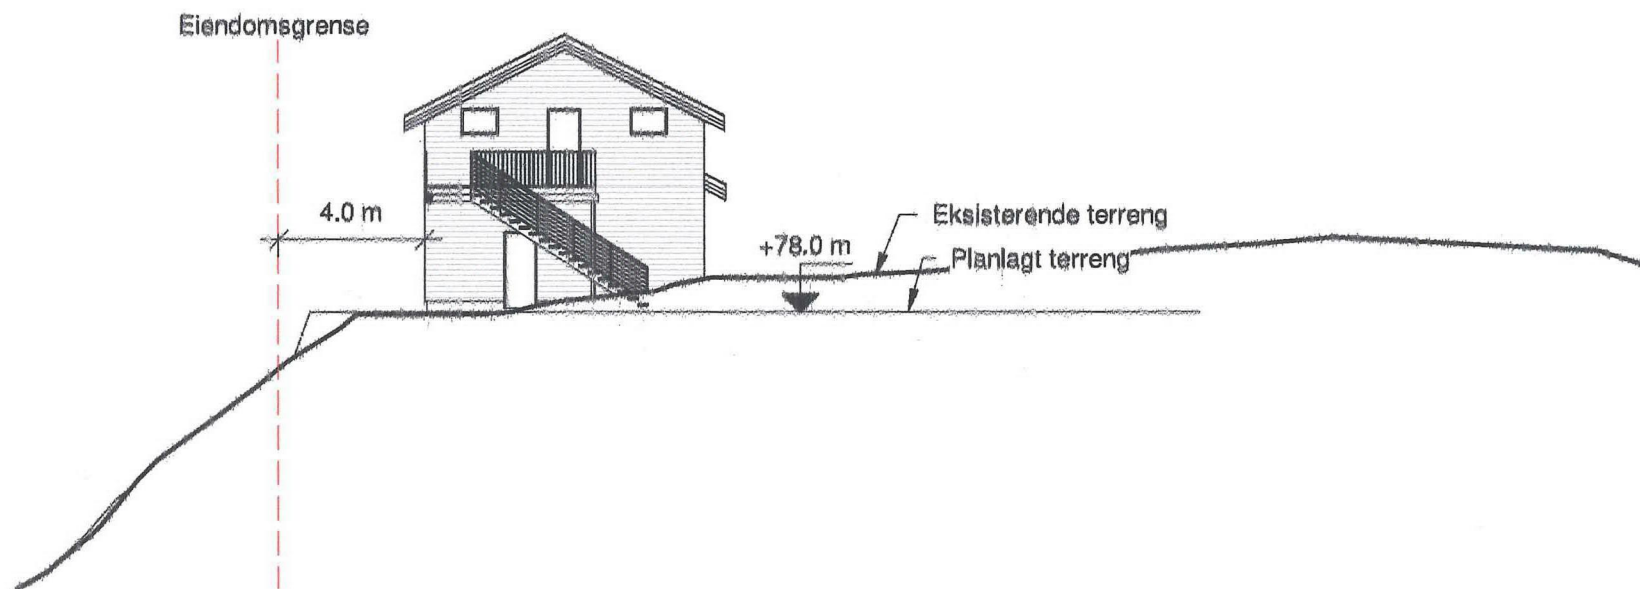

Byggmester Romarheim AS

Prosjekt: Garasje

Snitt 3-3



Tegningen er beskyttet i henhold til lov om opphavsrett.  
Kan ikke benyttes uten samtykke fra Byggmester Romarheim AS

Tegn. nr. D-4

Project nr : 1048

Tiltakshaver: Jarle Monstad


Dato : 31.12.2019

Revisjons nr. :

Gnr. 155, Bnr 51

Målestokk 1 : 200



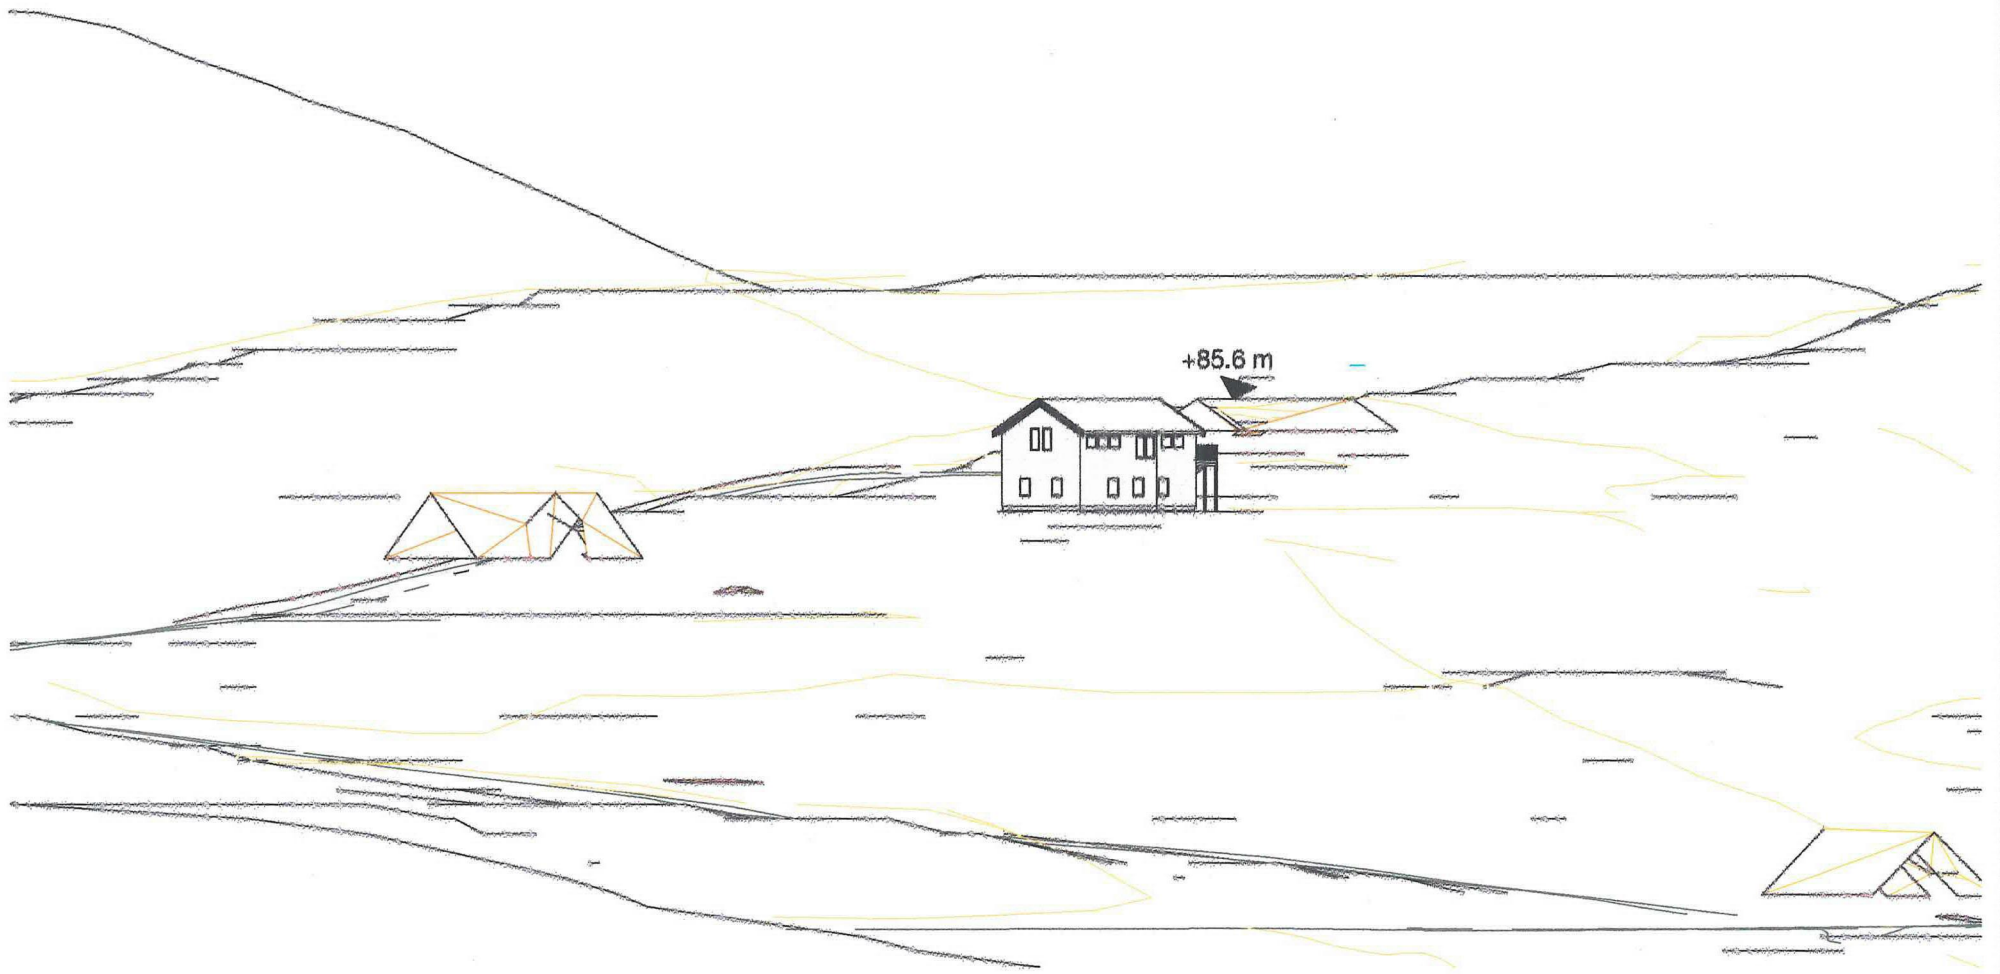

**Byggmester Romarheim AS**

**Prosjekt: Garasje**

**Illustrasjon i terreng**

© Tegningen er beskyttet i henhold til lov om opphavsrett.  
Kan ikke benyttes uten samtykke fra Byggmester Romarheim AS

**Tegn. nr. D-5**

**Project nr : 1048**

**Tiltakshaver: Jarle Monstad**

**Dato : 31.12.2019**

**Revisjons nr. :**

**Gnr. 155, Bnr 51**

**Målestokk 1 : 500**