


Snitt 2-2



Snitt 1-1

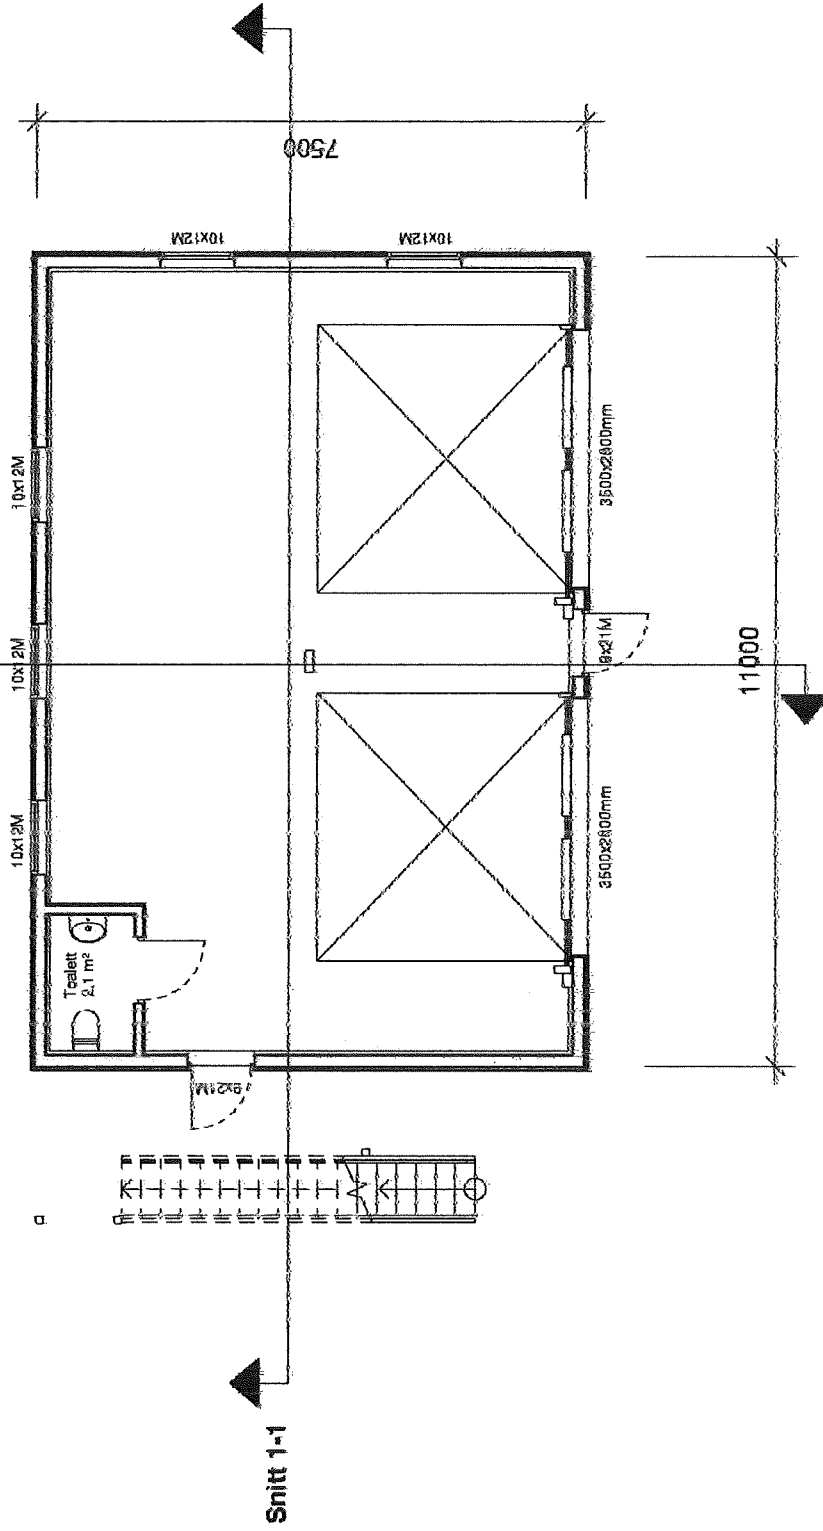

Byggmester Romarheim AS

Prosjekt navn: Garasje

Plan 01

BRA NS: 76 m²
BYA NS: 82 m²

Tegningen er beskyttet i henhold til lov om opphavsrett.
Kan ikke benyttes uten samtykke fra Byggmester Romarheim AS

Tegn nr. E-1

Prosjekt nr : 1048


Dato : 31.12.2019

Gnr. 155, Bnr 51

Tilnakerhaver: Jarle Monstad

Revisjons nr. :

Målestokk 1 : 100

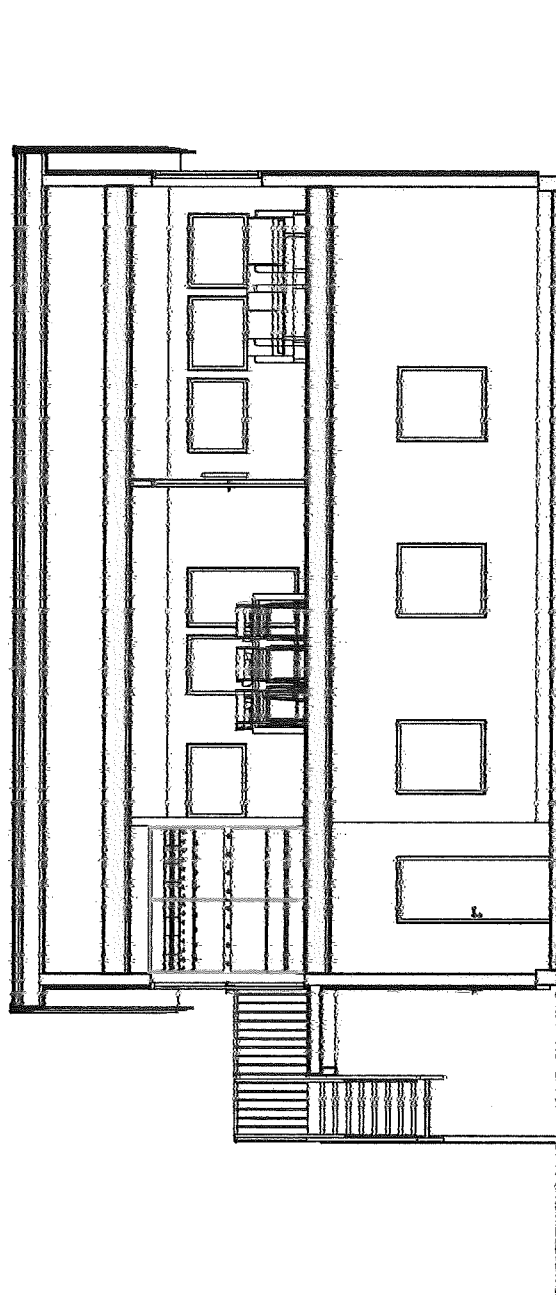

Byggmester Romarheim AS



Tegningen er beskyttet i henhold til lov om opphavsrett.
Kan ikke benyttes uten samtykke fra Byggmester Romarheim AS

Prosjekt navn: Garasje

Snitt 1-1

Tegn nr. E-3

Prosjekt nr : 1048


Tilskatehaver: Jarle Monstad

Dato : 31.12.2019

Revisjons nr. :

Gnr. 155, Bnr 51

Målestokk 1 : 100

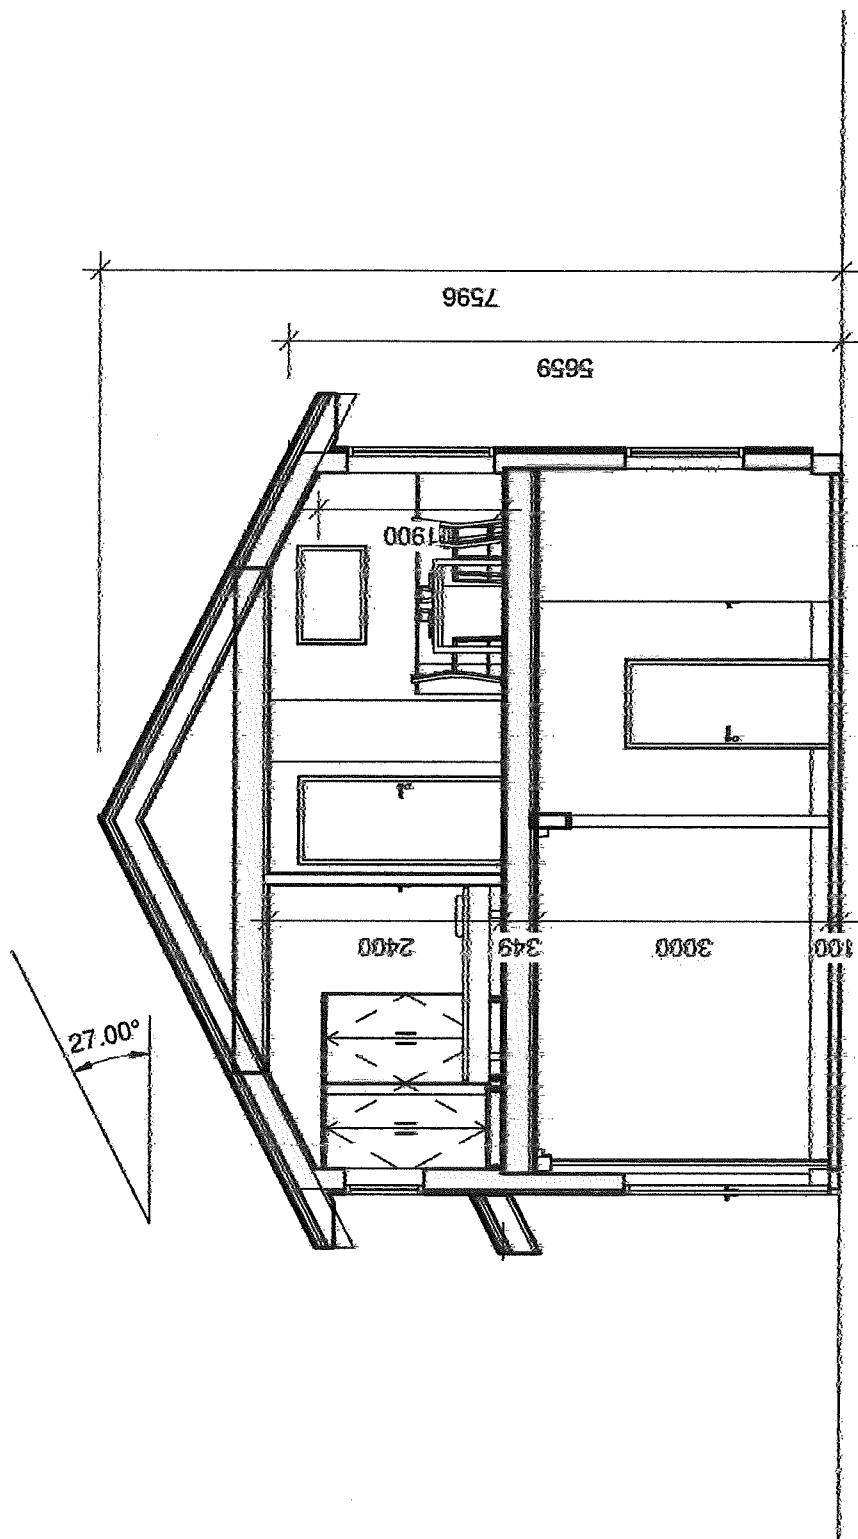

Byggmester Romarheim AS



Tegningen er beskyttet i henhold til lov om opphavsrett.
Kan ikke benyttes uten samtykke fra Byggmester Romarheim AS

Prosjekt navn: Garasje

Snitt 2-2

Tegn nr. E-4

Prosjekt nr : 1048

Dato : 31.12.2019


Gnr. 155, Bnr 51

Tiltaleshaver: Jarle Monstad

Revisjons nr. :

Målestokk 1 : 75

Spnitt 2-2

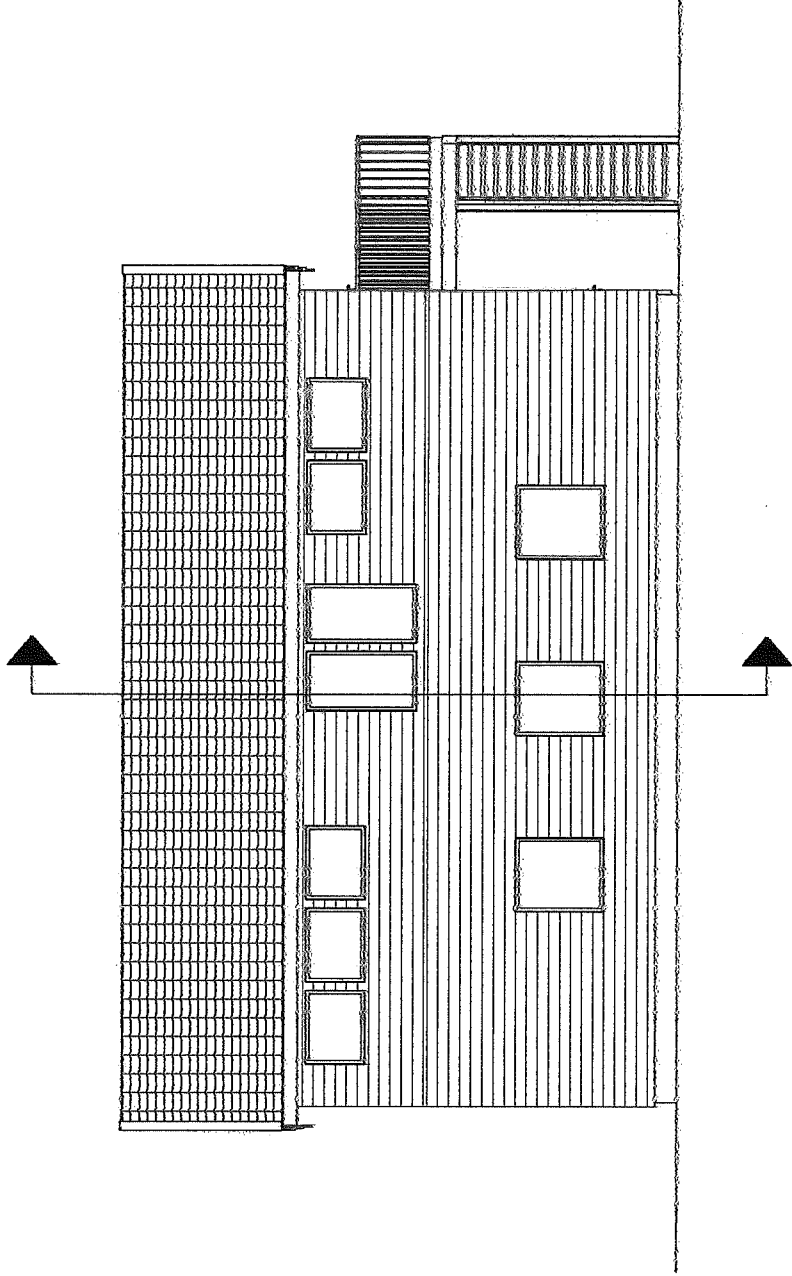

Byggmester Romarheim AS

Prosjekt navn: Garasje

Fasade øst



Tegningen er beskyttet i henhold til lov om opphavsrett.
Kan ikke benyttes uten samtykke fra Byggmester Romarheim AS

Tegn nr. E-5

Prosjekt nr : 1048

Tilfellehaver: Jarle Mønstad


Dato : 31.12.2019

Revisjons nr. :

Gnr. 155, Bnr 51

Målestokk 1 : 100

Snitt 2-2

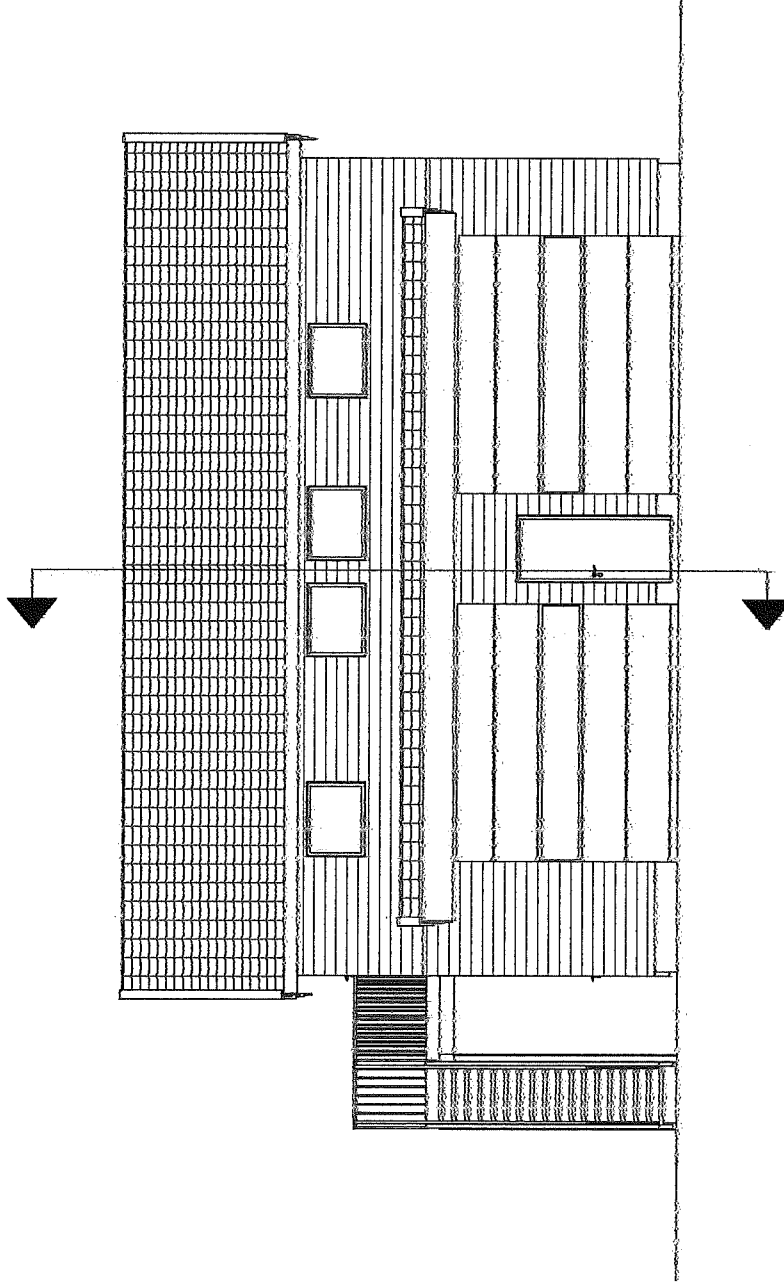

Byggmester Romarheim AS

Prosjekt navn: Garasje

Fasade vest

 Tegningen er beskyttet i henhold til lov om opphavsrett.
Kan ikke benyttes uten samtykke fra Byggmester Romarheim AS

Tegn nr. E-6

Prosjekt nr : 1048

Tilnakerhaver: Jarle Mørstad


Dato : 31.12.2019

Revisjons nr. :

Gnr. 155, Bnr 51

Målestokk 1 : 100

Snitt 1-1

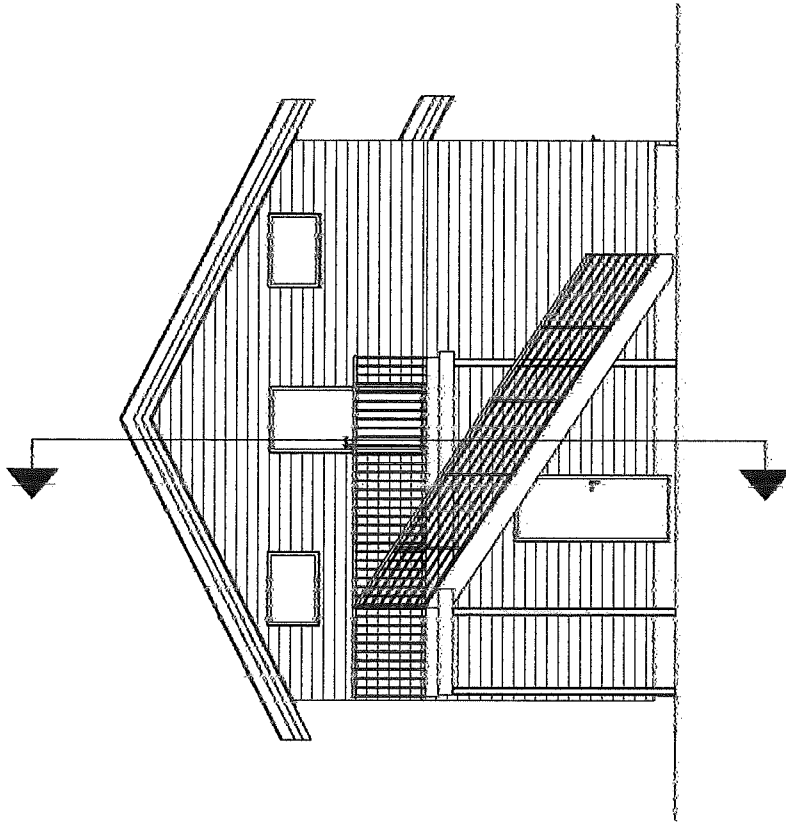

Byggmester Romarheim AS

Prosjekt navn: Garasje

Fasade nord



Tegningen er beskyttet i henhold til lov om opphavsrett.
Kan ikke benyttes uten samtykke fra Byggmester Romarheim AS

Tegn nr. E-7

Prosjekt nr : 1048

Tiltakehaver: Jarle Mønstad


Dato : 31.12.2019

Revisjons nr. :

Gnr. 155, Bnr 51

Målestokk 1 : 100

Snitt 1-1

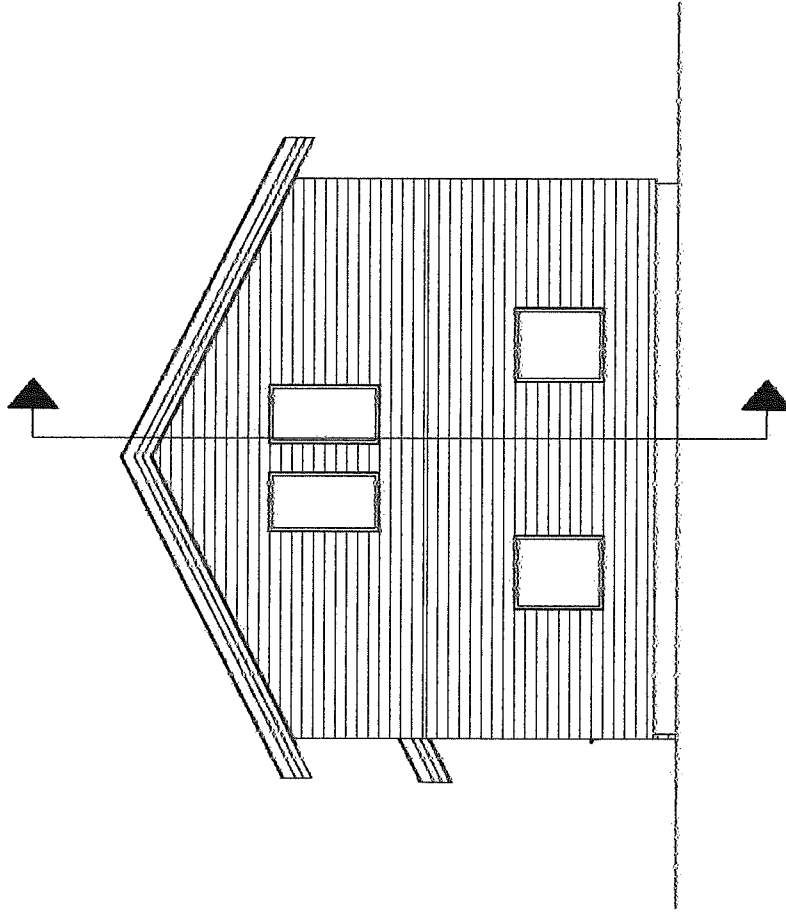

Byggmester Romarheim AS

Prosjekt navn: Garasje

Fasade sør



Tegningen er beskyttet i henhold til lov om opphavsrett.
Kan ikke benyttes uten samtykke fra Byggmester Romarheim AS

Tegn nr. E-8

Prosjekt nr : 1048

Tilnakehaver: Jarle Mønstad

Dato : 31.12.2019

Revisjons nr. :

Gnr. 155, Bnr 51

Målestokk 1 : 100



Byggmester Romarheim AS

Prosjekt navn: Garasje

Illustrasjon



Tegningen er beskyttet i henhold til lov om opphavsrett.
Kan ikke benyttes uten samtykke fra Byggmester Romarheim AS

Tegn nr. E-9

Prosjekt nr : 1048

Tilfakthaver: Jarle Monstad

Dato : 31.12.2019

Revisjons nr. :

Gnr. 155, Bnr 51

Målestokk