



FASADE MOT VEST

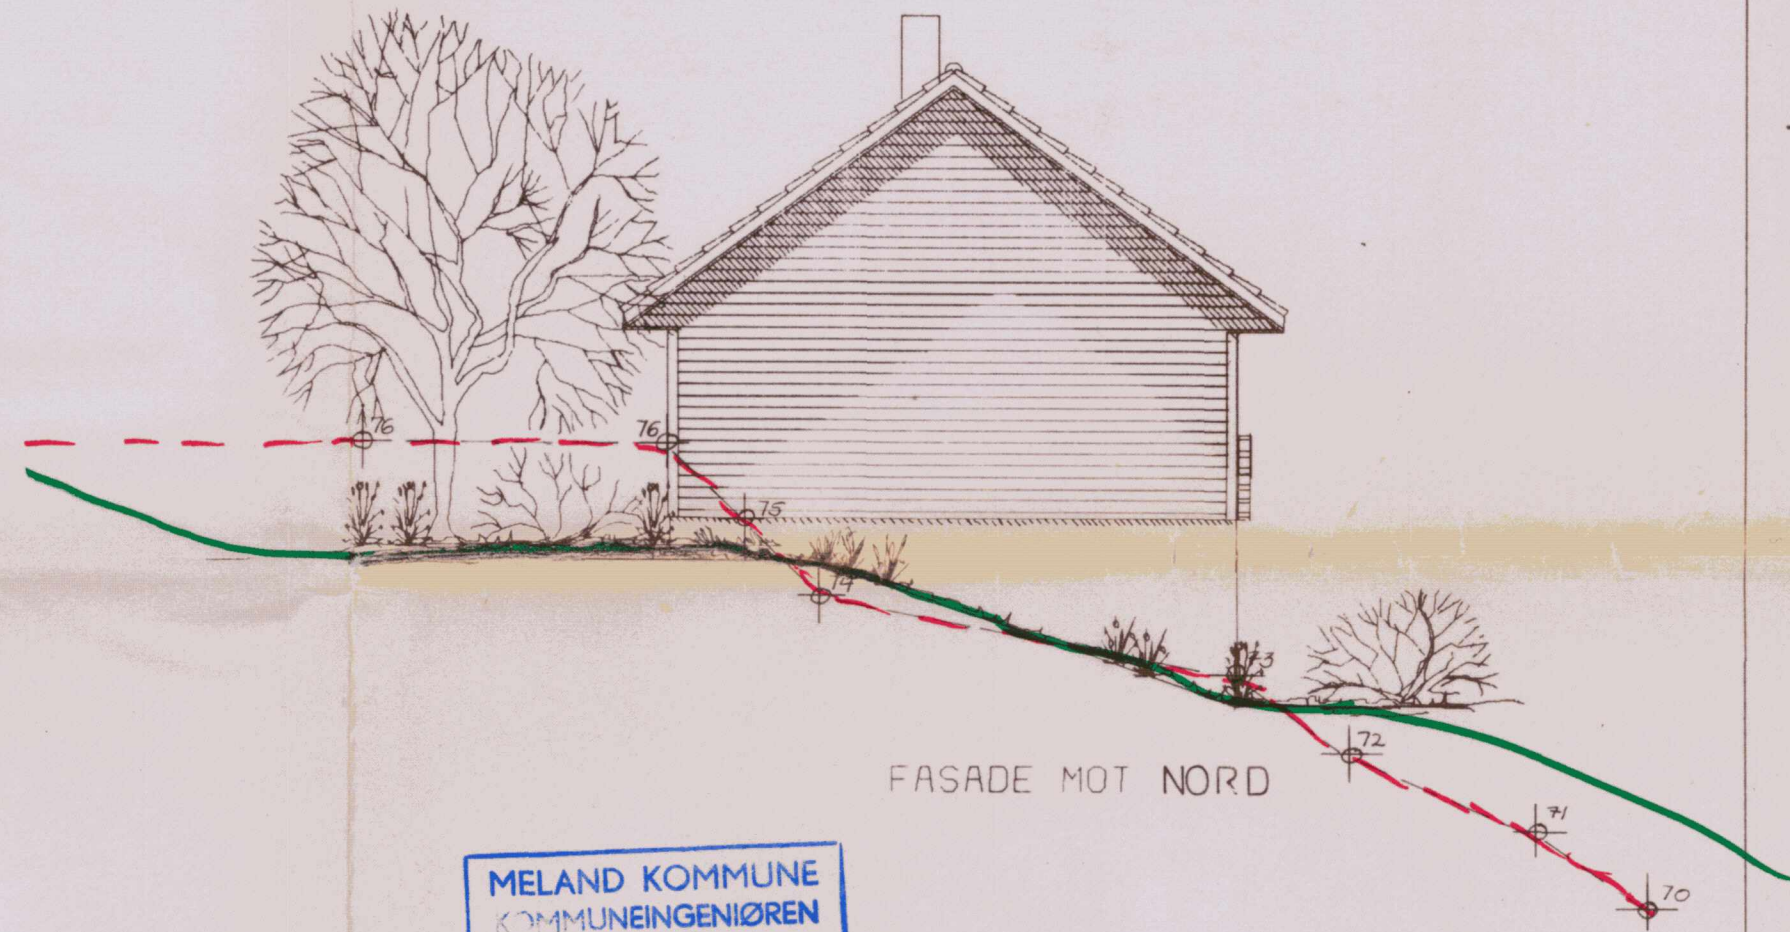


FASADE MOT NORD

MELAND KOMMUNE
KOMMUNEINGENIØREN
DATUM 19 DES. 1984
Arkiv nr. 27-

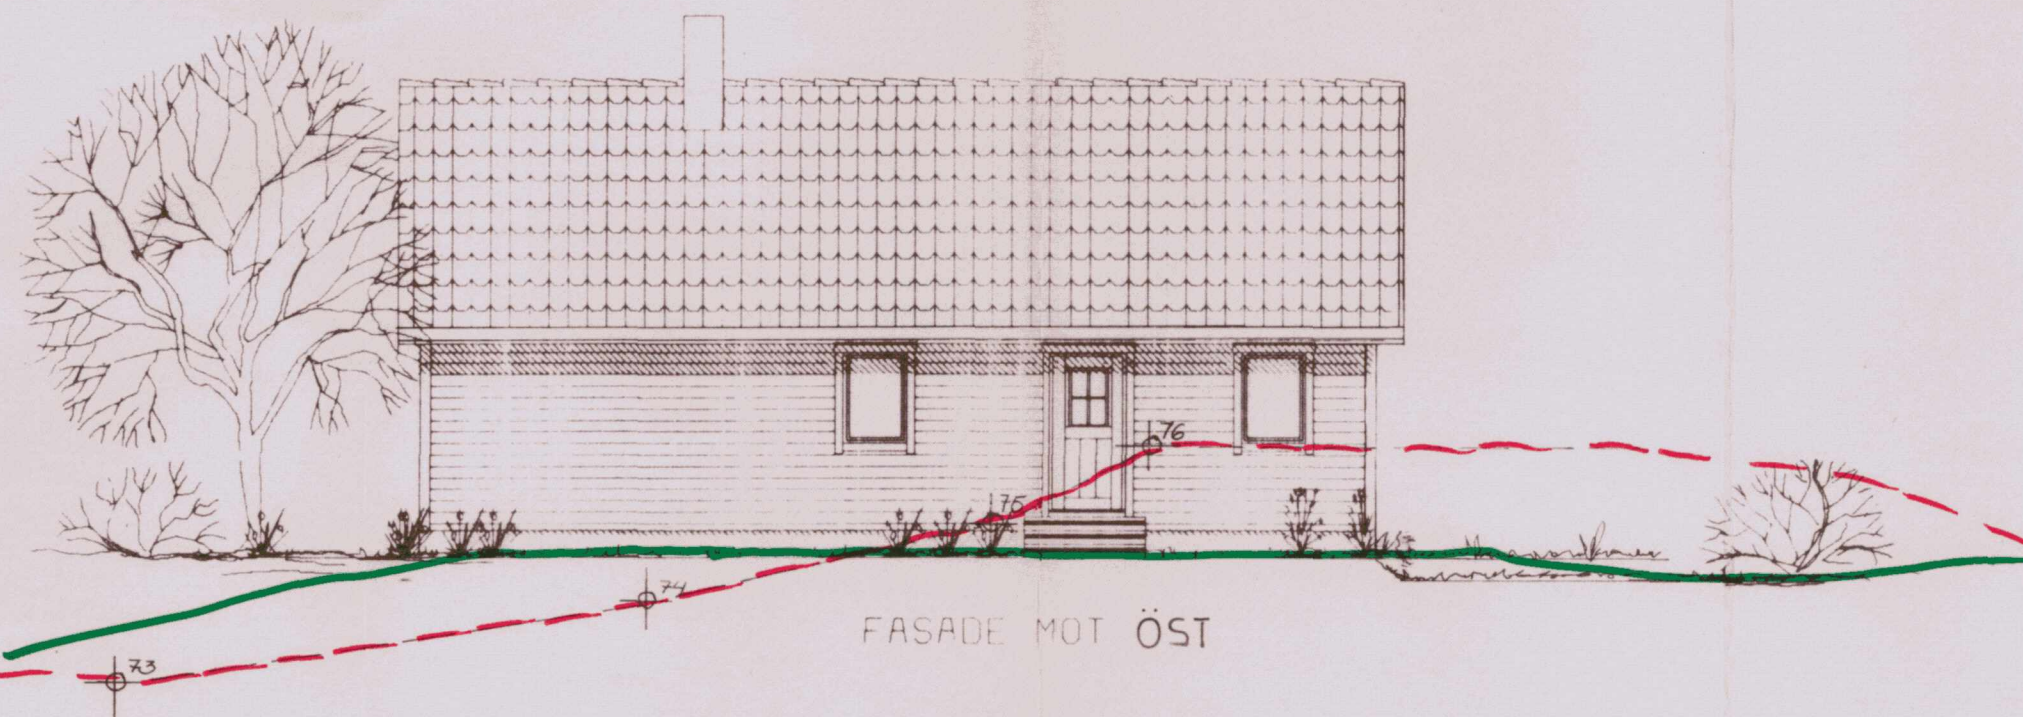

FASADE MOT ÖST

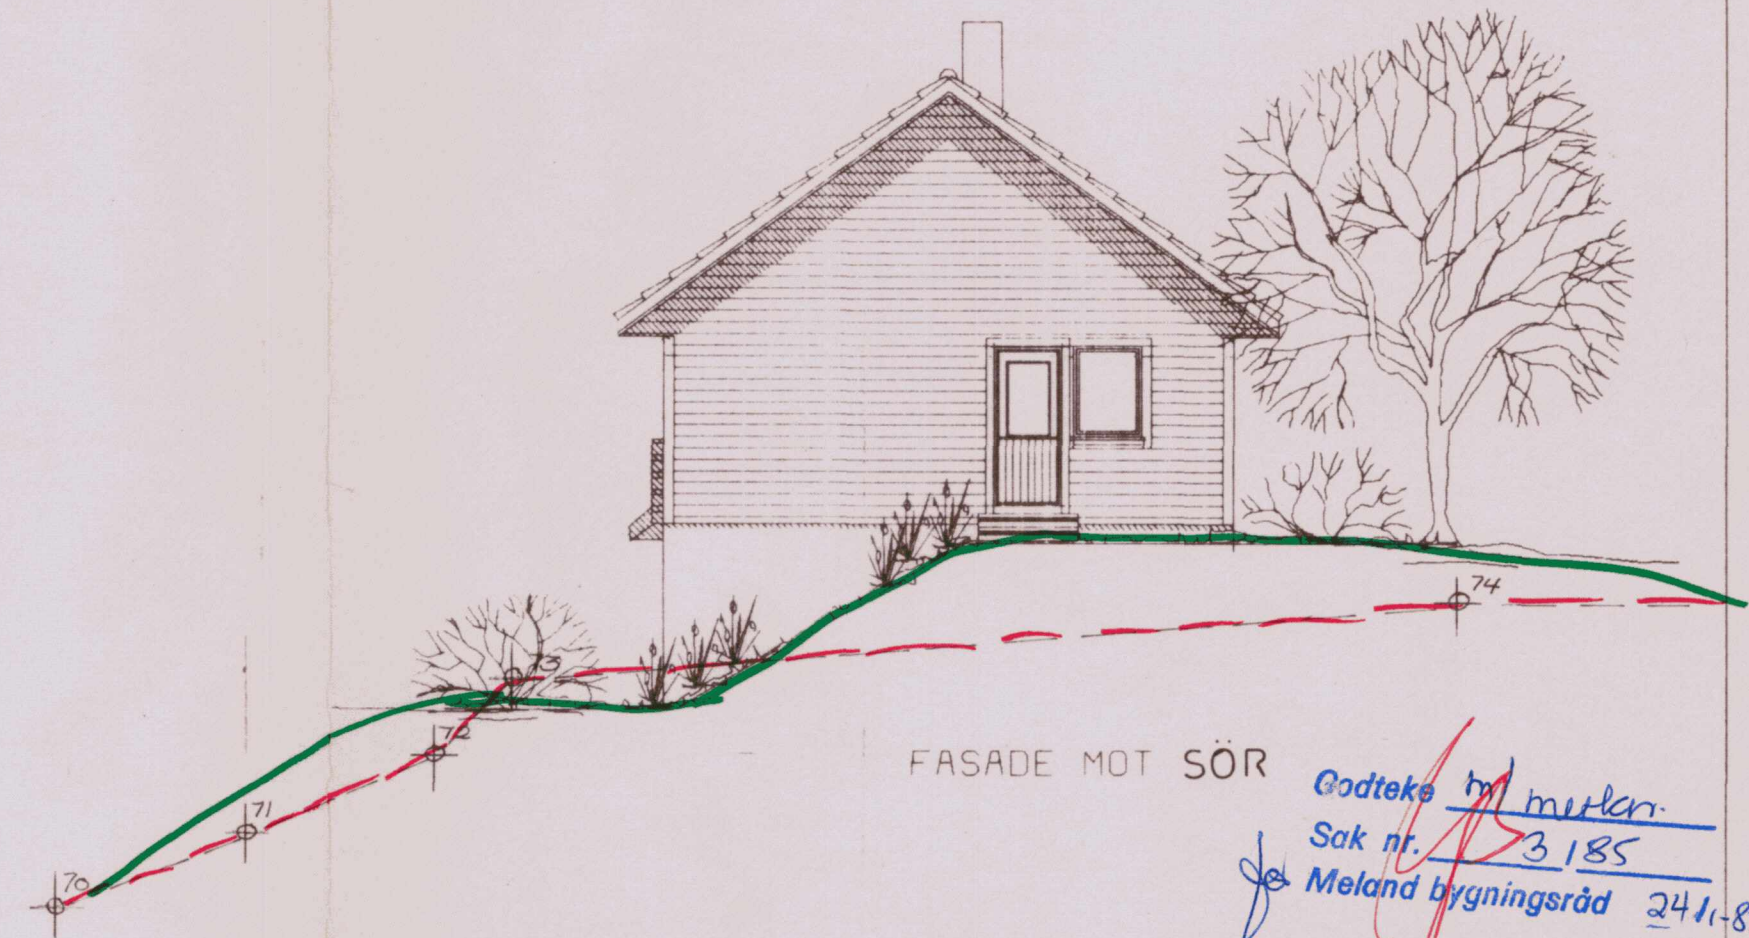





FASADE MOT SÖR

Godteke *M. Muren*
Sak nr. 3.185
Meland bygningsråd 24.1.85

--- NAVÆRENDE TERRENG
- - - ENDELIG TERRENG

ALLE RETTIGHETER TIL DENNE TEGNING
TILHØRER BLOCK WATNE
MOTTAKER ER ANSVARLIG FOR
ETHVERT MISBRUK





ENEBOIG FOR		KIRSTEN OG ODD JENSEN	
FASADER		ÅSANE SENTER 9 MOLDEKLEIV	
		TEGN.	TEGNINGS NR.
		COOKJ.	460172
MAL	1:100	PROSJ. NR.	
DATO	1/2-84	Block 435	BQE1\$

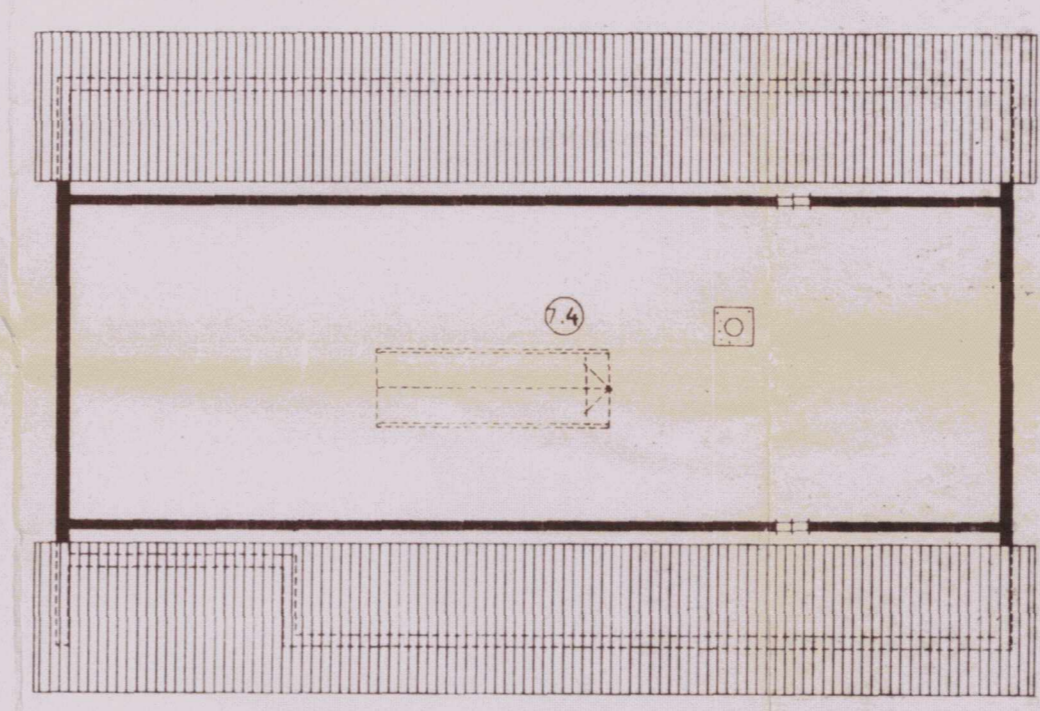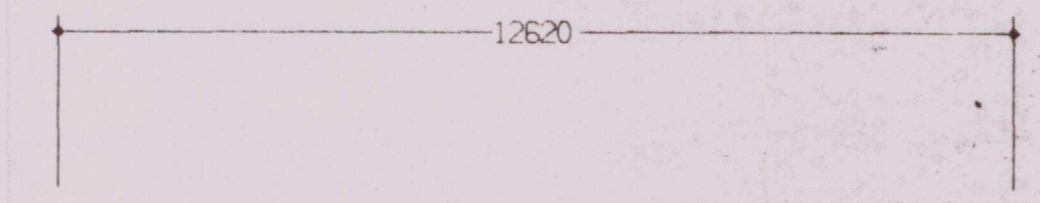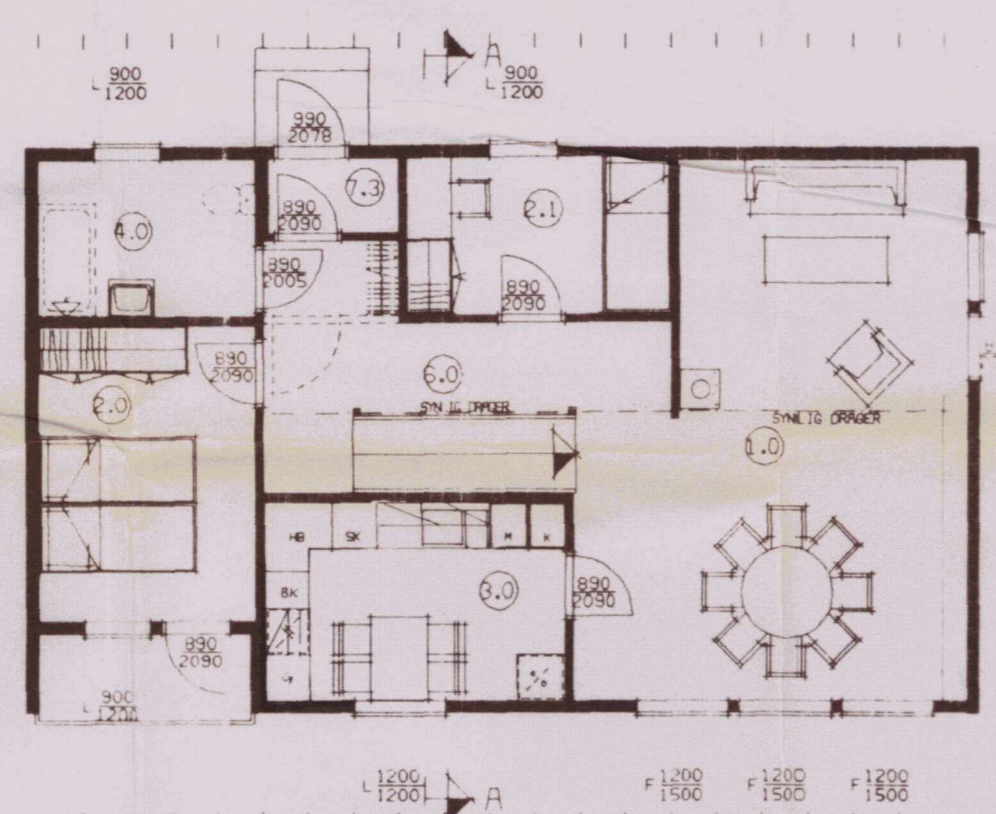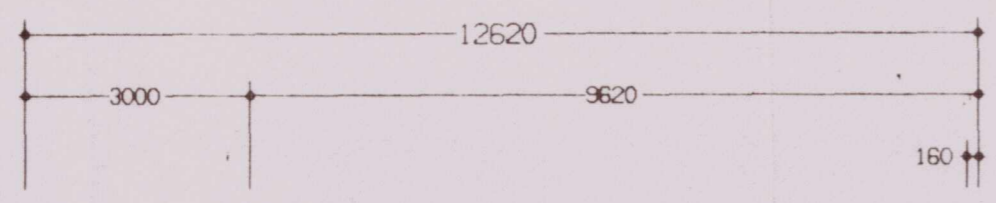

ROM NR.	ROMBETEGNELSE	ROM AREAL	VINDUS AREAL	PRIMER AREAL
1.0	STUE/SPISESTUE	032.5	06.37	
2.0	SOVEROM	011.3	02.15	
2.1	SOVEROM	007.3	01.06	
3.0	KJØKKEN	010.4	01.42	
4.0	BAD	005.9	01.06	
6.0	FORSTUE	012.8	00.00	
7.3	KJ.GANG	001.7	00.00	
SUM 1. ETASJE		081.9	12.06	089.00
2.2	SOVEROM	011.2	01.42	
4.1	WC	004.9	00.00	
4.2	VASKEROM	005.9	00.00	
5.0	KL#R	003.8	00.00	
5.1	MAT	003.6	00.00	
6.2	HALL	004.4	00.00	
6.3	VINDFANG	004.7	00.00	
6.4	KJELLERGANG	004.8	00.00	
7.0	HOBBYROM/SPORT	031.3	00.00	
SUM UNDERETASJE		074.6	01.42	038.00
7.4	UINREDET-LOFT	051.6	00.00	
SUM 2. ETASJE		051.6	00.00	000.00
SUM TOTALT		208.1	13.48	127.00
% VINDUSAREAL			10.61	

ALLE RETTIGHETER TIL DENNE TEINING
TILHØRER BLOCK WATNE
MOTTAKER ER ANSVARLIG FOR
ETHVERT MISBRUK

MELAND KOMMUNE
KOMMUNEL GENIØREN
MOTTATT 19
Arkiv nr. 27-

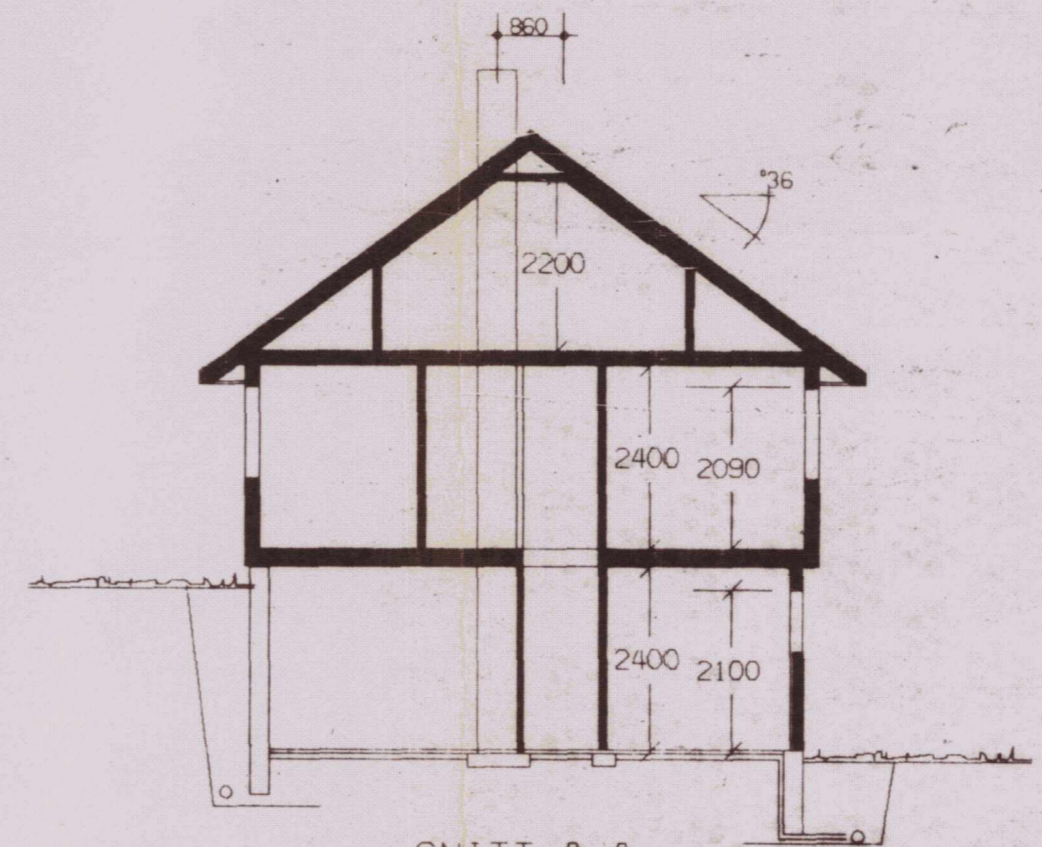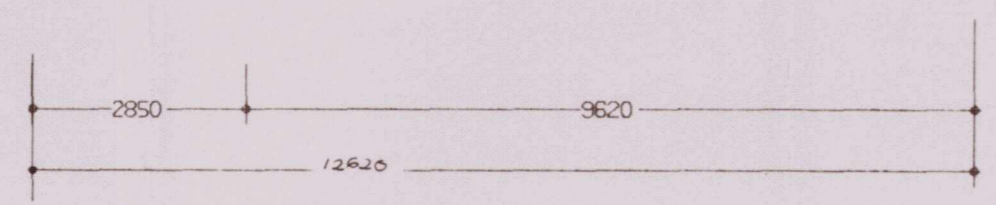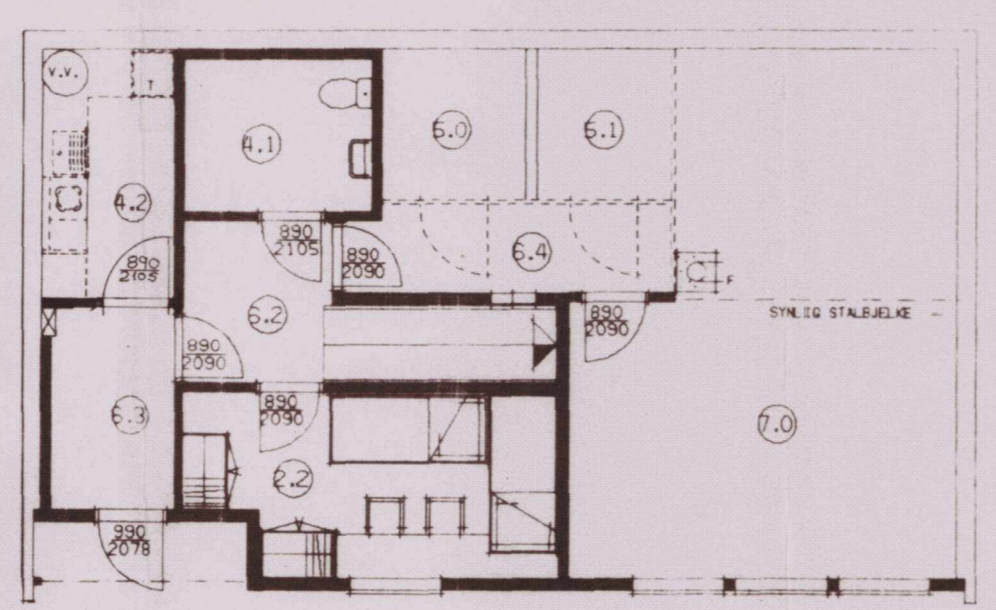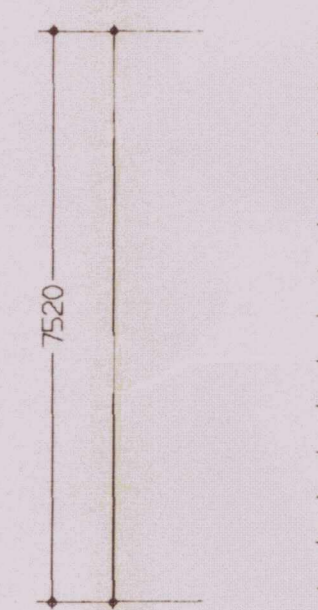

SNITT A-A

BRA - 167 KVM
BA - 143 KVM

UTREGNING AV LEIEFLATE :

1. ETASJE	12.30 X 7.20	=	88.56 KVM
-INNTRUKKET	3.00 X 1.05	=	3.15 KVM
-BOD	2.10 X 1.10	=	2.31 KVM
LEIEFLATE I 1. ETASJE :		=	83.10 KVM

+SOVEROM 11.35 KVM
+HALL NEDE 4.25 KVM
+VINDFANG 1.50 KVM

TILSAMMEN NETTO : = 100.20 KVM

ÆNEBOLIG FOR		KIRSTEN OG ODD JENSEN	
PLANER / SNITT		TØMT 13 ÅSANE SENTER 9 MOLDEKLEIV	
TEGN.	SF	TEGNINGS NR.	460166
GODKJ.		MAL	1:100
G.BLOCK WATNE A/S. KLEPP TLF. (04) 42 35 00		PROSJ. NR.	
G.BLOCK WATNE A/S. LISLEBY TLF. (032) 97 500		Block 475	
BLOCK WATNE HUS A/S. STØREN TLF. (074) 91 101		BQE1\$	
Tegningen må hverken helt eller delvis kopieres eller benyttes ved utførelse av arbeidet som Block Watne ikke medvirker i		DATO 1/2-84	

--- NAVÆRENDE TERRENG
— ENDELIG TERRENG