
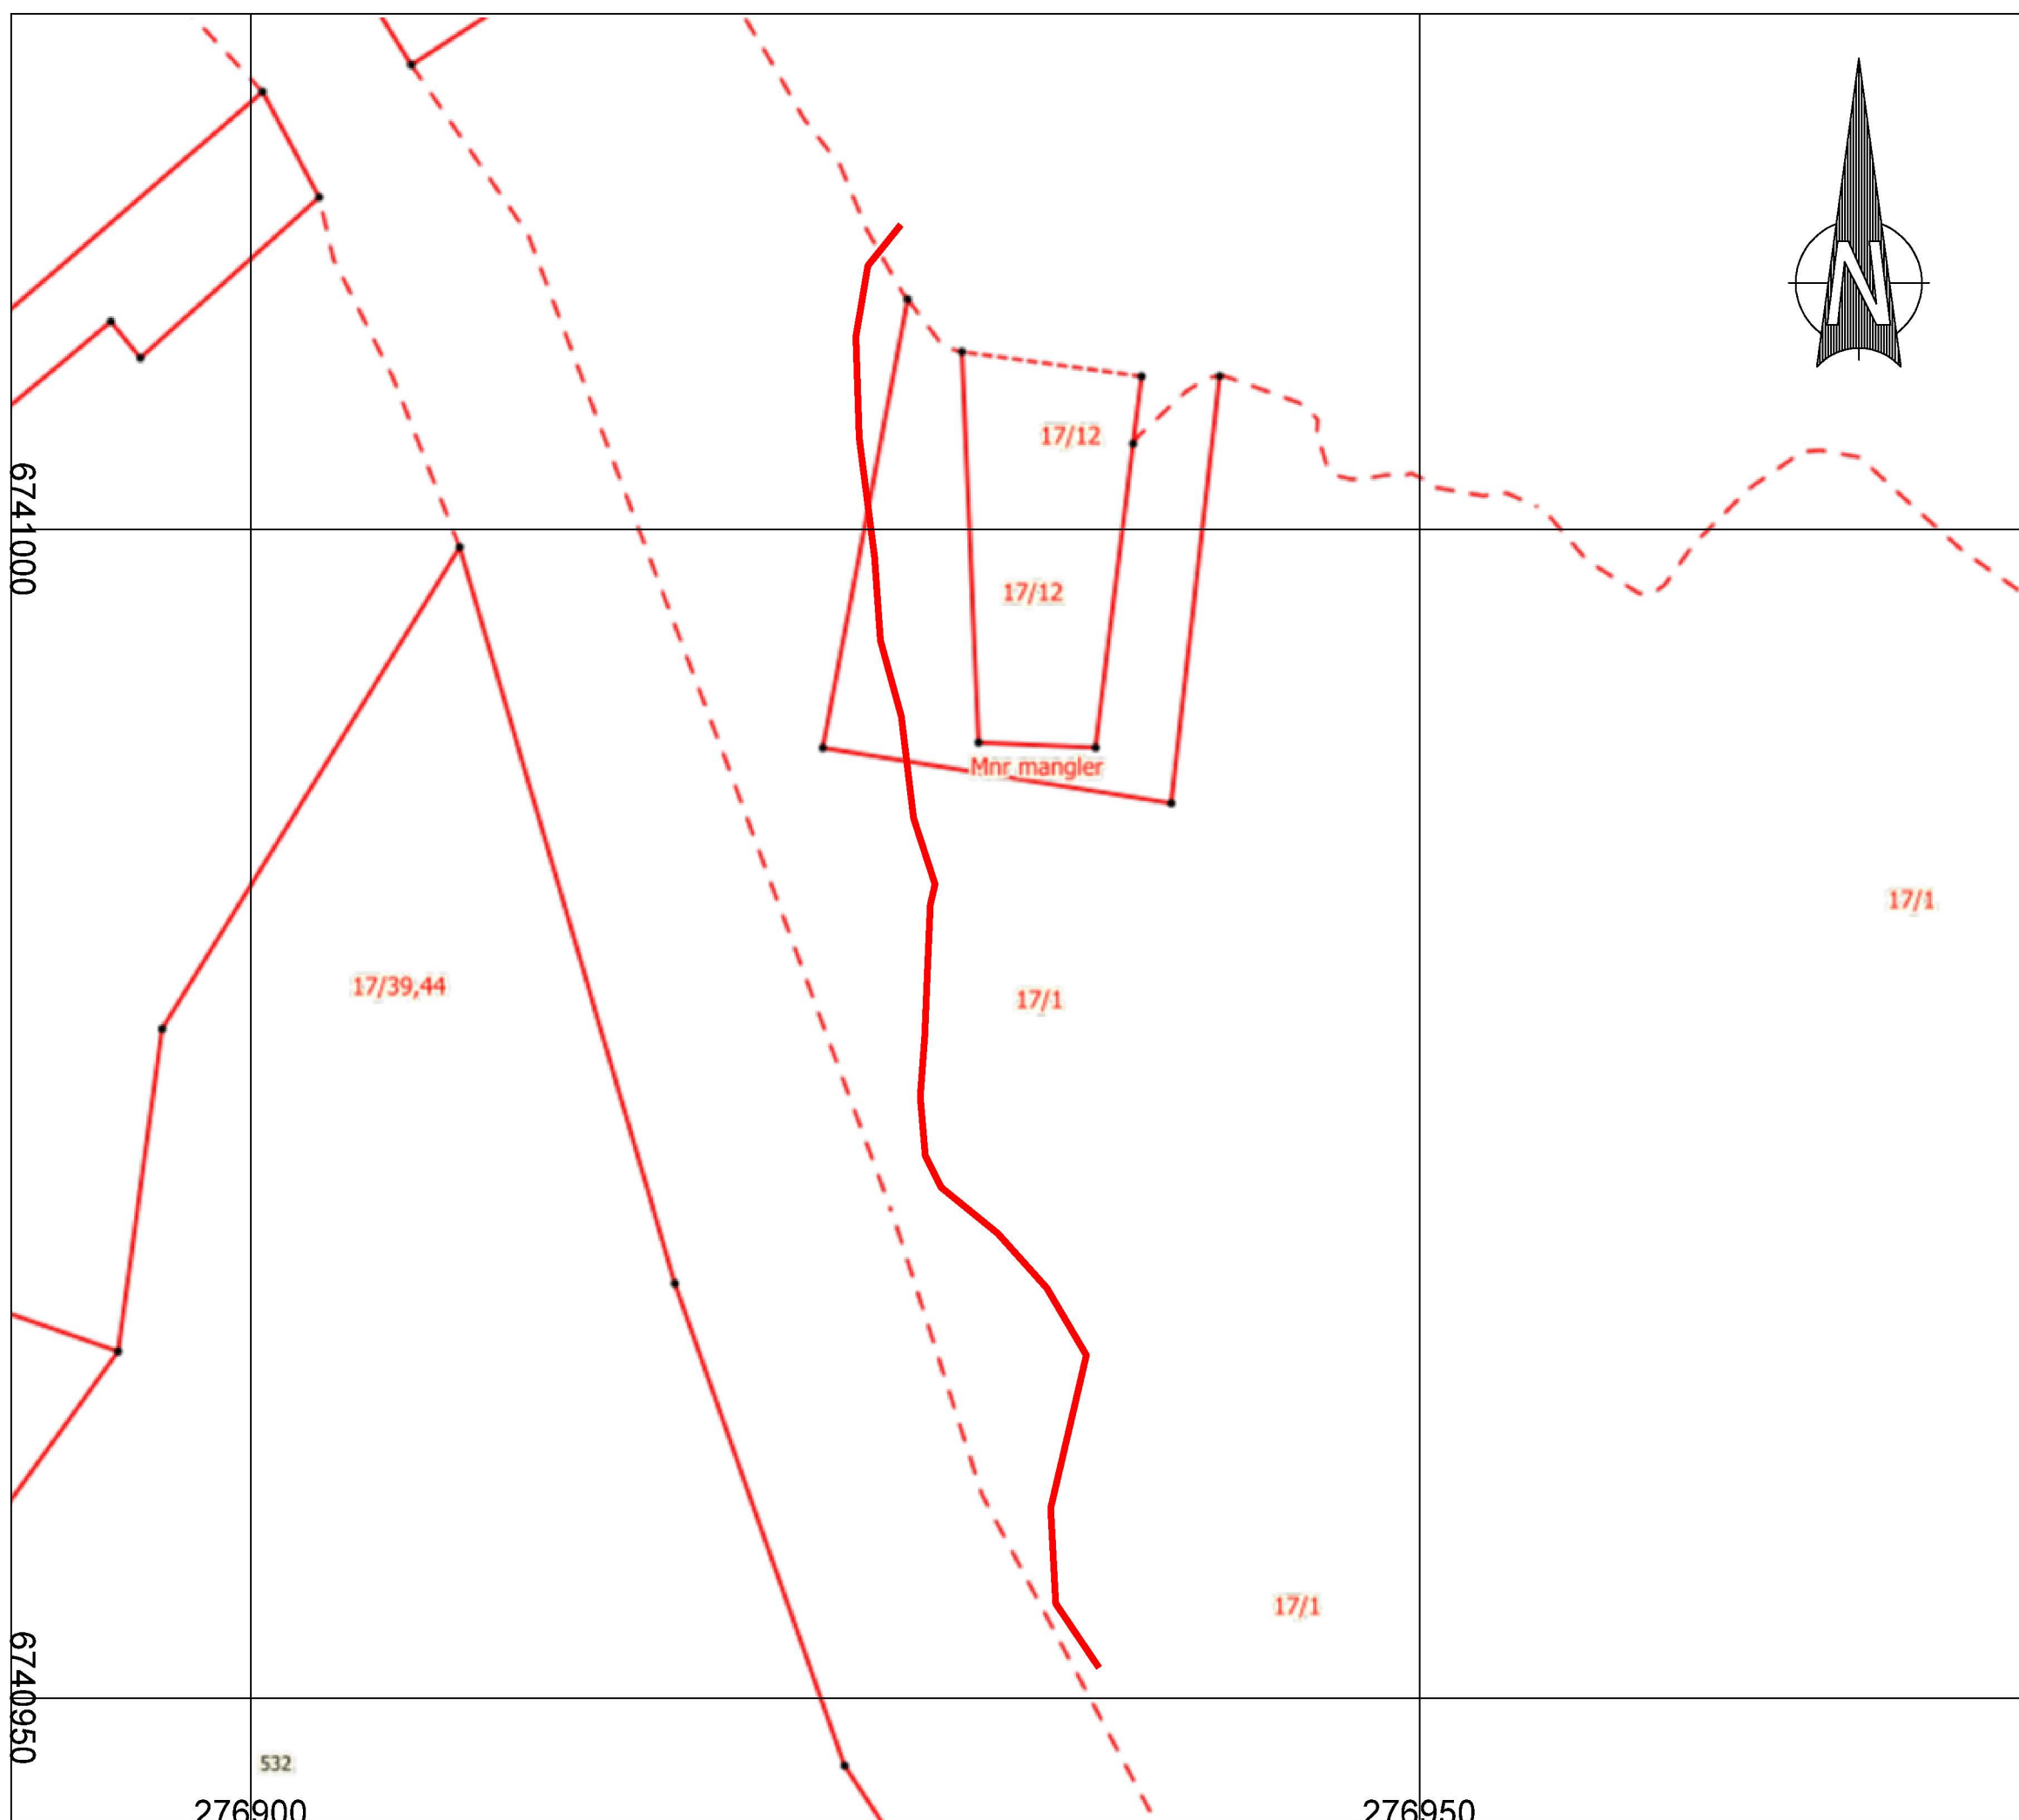



Tegnforklaring

 Kabel

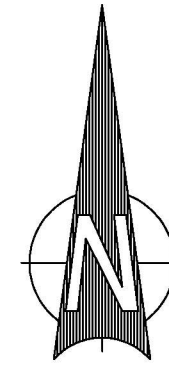

01 19.03.2020 JD

Entreprenør Rune Ulvatn AS
Toskavegen 210
5936 Manger

Dato	Konstr./tegnet	Godkjent	Målestokk	
			1:300	

Plantegning
Skisse over plassering kabel

Erstattning for: Erstattet av:
903

Henvising	Beregning	Tilbudstegning
-----------	-----------	----------------