




SNITT FORDRØYNINGSMAGASIN
FM1
M=1:20

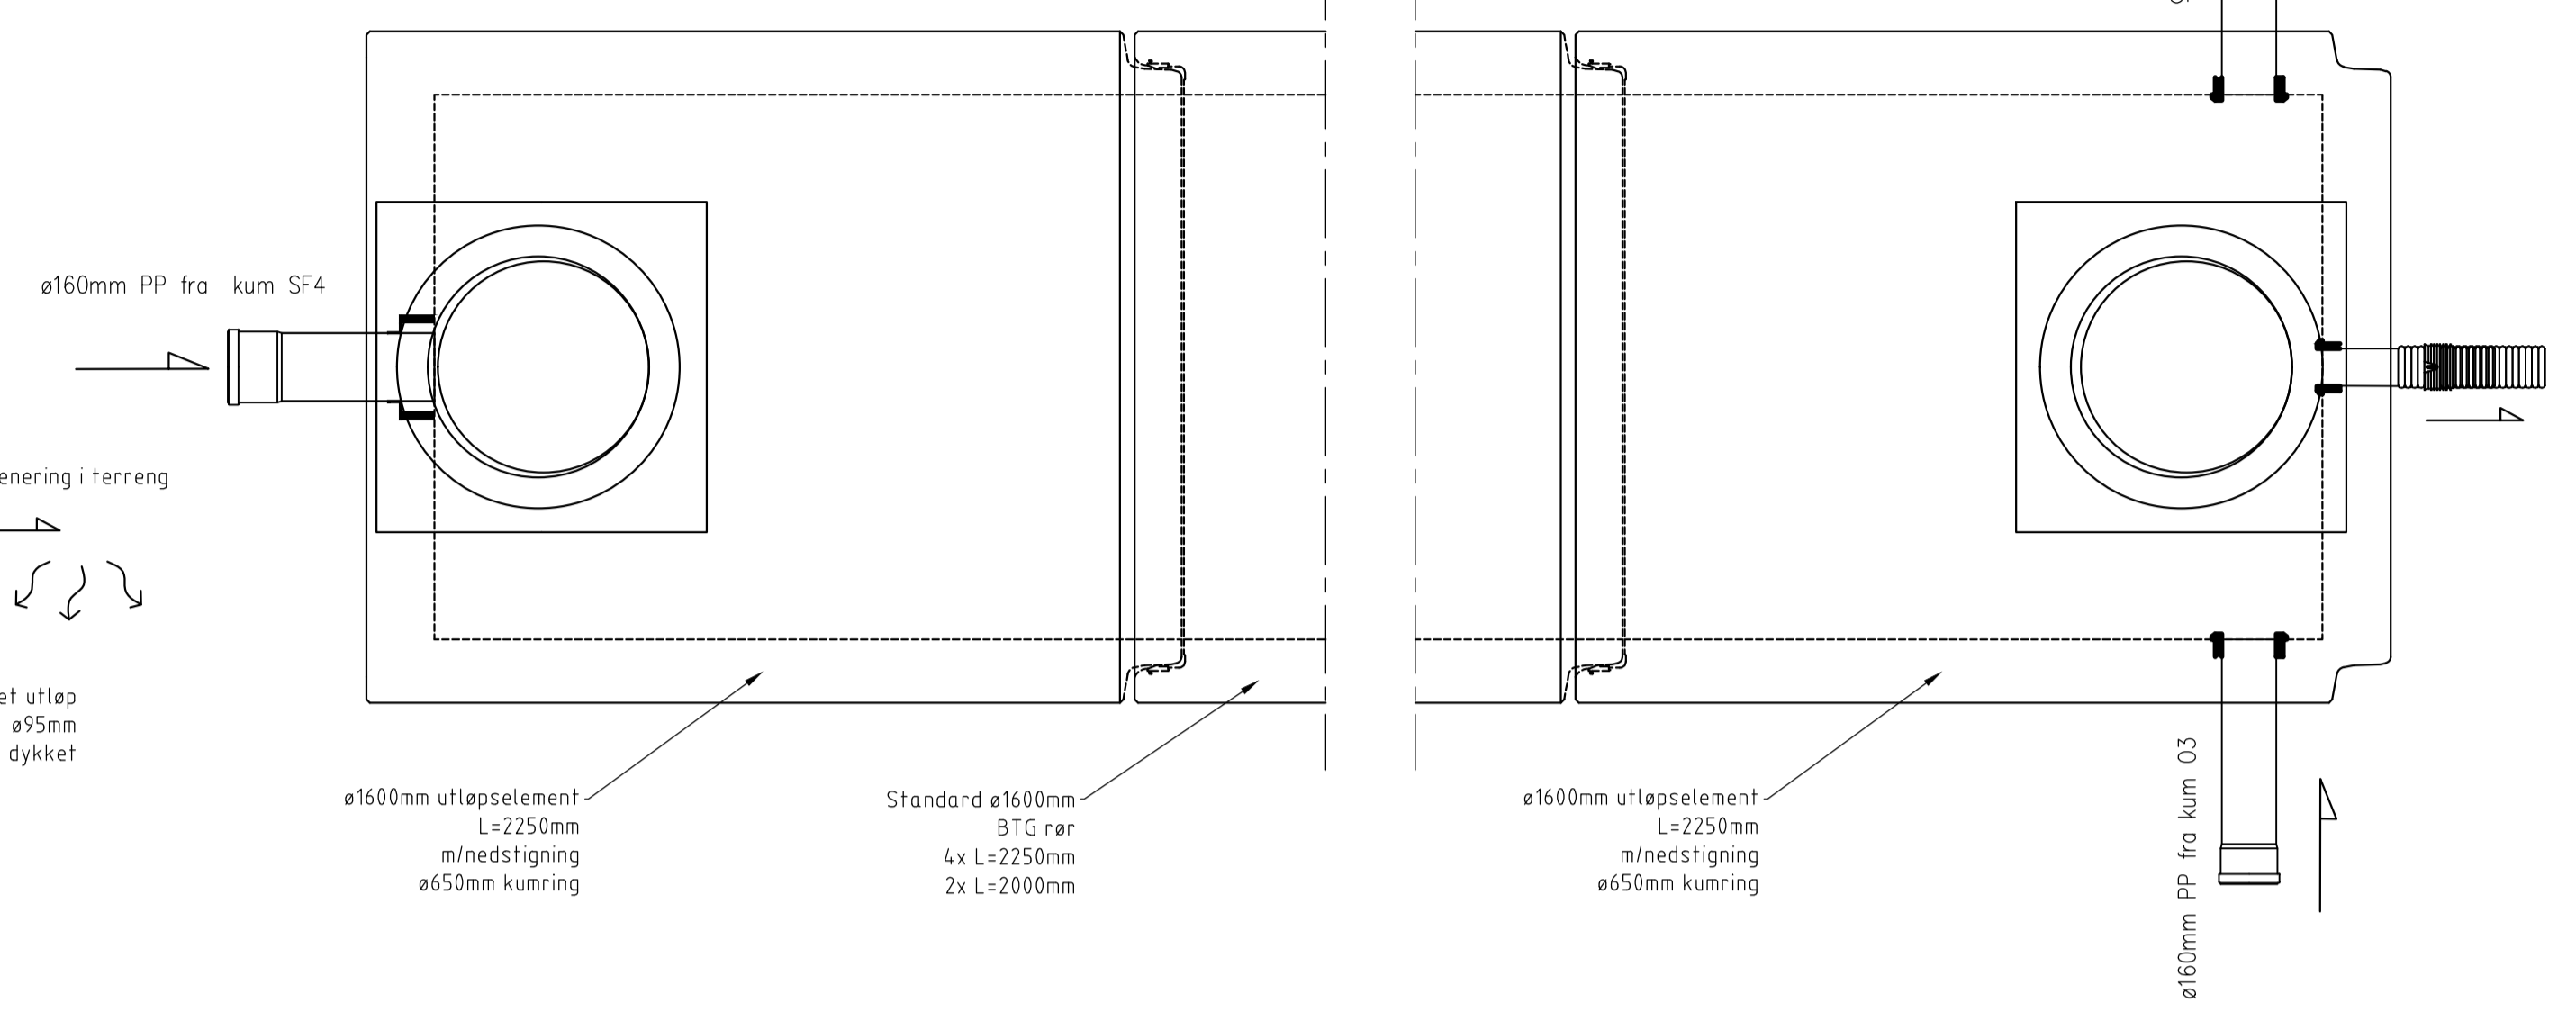

PLAN FORDRØYNINGSMAGASIN
FM1
M=1:20

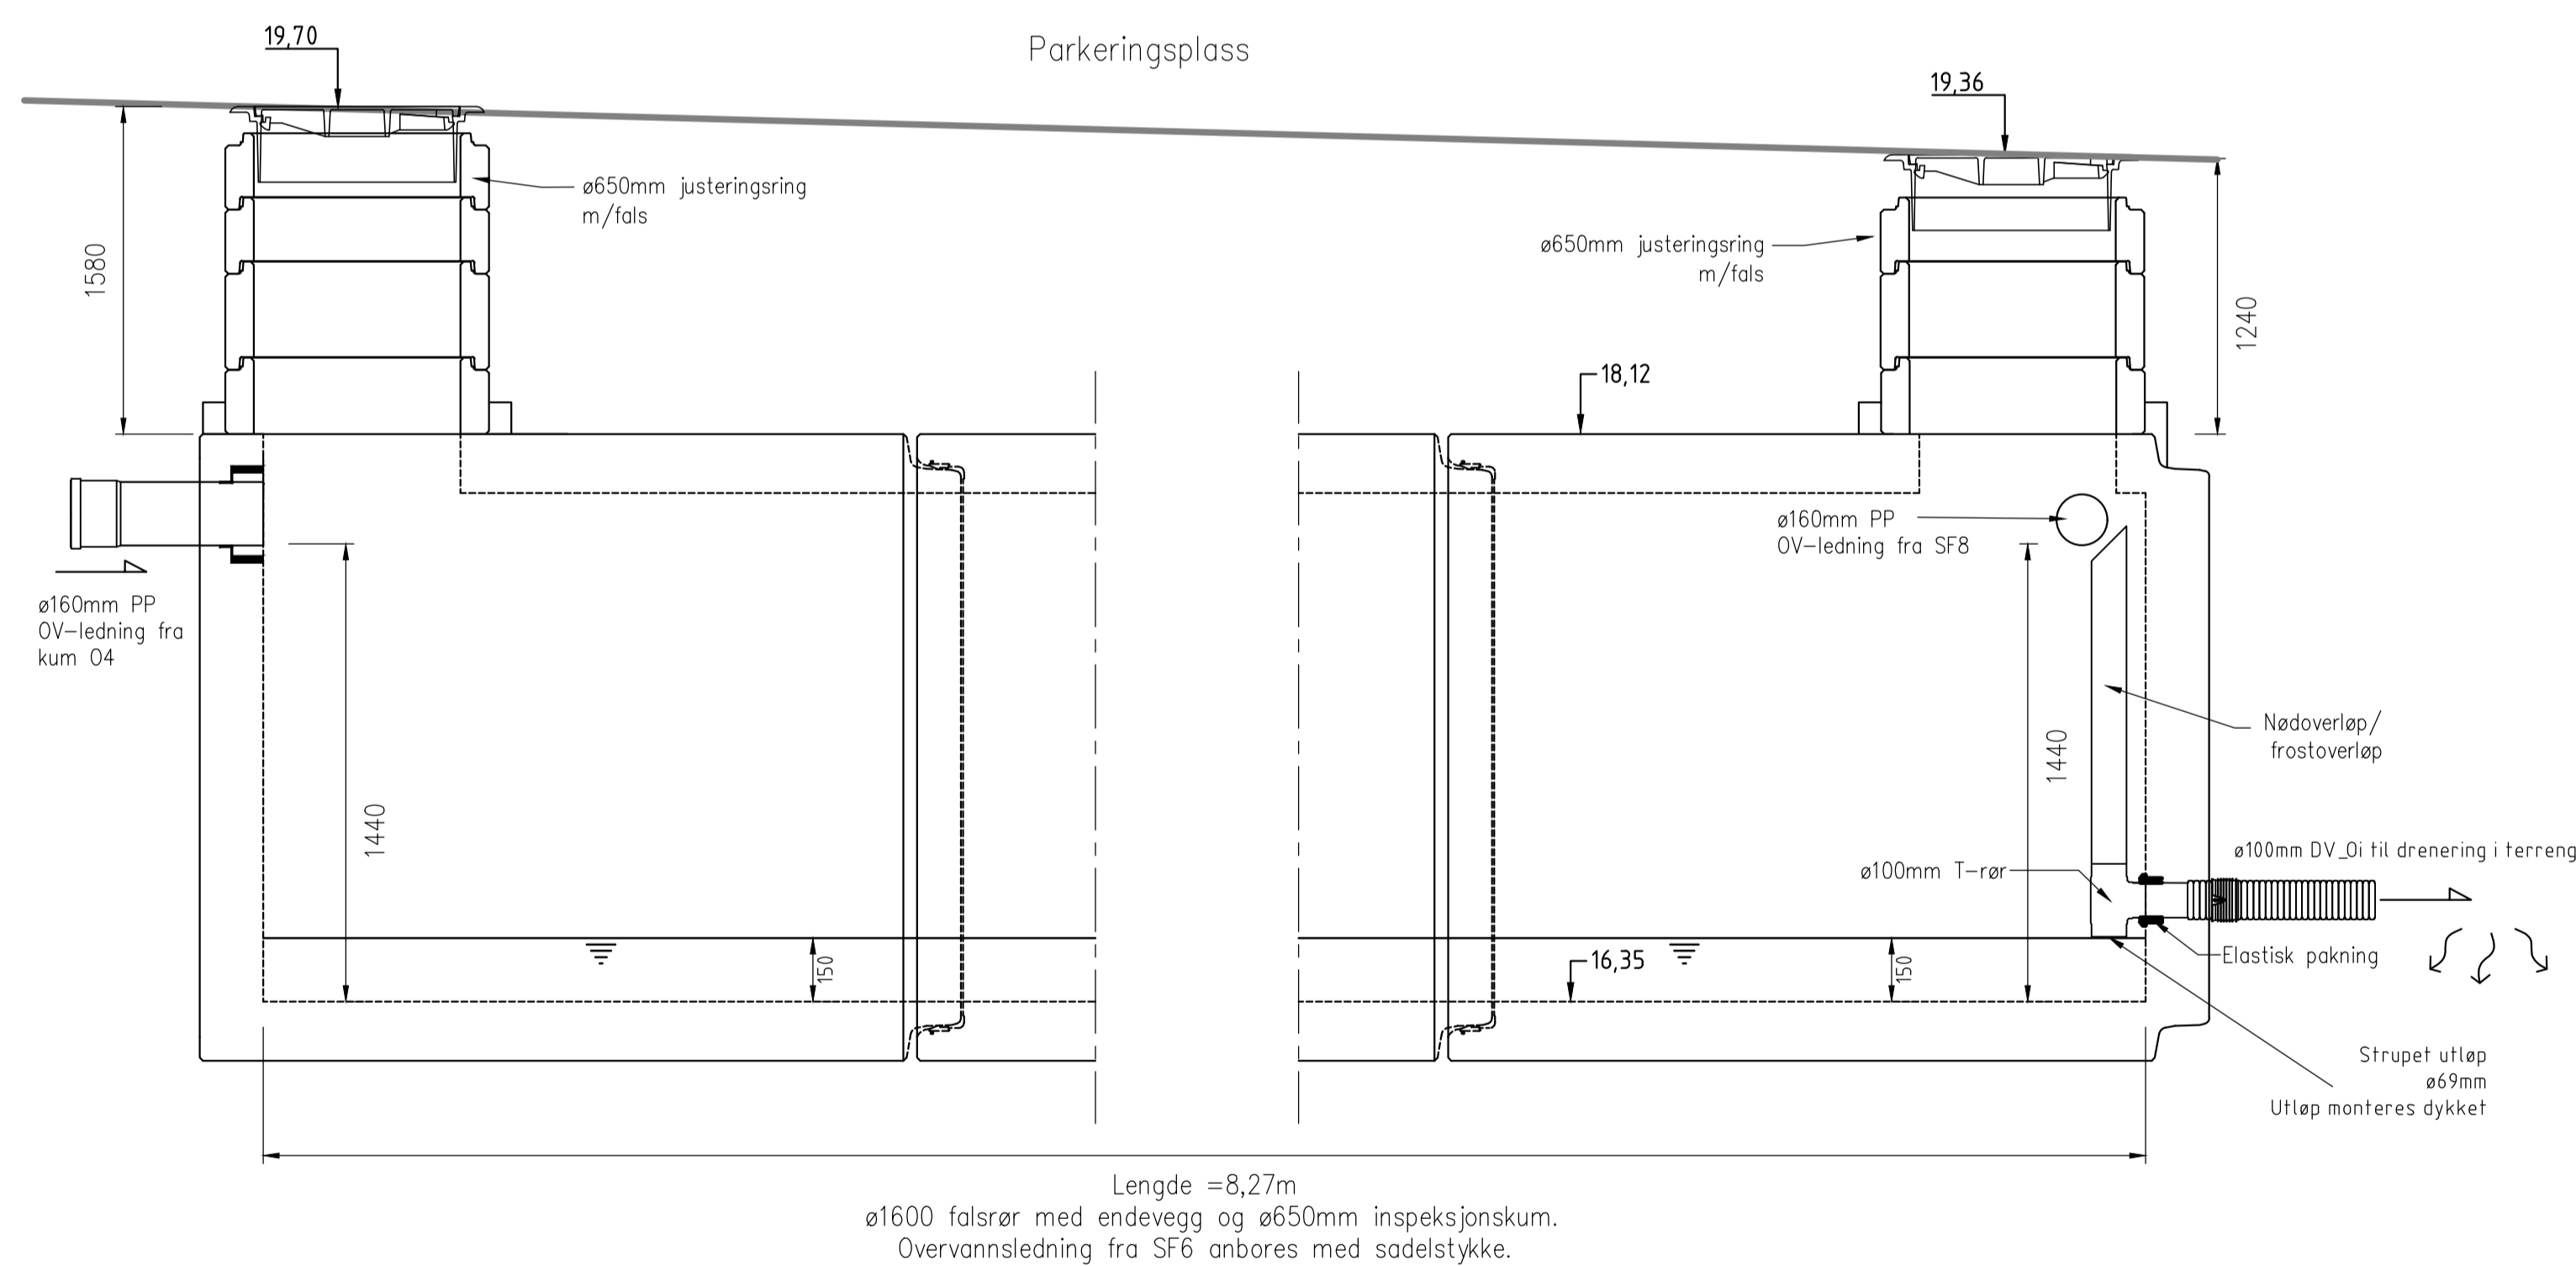

SNITT FORDRØYNINGSMAGASIN
FM2
M=1:20

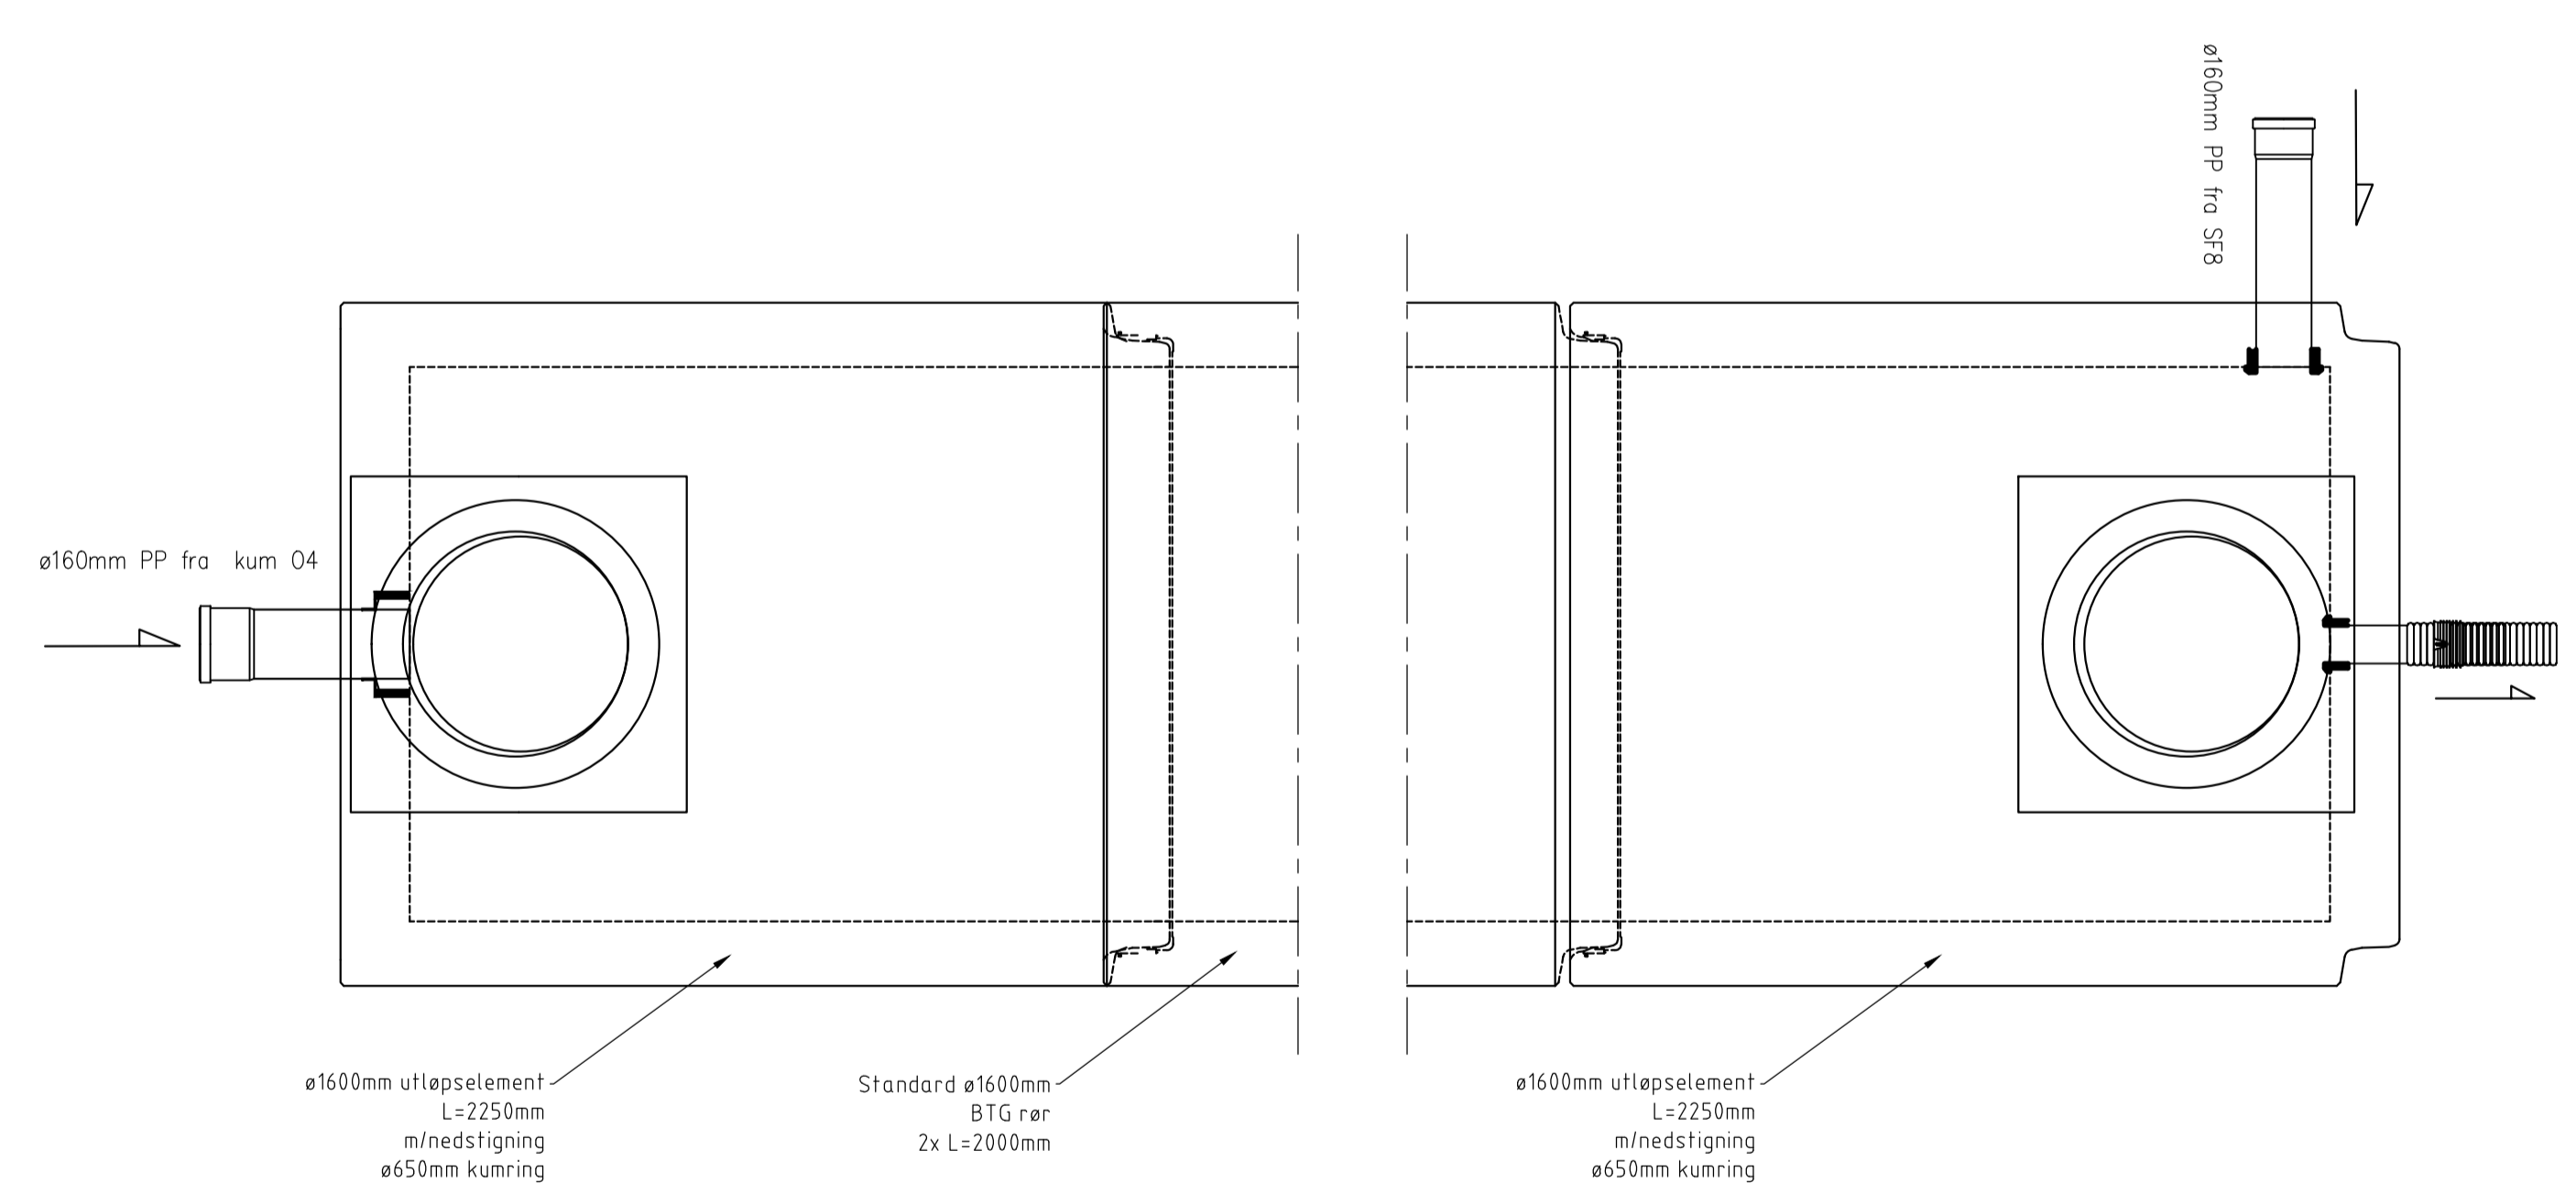

PLAN FORDRØYNINGSMAGASIN
FM2
M=1:20

TILBUDSTEGNING

Rev.	Dato	Sign.	Revisjonen gjelder		
Oppdragsgiver					
Nystølen Eigedom AS					
Prosjekt					
Nystøltunet bustadfelt					
Detaljtegning fordrøyningsmagasin					
FM1 og FM2					
Tegn.			Kontr.	Godk.	
HF			THF	THF	
Dato: 16.06.2020					
Målestokk:			Format:		
1:20			A1		
Prosjekt nr.					
20007					
Tegning nr.					
GH11					
Kanalveien 5 5068 Bergen Tlf. 55 59 82 60 e-post: post@haugenvva.no					