




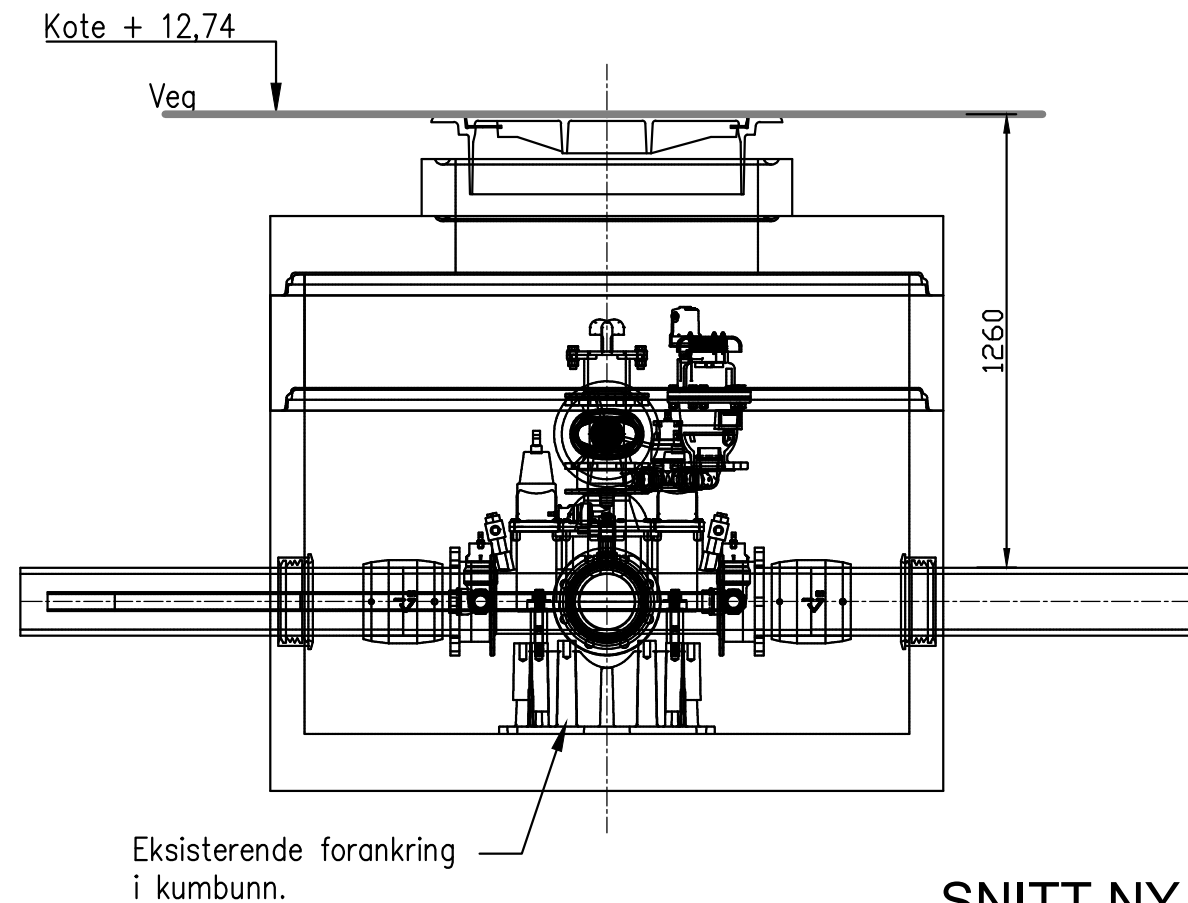

SNITT NY VANNKUM V1
M=1:20

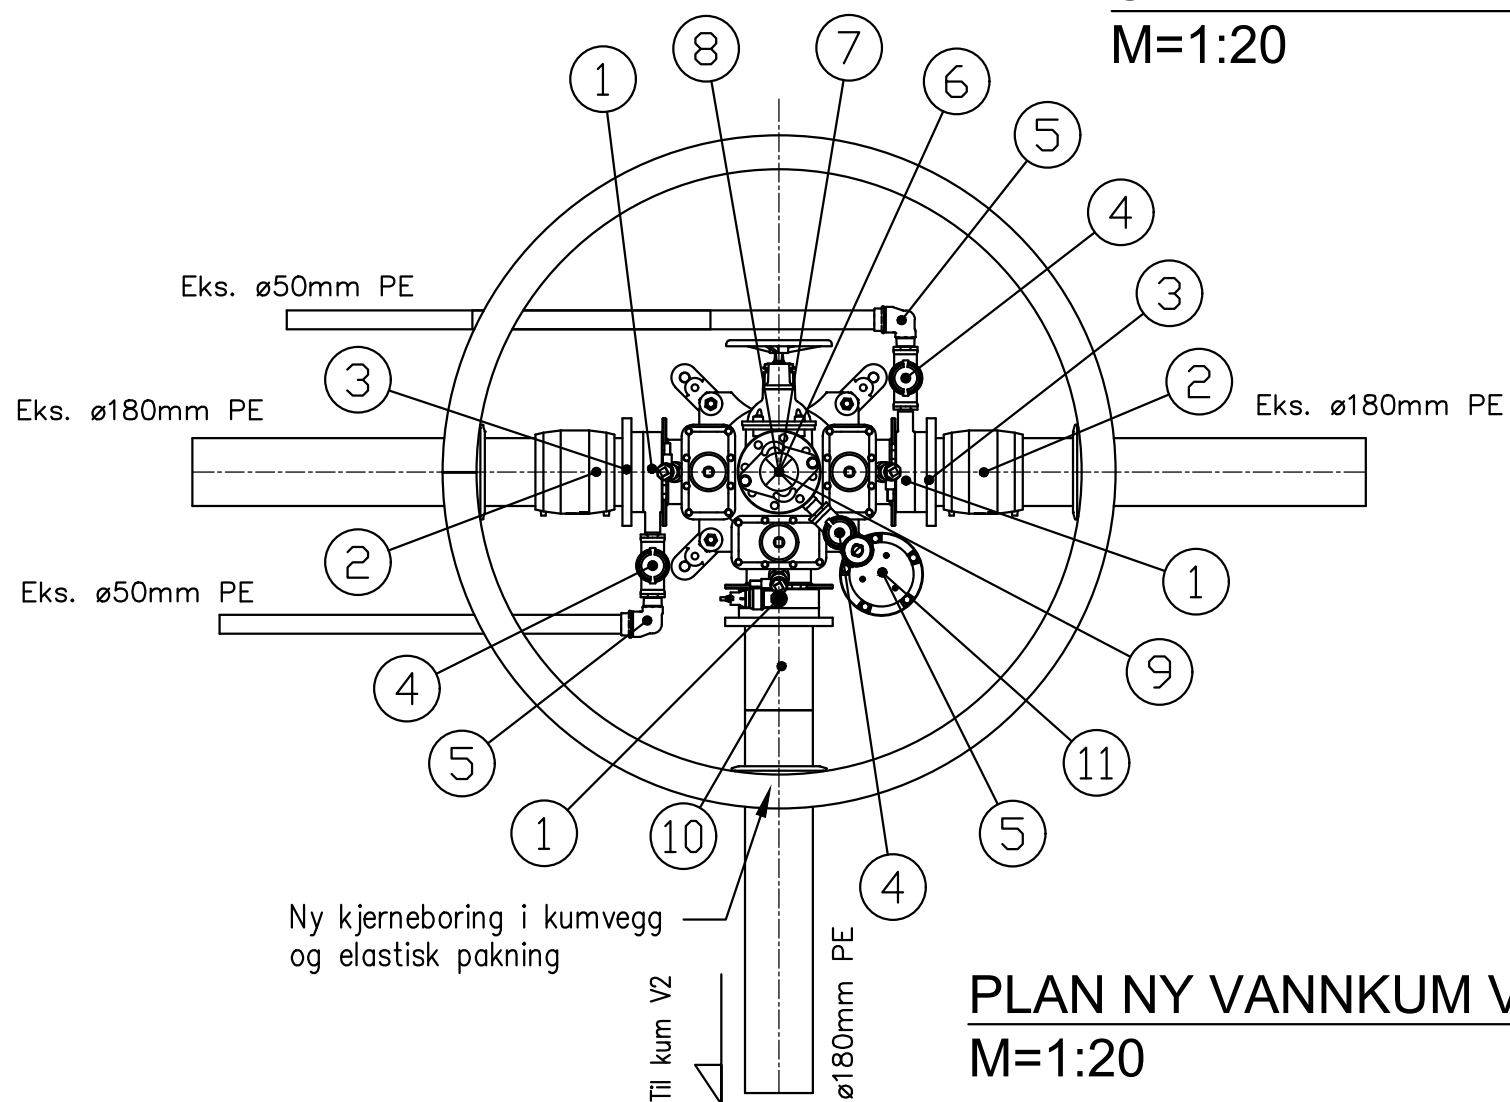

PLAN NY VANNKUM V1
M=1:20

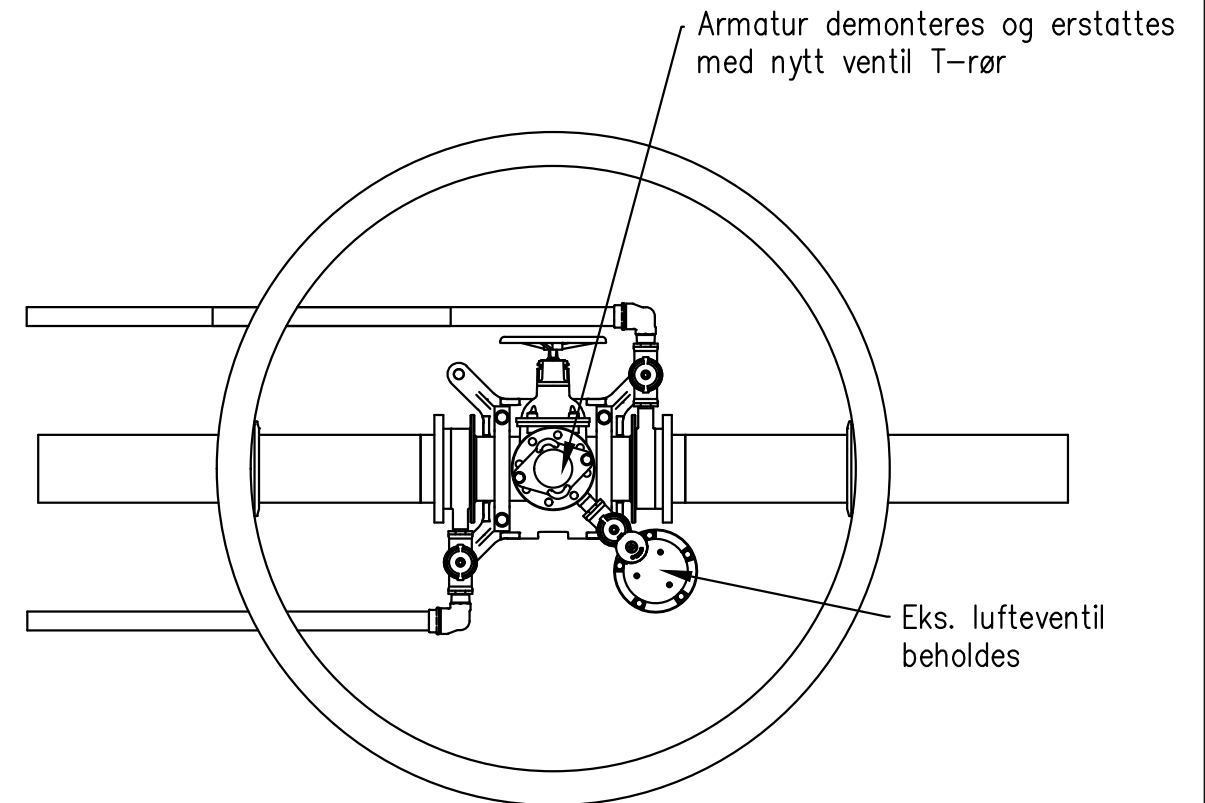

PLAN EKS VANNKUM V1
M=1:20

VA Produktbibliotek						
Stykkliste V1						
Pos.nr	Beskrivelse	Dimensjon	Materiale	Trykkklasse	Antall	Kommentar
1	Mellomring m/bajonett	DN150	Støpejern	PN10-16	3	m/bakkekran og plugg. Gjengefri i gods.
2	Sveisekrage m/løsflens	DN150	PE	PN10-16	2	for el-muffe
3	Elektromuffe	DN150	PE	PN10-16	2	-
4	Messing bakkekran	DN50	Støpejern	PN10-16	3	for PRK skrukobling
5	Albue	DN50x1,5	Messing	PN10-16	3	m/tippunion
6	Ventil T-rør m/nøkkeltopp	DN150	Støpejern	PN16	1	Uten serviceventiler
7	Brannventil	DN100	Støpejern	PN10-16	1	m/brannventilsikring og isolasjonshette
8	Sluseventil	DN100	Støpejern	PN10-16	1	m/ratt
9	Mellomring m/bajonett	DN100	Støpejern	PN10-16	1	m/bakkekran. Gjengefri i gods.
10	Sveisekrage m/løsflens	DN150-180	PE	PN10-16	1	-
11	Lufteventil	DN50	-	PN16	1	eks. lufteventil beholdes

TILBUDSTEGNING

Rev.	Dato	Sign.	Revisjonen gjelder		
Oppdragsgiver					
Nystølen Eigedom AS					
Prosjekt			Tegn.	Kontr.	Godkj.
Nystøltunet bustadfelt			HF	THF	THF
			Dato: 16.06.20		
			Målestokk: 1:20 A3		
Detaljtegning kum V1					
			Kanalveien 5 5068 Bergen Tlf. 55 59 82 60 e-post: post@haugenvva.no		
			Prosjektnr. 20007		
			Tegningsnr. GH20		Rev.

Kanalveien 5
5068 Bergen
Tlf. 55 59 82 60
e-post:
post@haugenvva.no

haugen VVA