


**SNITT VANNKUM V3**  
M=1:20

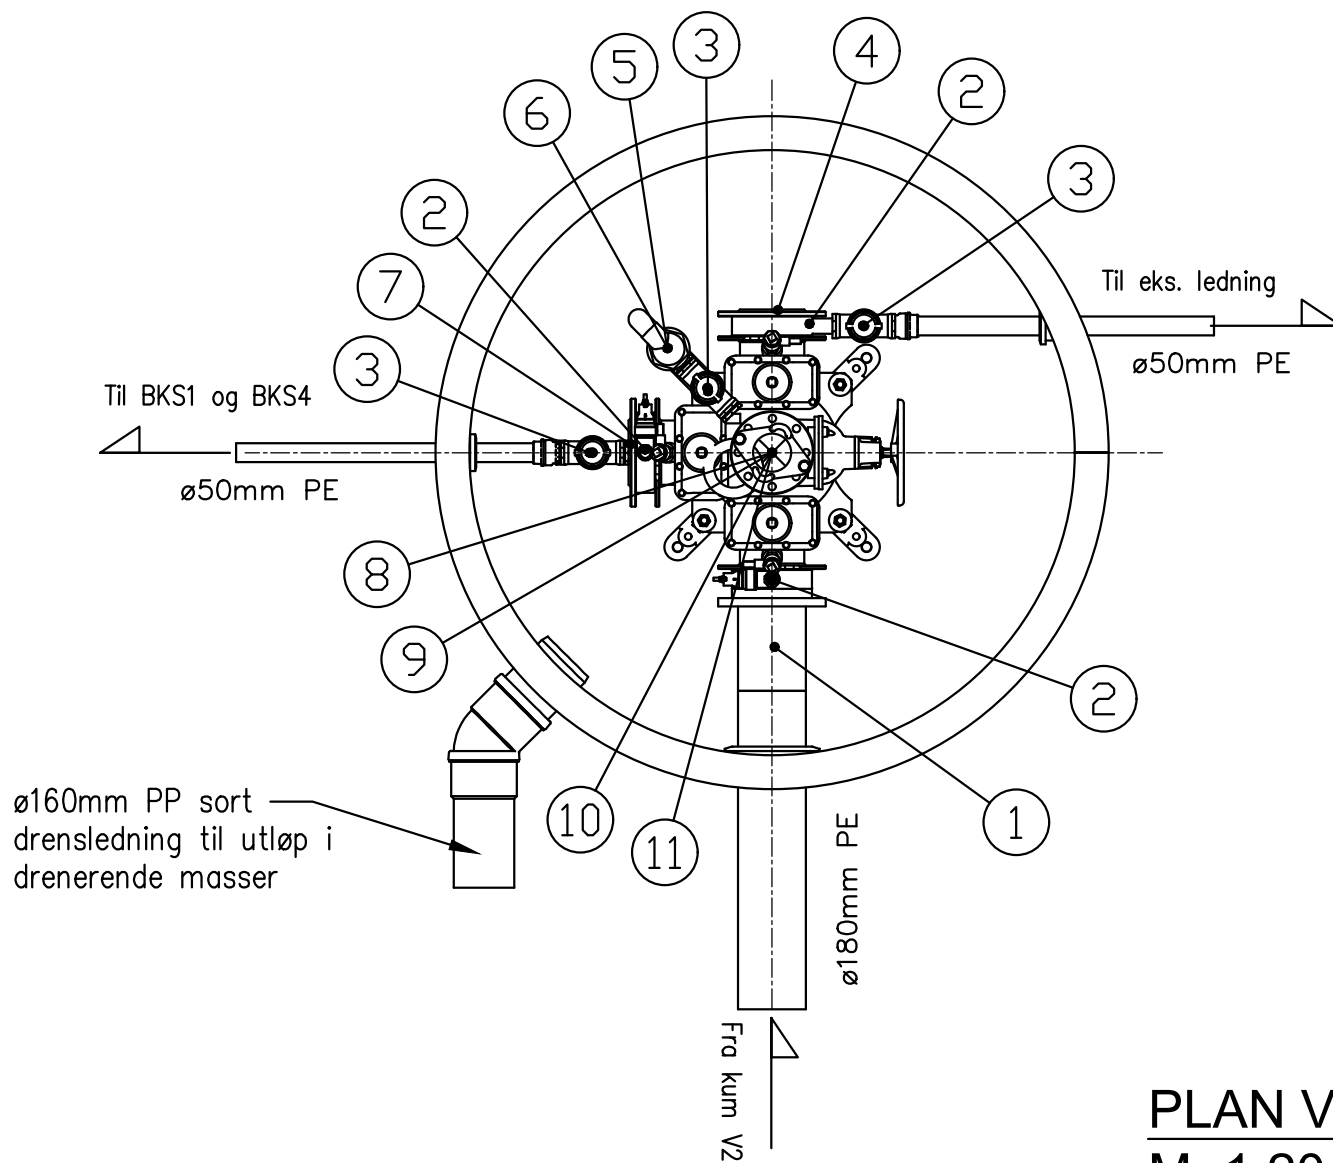

**PLAN VANNKUM V3**  
M=1:20

\* "Flettelse" benyttes under flyteramme i anleggsperioden.

| VA Produktbibliotek |                           |           |           |             |        |   |
|---------------------|---------------------------|-----------|-----------|-------------|--------|---|
| Stykkliste V3       |                           |           |           |             |        |   |
| Pos.nr              | Beskrivelse               | Dimensjon | Materiale | Trykkklasse | Antall | Kommentar                               |
| 1                   | Sveisekrage m/løsfleis    | DN150-180 | PE        | PN10-16     | 1      | -                                       |
| 2                   | Mellomring m/bajonett     | DN150     | Støpejern | PN10-16     | 3      | m/bakkekran og plugg. Gjengefri i gods. |
| 3                   | Messing bakkekran         | DN50      | Støpejern | PN10-16     | 3      | for PRK skrukobling, m/ tippunion       |
| 4                   | Blindflens                | DN150     | Støpejern | PN10-16     | 1      | -                                       |
| 5                   | Albue                     | DN50x1,5  | Messing   | PN10-16     | 1      | -                                       |
| 6                   | Luftventil                | DN50      | Nylon     | PN16        | 1      | -                                       |
| 7                   | Blindflens m/escolock     | DN50      | Messing   | PN10        | 1      | -                                       |
| 8                   | Ventil T-rør m/nøkkeltopp | DN150     | Støpejern | PN16        | 1      | Uten serviceventiler                    |
| 9                   | Brannventil               | DN100     | Støpejern | PN10-16     | 1      | m/brannventilsikring og isolasjonshette |
| 10                  | Sluseventil               | DN100     | Støpejern | PN10-16     | 1      | m/ratt                                  |
| 11                  | Mellomring m/bajonett     | DN100     | Støpejern | PN10-16     | 1      | m/bakkekran. Gjengefri i gods.          |

TILBUDSTEGNING

| Rev.  | Dato   | Sign.  | Revisjonen gjelder   |  |  |
|---|--------|--------|----------------------|--|--|
| Oppdragsgiver   |        |        |                      |  |  |
| <b>Nystølen Eigedom AS</b>  |        |        |                      |  |  |
| Prosjekt  |        |        |                      |  |  |
| <b>Nystøltunet bustadfelt</b>   |        |        |                      |  |  |
| <b>Detaljtegning kum V3</b>   |        |        |                      |  |  |
| Tegn.   | Kontr. | Godkj. |                      |  |  |
| HF  | THF    | THF    |                      |  |  |
| Dato: 16.06.20  |        |        | Målestokk: 1:20   A3 |  |  |
| Prosjektnr.   |        |        |                      |  |  |
| <b>20007</b>  |        |        |                      |  |  |
| Tegningsnr.   |        |        |                      |  |  |
| <b>GH22</b>   |        |        |                      |  |  |
| Rev.  |        |        |                      |  |  |
| Kanalveien 5<br>5068 Bergen<br>Tlf. 55 59 82 60<br>e-post:<br>post@haugenvva.no |        |        |                      |  |  |