
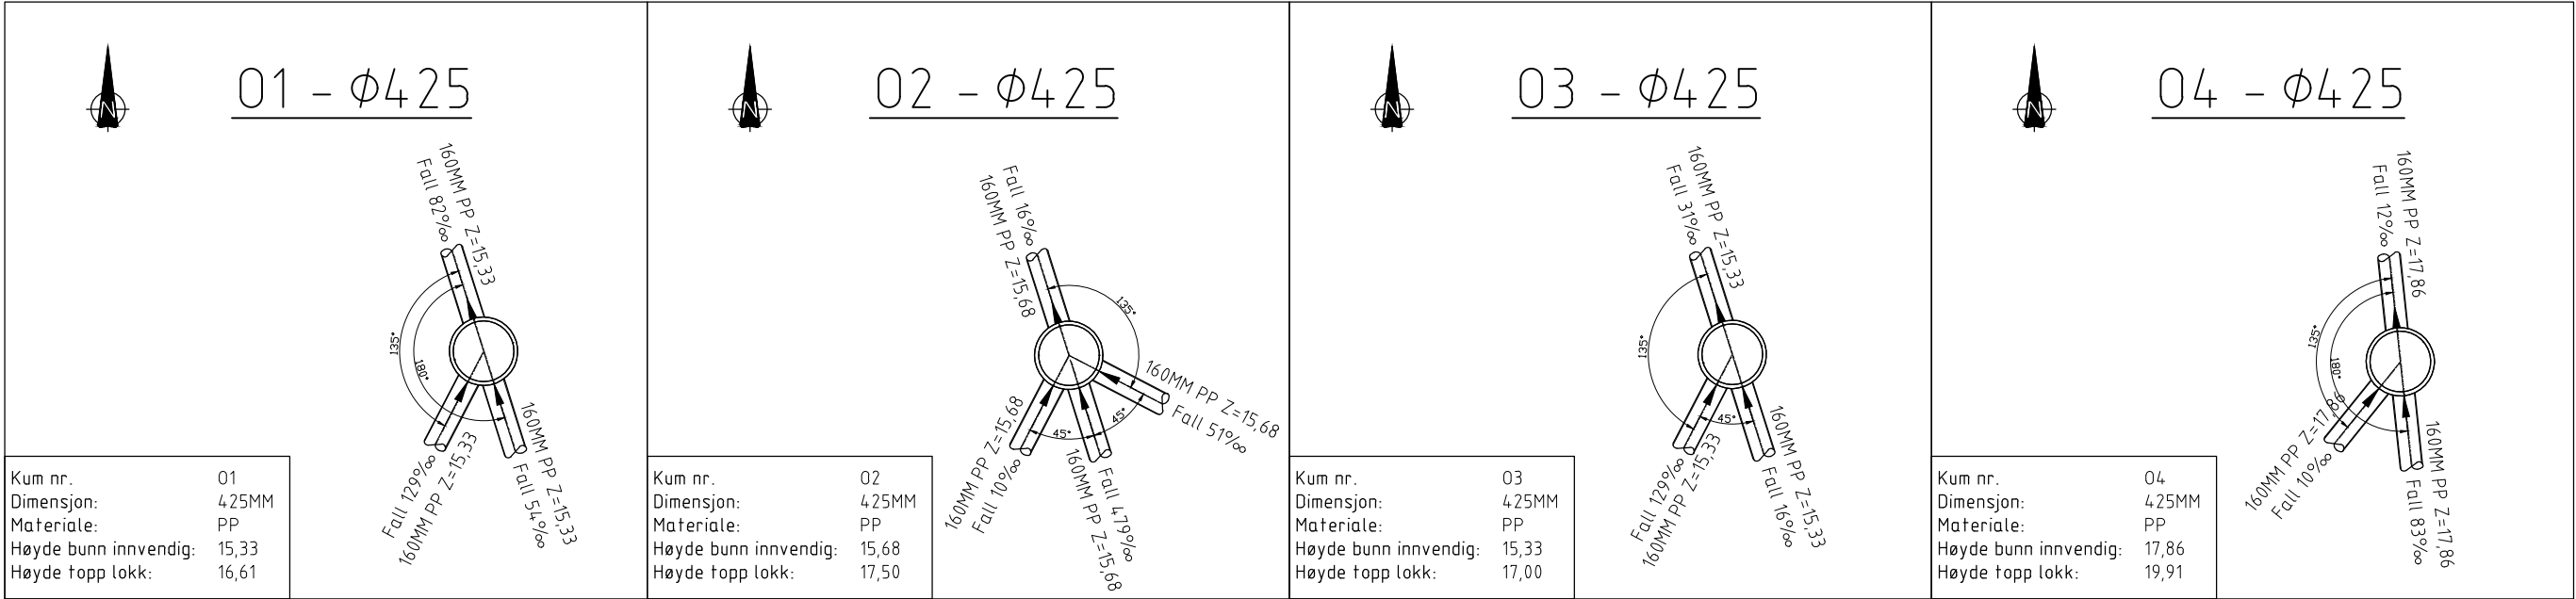


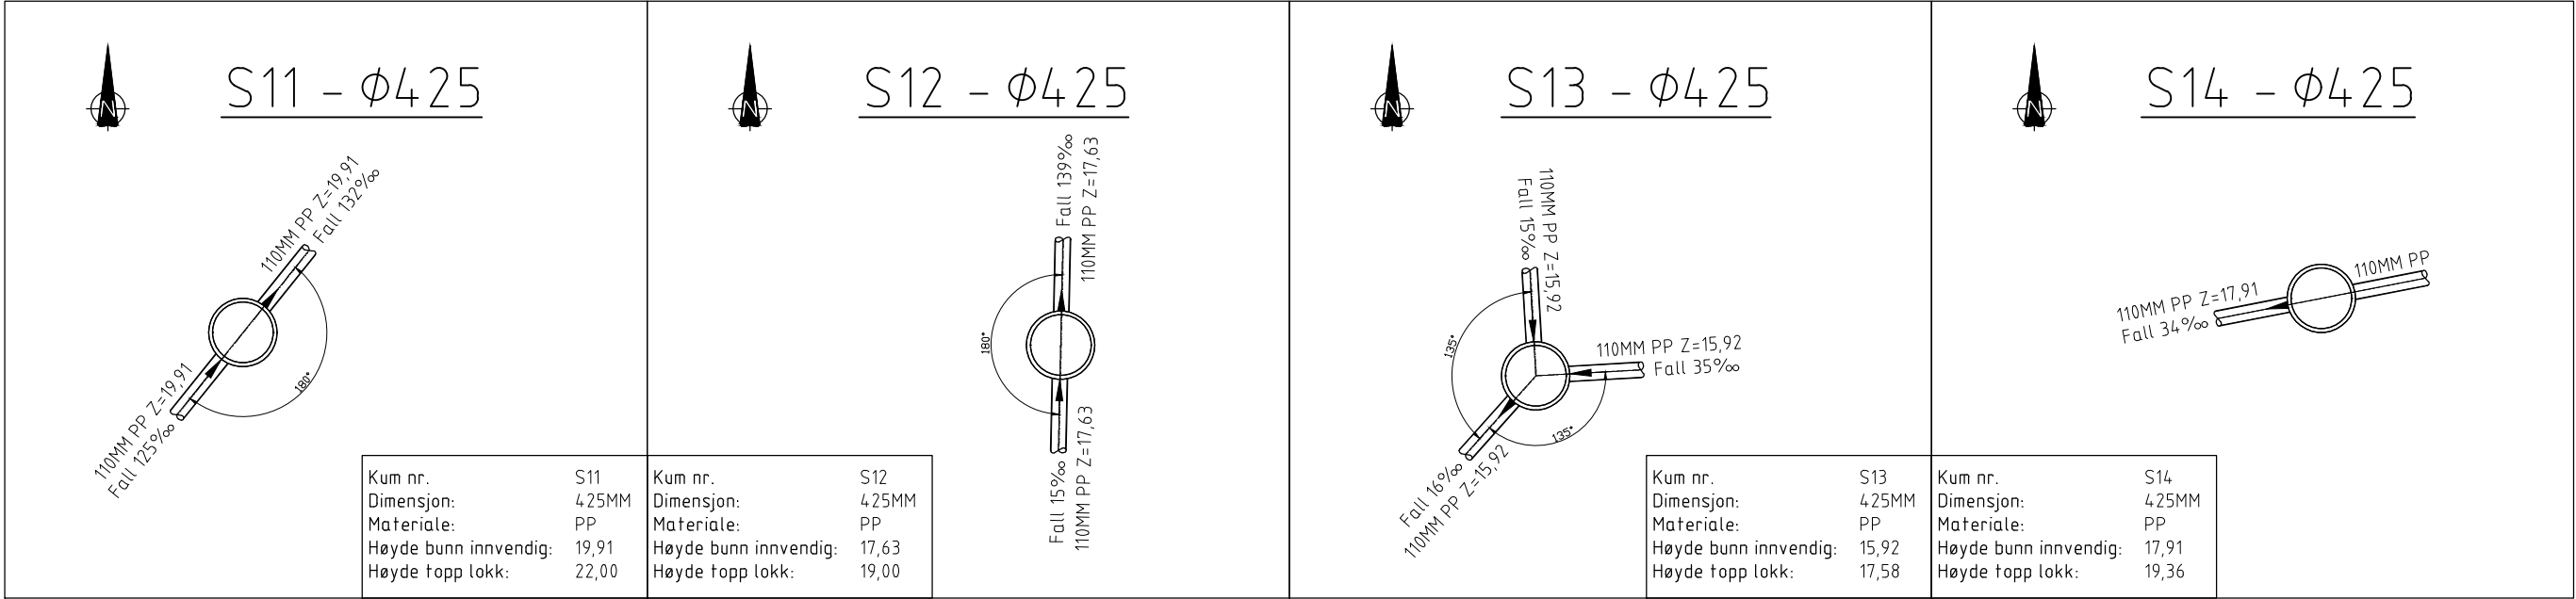

TILBUDSTEGNING

Rev.	Dato	Sign.	Revisjonen gjelder			
Oppdragsgiver						
Nystølen Eigedom AS						
Prosjekt				Tegn.	Kontr.	Godkj.
Nystøltunet bustadfelt				HF	THF	THF
Kumskjema kum S11-14 og 01-04				Dato:	16.06.20	
				Målestokk:	1:50	A3
 Kanalveien 5 5068 Bergen Tlf. 55 59 82 60 e-post: post@haugenvva.no				Prosjektnr.		
				20007		
				Tegningsnr.	Rev.	
				GH31		