
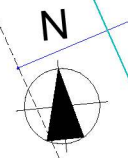


# Naust

## Bygg B

Snitt

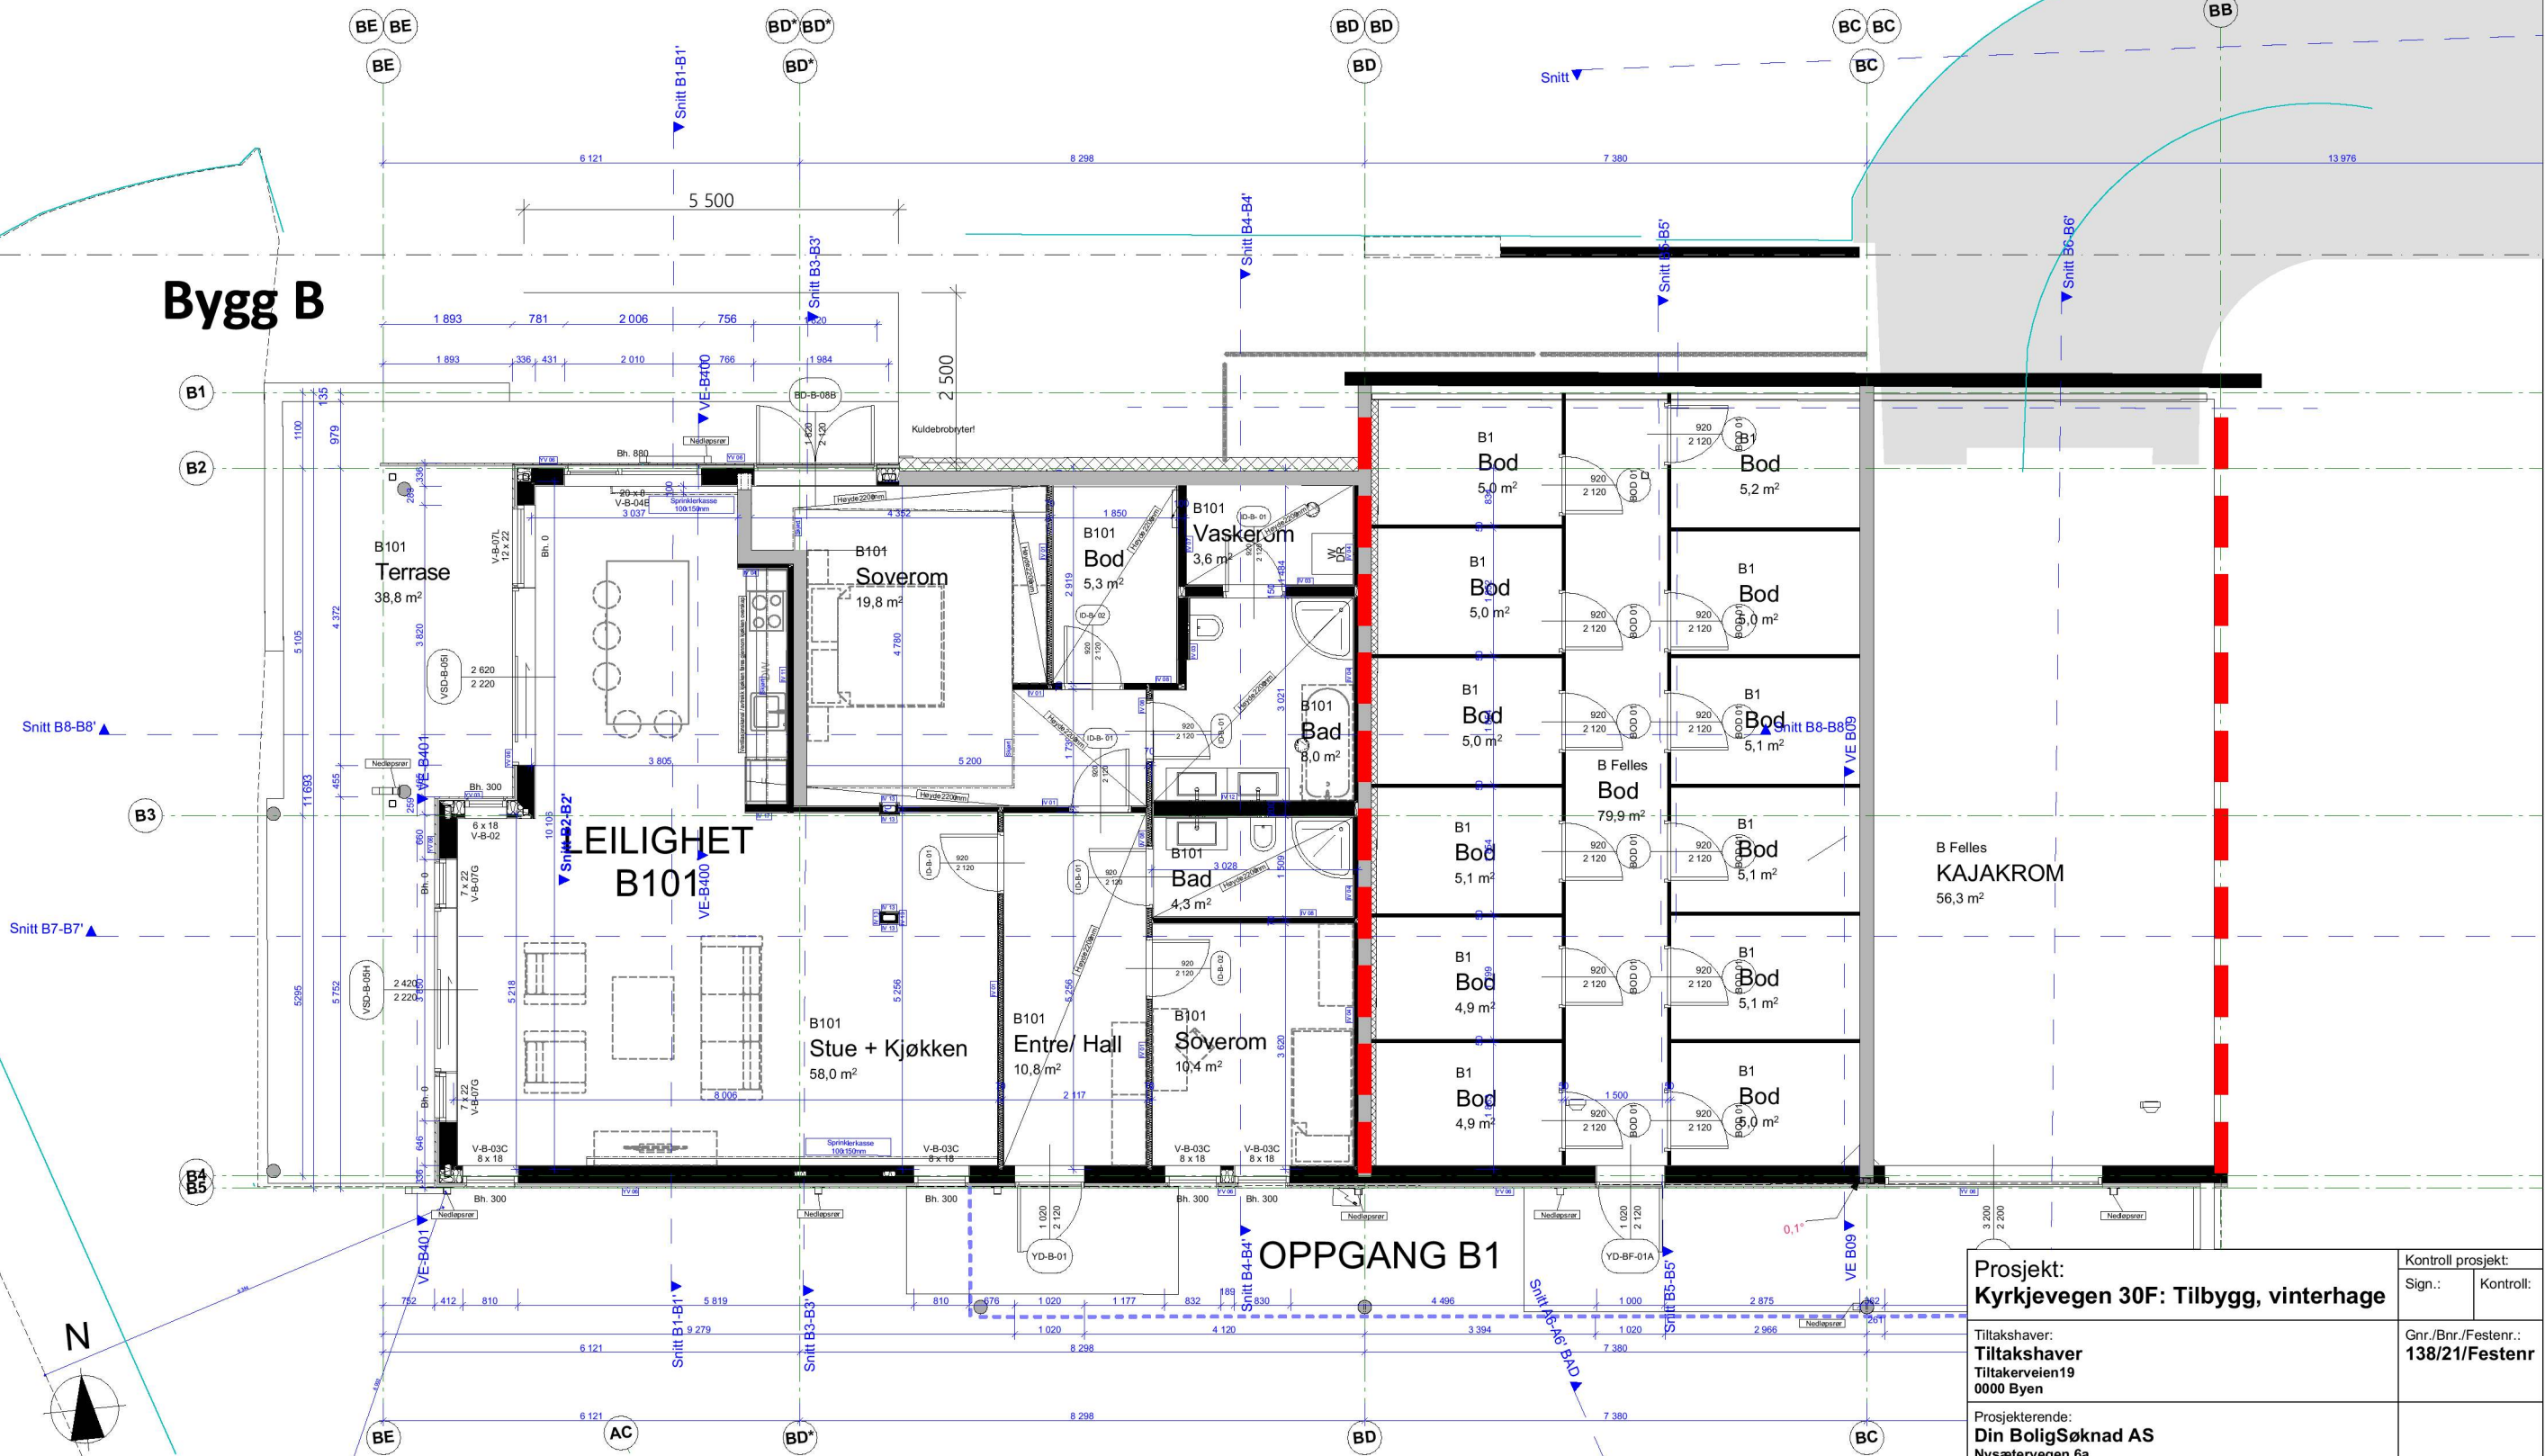

<b>Prosjekt:</b> Kyrkjevegen 30F: Tilbygg, vinterhage		Kontroll prosjekt: Sign.:      Kontroll:	
Tiltakshaver: Tiltakshaver Tiltakerveien 19 0000 Byen		Gnr./Bnr./Festnr.: 138/21/Festner	
Prosjekterende: Din Boligsøknad AS Nysøtervegen 6a 5410 SAGVAG #Contact City			
© Alle rettigheter tilhører utførende for prosjektering, kopiering eller bruk av disse tegningene er forbudt uten skriftlig samtykke		Dato: Dato oppr.	
Tegning: Eksisterende Plan 1. Etasje		Målestokk: 1:100	
		Tegningsnr.: A20-1	Rev.: .