
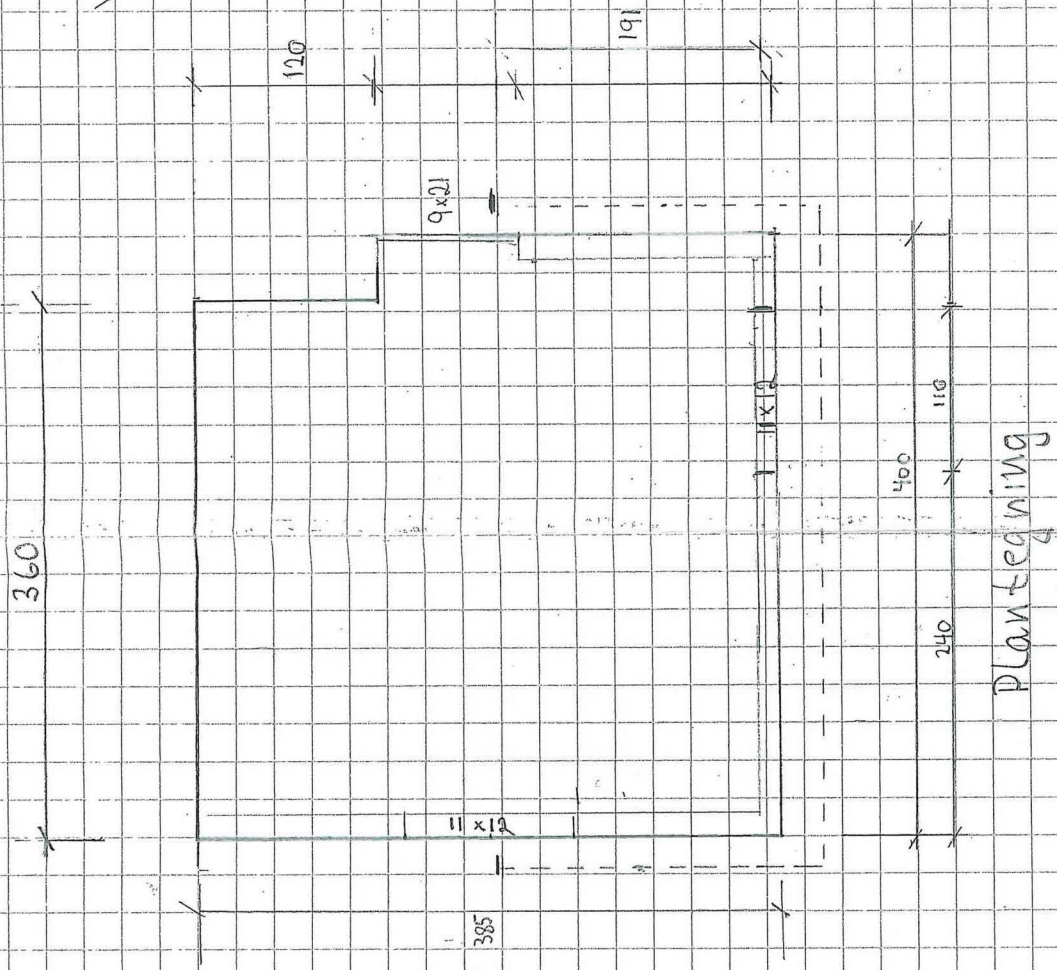



Fasade / snitt nord øst

Gulv tillegg senket 15cm

Tak påvarende hus

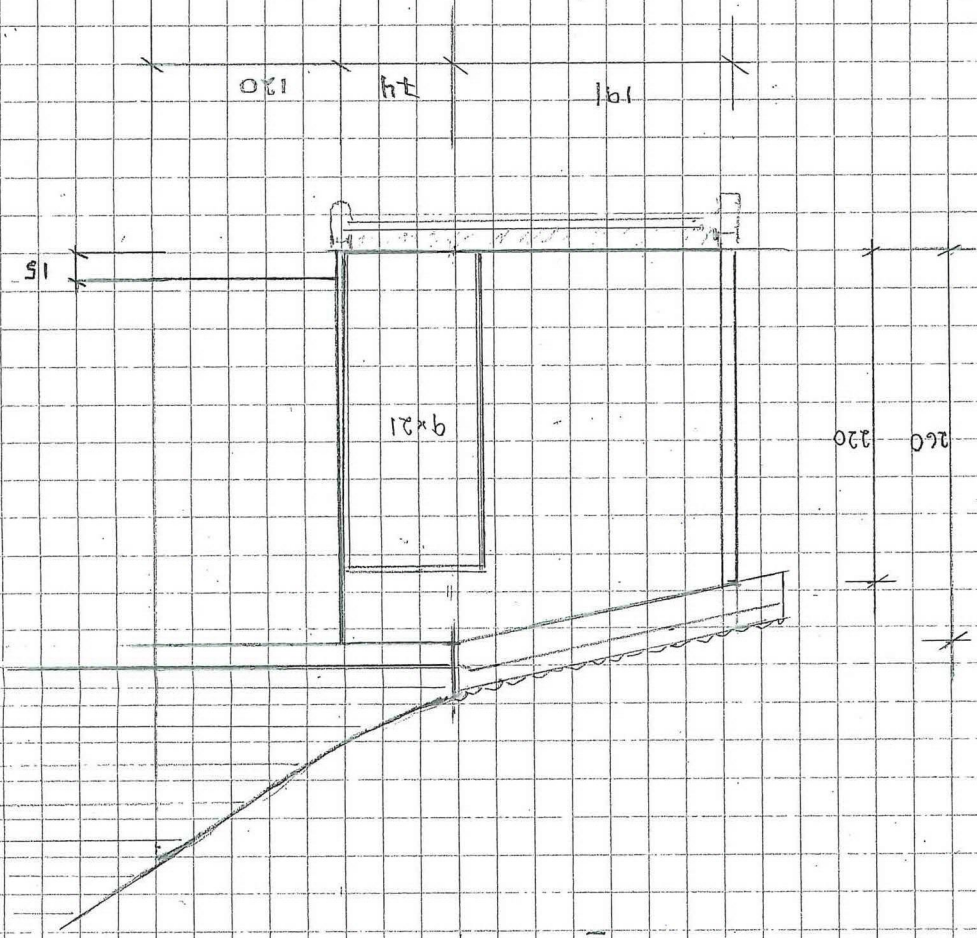


Planfegning

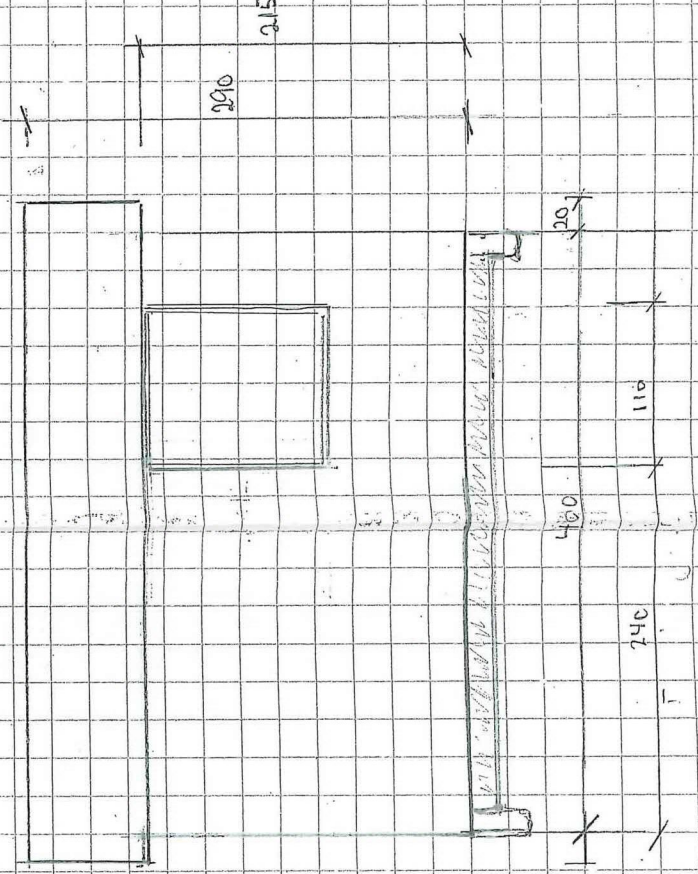

Fasade / snitt øst

Målestokk 1:50

Tak påvarende hus

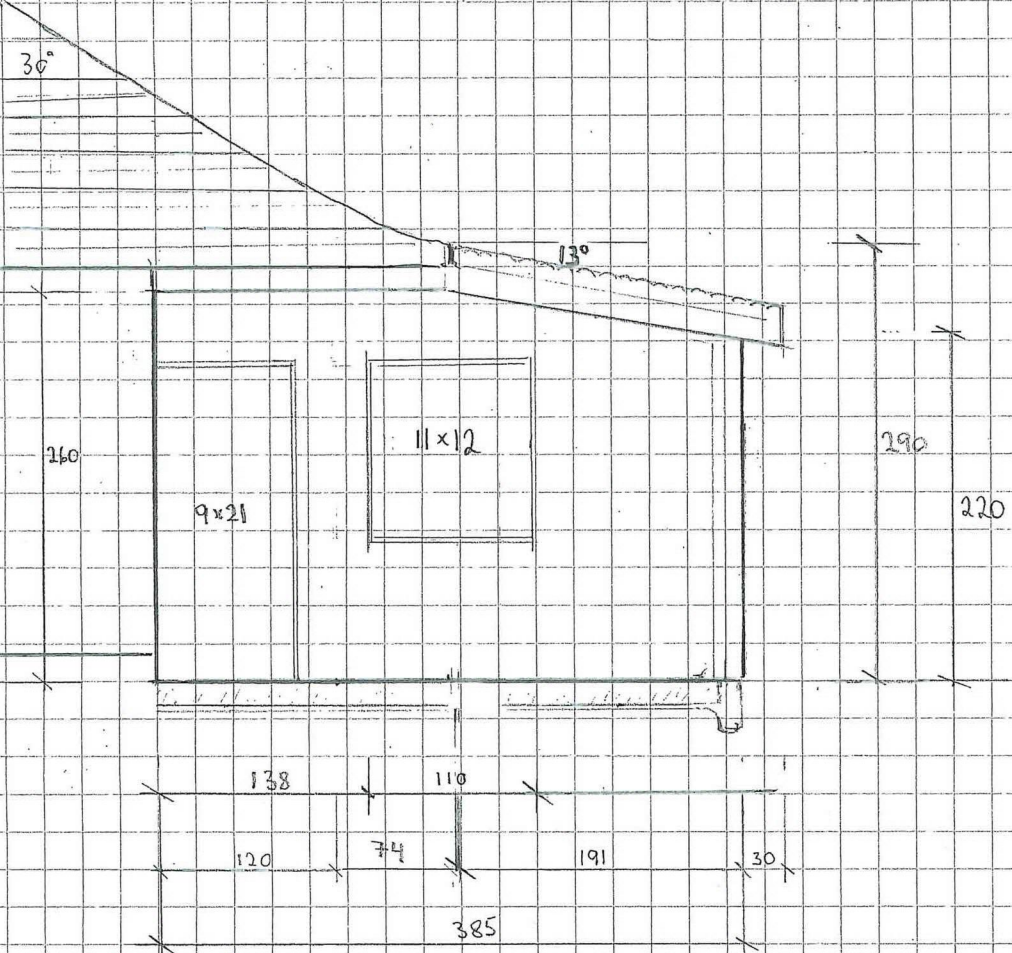

Fasade / snitt sør vest

vedlegg 2