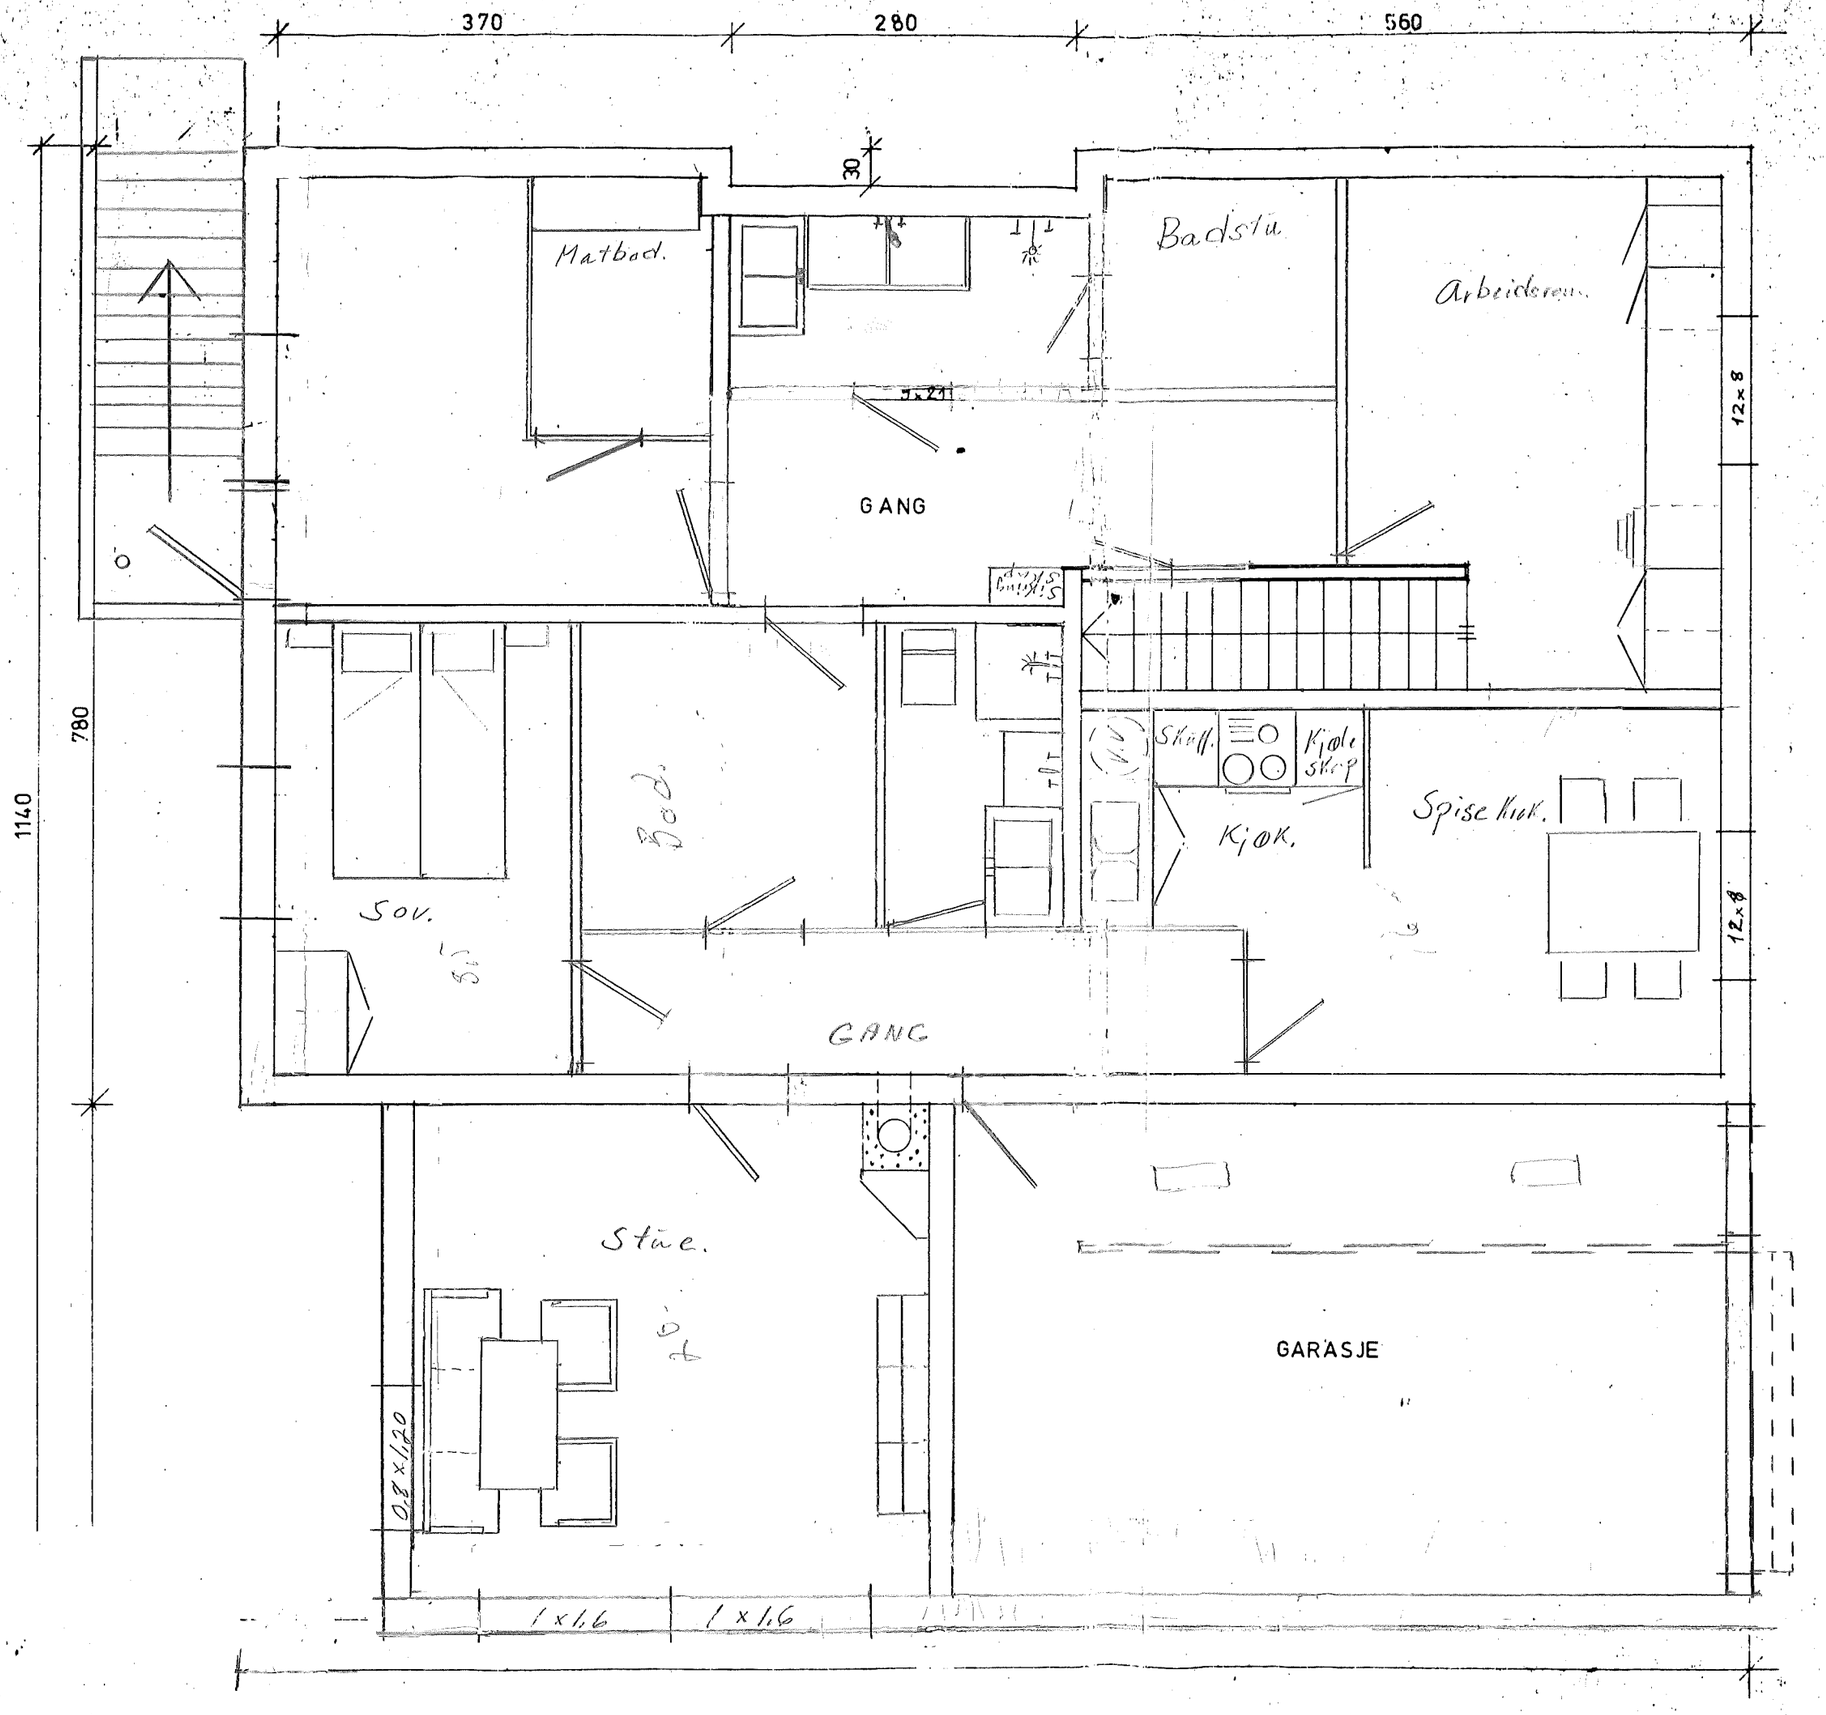

Prosjekt: EGEN TYPE
Tegning ved.: KJELLER PLAN
Tegning nr.:
Byggherre: M. ØREN
Byggested: integrert garasje 3.11.83
G. nr.:
B. nr.:
Rettelser:
Leverandør: A/S STEVNE BOG 5125 BØVAGEN
Målestokk: 1:50
Bergen, den 31/5-83
Oppdrag nr.: 97/83
Rettet den 2/11-83
Mål A. T.

DOMKIRKE