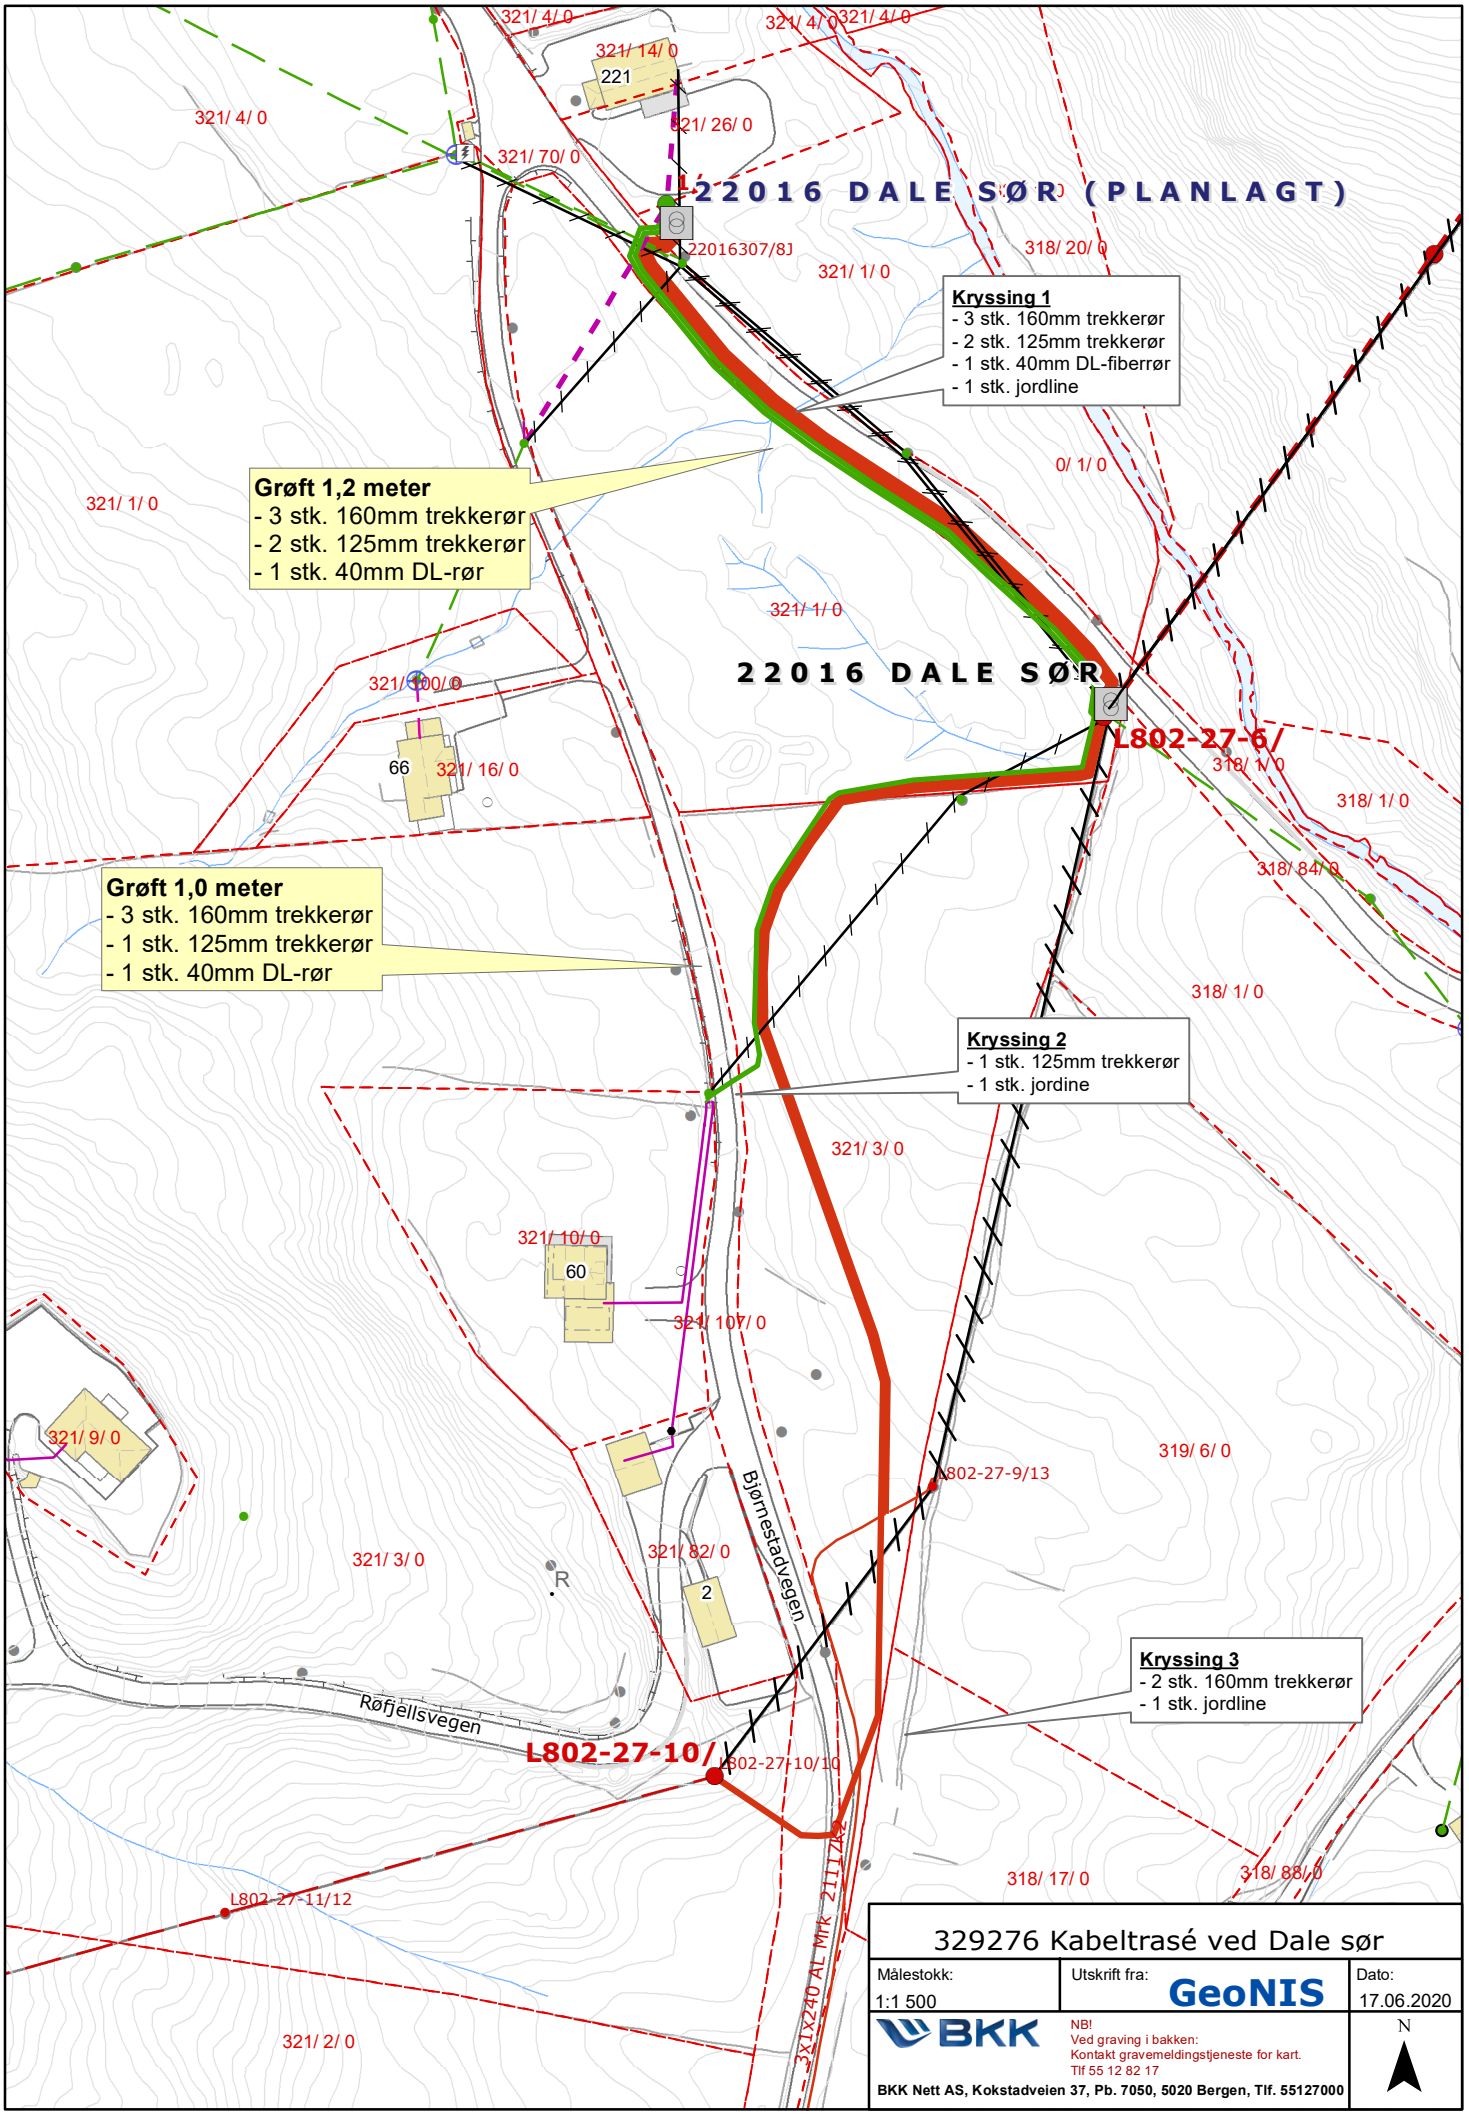

329276 Kabeltrasé ved Dale sør

Målestokk:	Utskrift fra:	Dato:
1:1 500	GeoNIS	17.06.2020

BKK

NB!
Ved graving i bakken:
Kontakt gravemeldingstjeneste for kart.
Tlf 55 12 82 17

BKK Nett AS, Kokstadveien 37, Pb. 7050, 5020 Bergen, Tlf. 55127000

N