


SITUASJONSKART

Gnr/Bnr: 348/49
 Adresse: Skurtveitvegen
 Eigar/søkar: Turid Helle

Kvalitet : FKB-A



**ALVER
KOMMUNE**

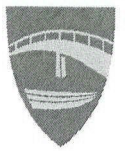


Målestokk: 1:1000
 Dato: 06.02.2020

Gjeldande plan : Kommuneplan
 Planformål : LNF
 Vår referanse: Amg

- // — // — Gjerde
- - - - - Usikker eigedomsgrense
- — — — — Målt eigedomsgrense
- Bolighus
- Andre bygg

Sign.

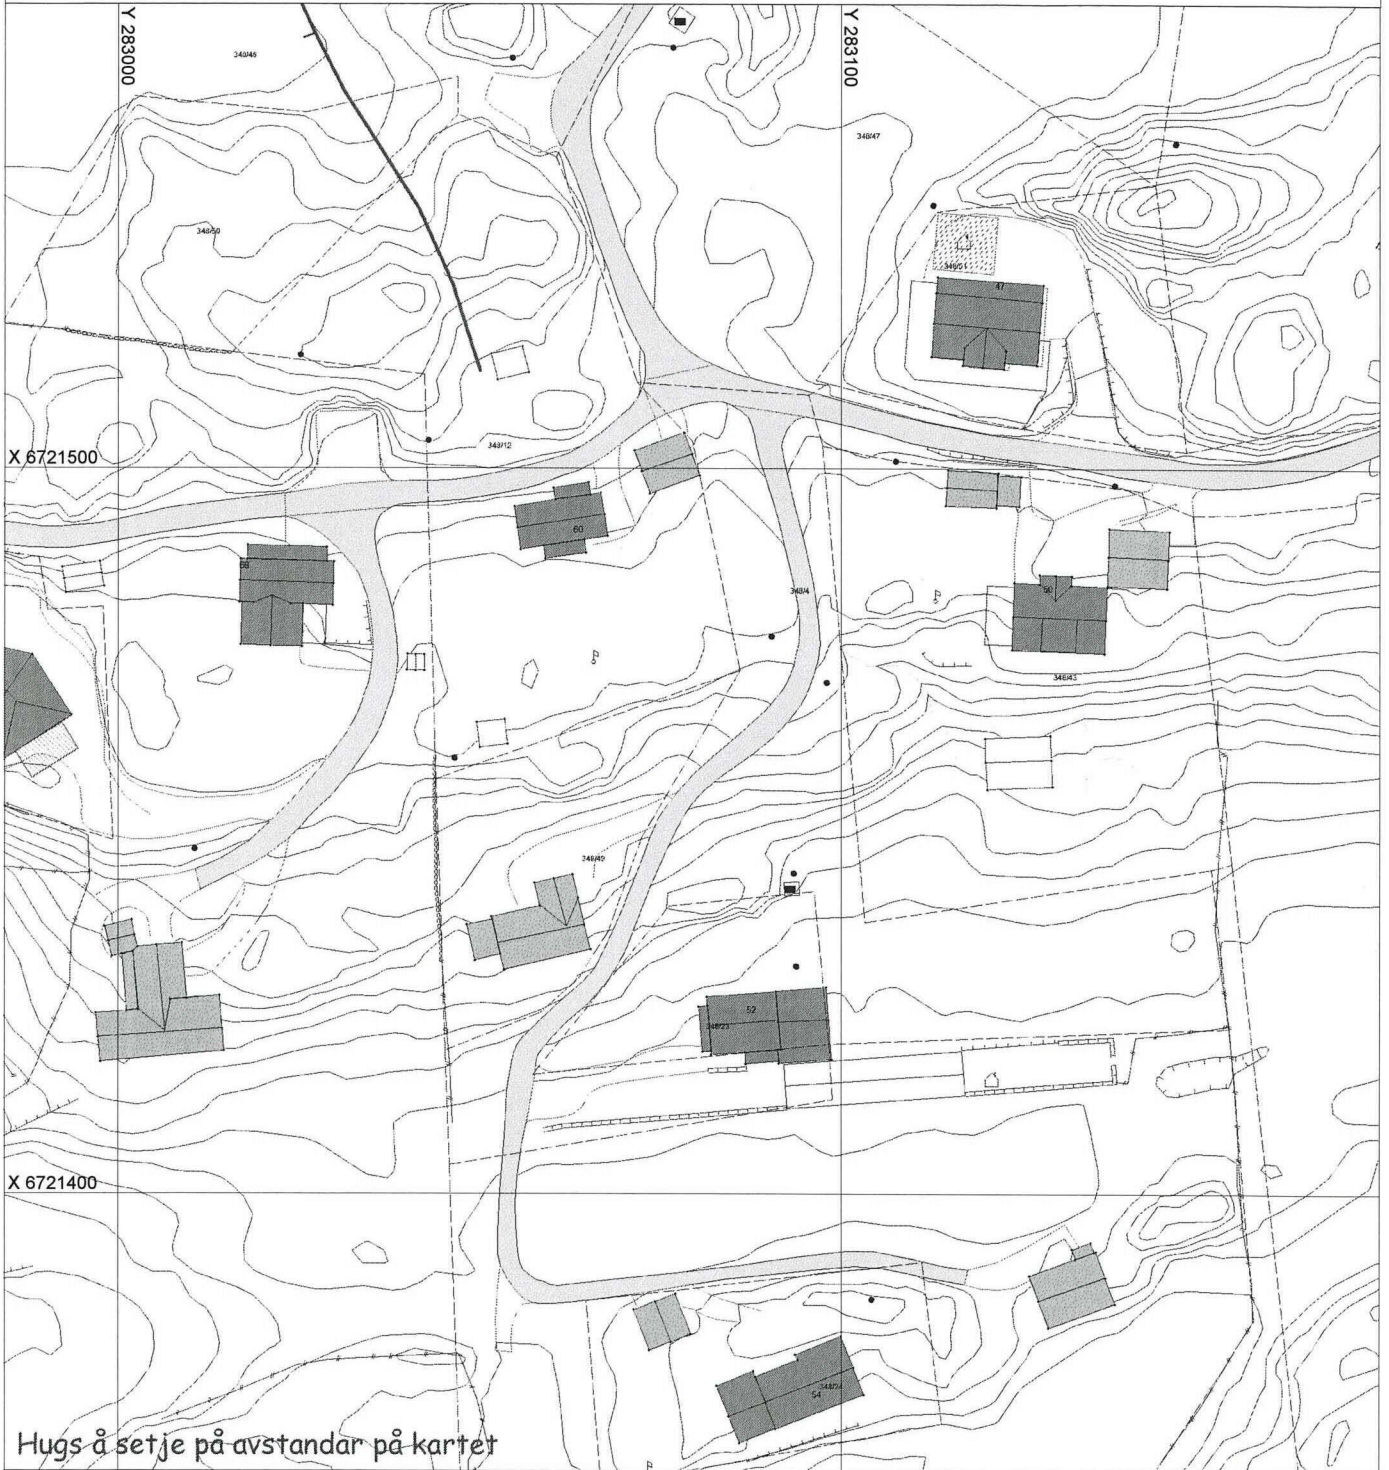

Hugs å setje på avstandar på kartet

SITUASJONSPLAN

▨ Tiltak

Underskrift Situasjonsplan _____ Dato _____