




FASADE NORD ØST

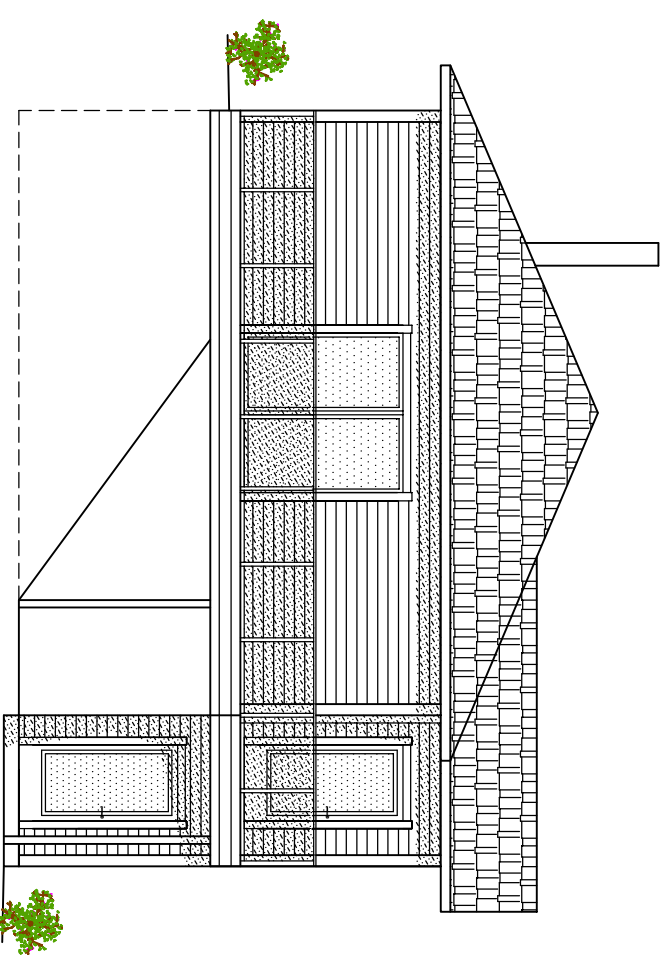

FASADE SØR ØST

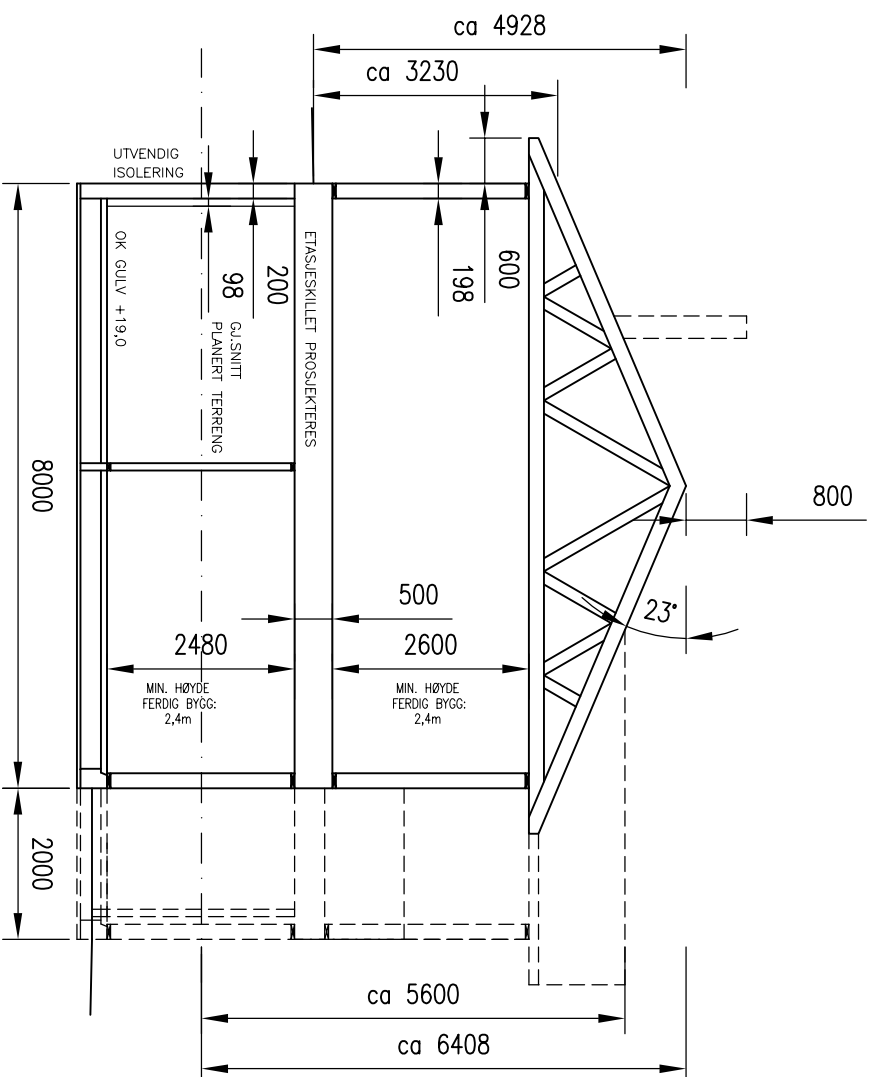

TYPISK SNITT

A		ENDRINGER ETTER MØTE KOMMUNE	09.06.20/LAH
REV.	DESCRIPTION		DATE/SIGN
	 arkoconsult ARKOCONSULT AS, Postboks 103, 5291 Valestf. Tel.: 56390003 – Fax.: 56191130 – Mob.: 93241511 Mail: post@arkoconsult.no – Org.nr.: 918269665 MVA		OBS! * TEGNINGEN KAN PRINTES I FEIL SKALA * IKKE TA MÅL DIREKTE PÅ TEGNING * BRUK BARE OPPGITTE MÅL
	TERJE TREDAL, SØKN.TEKN. NY ENEBOLIG OG GARASJE GBNR. 196/60, LINDÅS FASADER OG SNITT		I HENHOLD TIL LOWERK ER DENNE TEGNINGEN ARKOCONSULT AS SIN EIENDOM. DENNE TEGNINGEN KAN IKKE BLI BRUKT, OFFENTLIGGJORT ELLER GIS VIDERE TIL TREDJEPART UTEN VÅRT SKRITLIGE SAMTYKKE. OVERTREDELSE AV DETTE KAN SØKSMÅL.
	DRAWING NO.: 01719232A03		REVISION/DATE: A/09.06.20 PROJECT NO.: 2019232
	SCALE: 1:100	FORMAT: A3	
	DRAWN: LAH	DATE: 11.12.19	
	CHECKED: AHH	DATE: 19.12.19	

NB!
 DERSOM ANNET IKKE ER BESKREVET, KAN TEGNINGEN KUN BRUKES SOM SØKNADSTEGNING I
 BYGGESAK. ARBEIDSTEGNINGER MÅ PROSJEKTERES OG LEVERES SEPARAT.