


FASADE NORD ØST

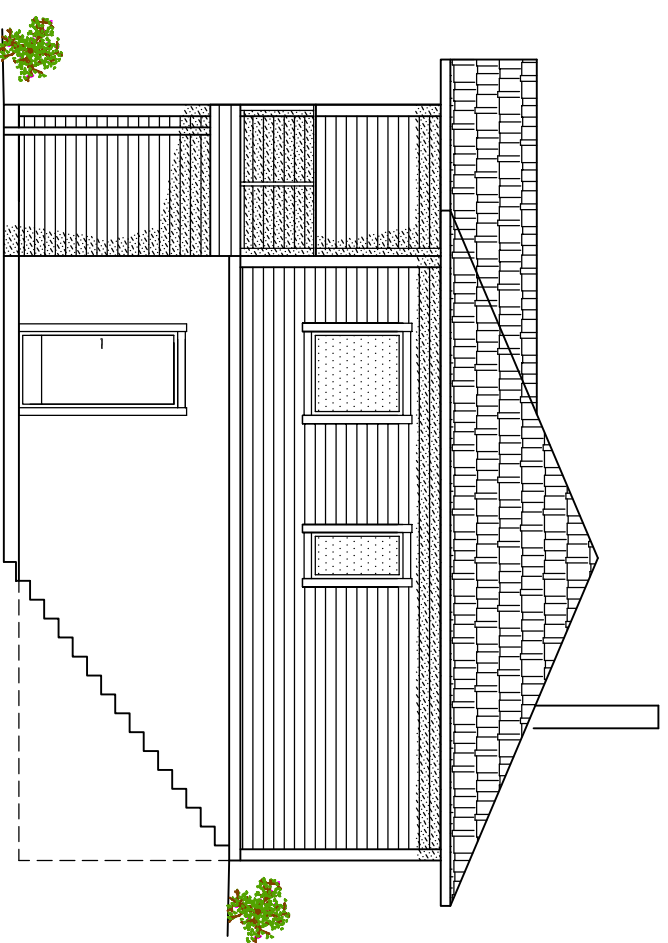

FASADE NORD VEST

NB!
 DERSOM ANNET IKKE ER BESKREVET, KAN TEGNINGEN KUN BRUKES SOM SØKNADSTEGNING. I
 BYGGESAK. ARBEIDSTEGNINGER MÅ PROSJEKTERES OG LEVERES SEPARAT.

OBS!
 * TEGNINGEN KAN PRINTES I FEIL SKALA
 * IKKE TA MÅL DIREKTE PÅ TEGNING
 * BRUK BARE OPPGITTE MÅL

I HENHOLD TIL LOWERK ER DENNE TEGNINGEN
 ARKOCONSULT AS SIN EIENDOM.
 DENNE TEGNINGEN KAN IKKE BLI BRUKT,
 OFFENTLIGGJORT ELLER GIS VIDERE TIL TREDJEPART
 UTEN VÅRT SKRITLIGE SAMTYKKE. OVERTREDELSE AV
 DETTE KAN SØKSMÅL.

09.06.20/LAH

DATE/SIGN

REVISION/DATE: A/09.06.20

PROJECT NO.: 2019232

DRAWING NO.:
 01719232A04

TERJE TREDAL, SØKN.TEKN.
 NY ENEBOLIG OG GARASJE
 GBNR. 196/60, LINDÅS
 FASADER


SCALE: 1:100 FORMAT: A3

DRAWN: LAH DATE: 11.12.19

CHECKED: AHH DATE: 19.12.19

A ENDRINGER ETTER MØTE KOMMUNE

REV. DESCRIPTION

 **arkoconsult**
 ARKOCONSULT AS, Postboks 103, 5291 Valestf.
 Tel.: 56390003 – Fax.: 56191130 – Mob.: 93241511
 Mail: post@arkoconsult.no – Org.nr.: 918269665 MVA