


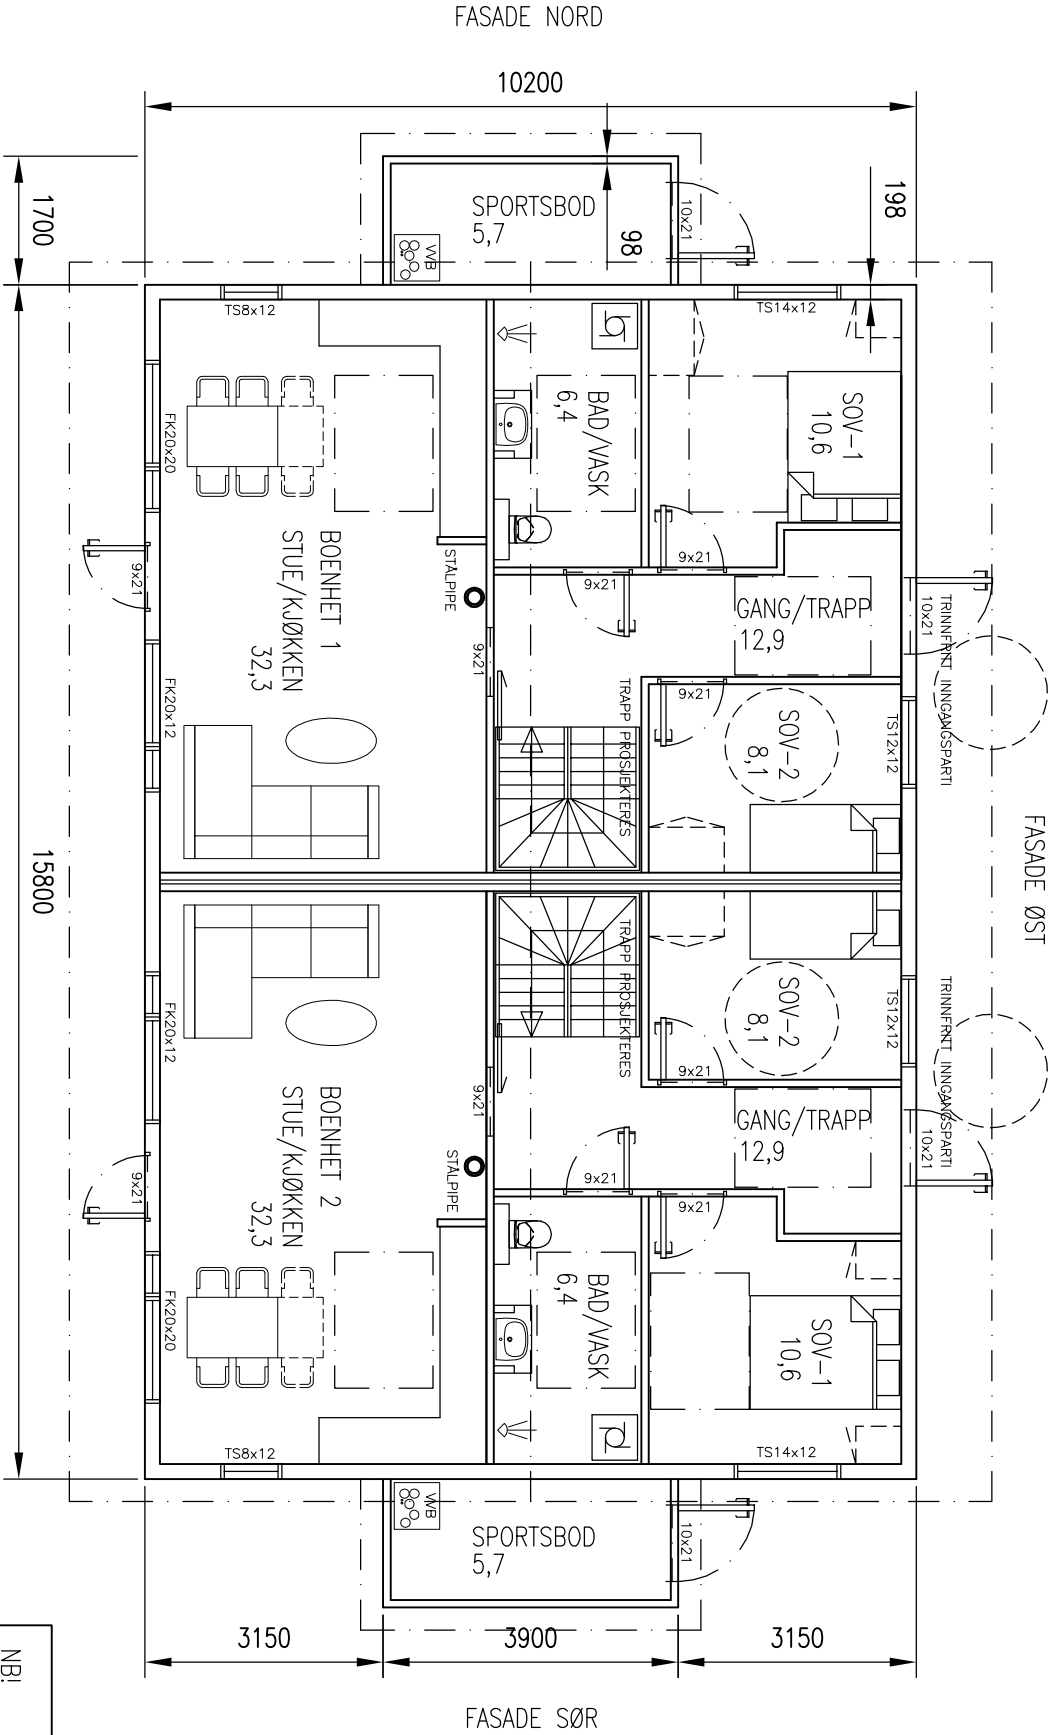

HOVEDPLAN

NB: DETALJPROSJEKTERING AV BYGG KAN PÅVIRKE AREALER.
AREALER OPPGITT KAN KUN NYTTES I BYGGESAKSHÅNDTERING.

BYA BOLLIG, EKS. PARKERING:	174,4 m2
BRA PR BOENHET HOVEDPLAN, INK. SPORT:	80,4 m2
BRA PR BOENHET LOFT:	47,0 m2
BRA TIL SAMMEN HOVEDPLAN:	163,6 m2
BRA TIL SAMMEN LOFT:	95,7 m2
BRA TOTALT BOLLIG, EKS. PARK.:	259,3 m2
BYA CARPORT:	20,4 m2
BRA CARPORT:	18,6 m2
BRA/BYA PARK. 2 STK./ 18 m2:	36,0 m2
BRA UTNYTTING TOMT, INKLUSIVE PARKERING OG CARPORT 34,7%	

NB! DERSOM ANNET IKKE ER BESKREVET, KAN TEGNINGEN KUN BRUKES SOM SØKNADTEGNING I BYGESAK. ARBEIDSTEGNINGER MÅ PROSJEKTERES OG LEVERES SEPARAT.			
REV.	DATE/SIGN	OBS! * TEGNINGEN KAN PRINTES I FEIL SKALA * IKKE TA MÅL DIREKTE PÅ TEGNING * BRUK BARE OPPGITTE MÅL	I HENHOLD TIL LOWEREK ER DENNE TEGNINGEN ARKOCONSULT AS SIN EIENDOM. DENNE TEGNINGEN KAN IKKE BLI BRUKT, OFFENTLIGGJORT ELLER GIS VIDERE TIL TREDJEPART UTEN VÅRT SKRITLIGE SAMTYKKE. OVERTREDELSE AV DETTE KAN SØKSMÅL.
	SØREIDE BYGG AS		REVISION/DATE:
	NY TOMANNSBOLLIG, SØKN.TEKN.		PROJECT NO.: 2020011
	GBNR. 108/568, ALVER HOVEDPLAN		DRAWING NO.: 19120011A01
DESCRIPTION		SCALE: 1:100	FORMAT: A3
ARKOCONSULT AS, Postboks 103, 5291 Vølestrf.		DRAWN: LAH	DATE: 13.01.20
Tel.: 56390003 – Fax.: 56191130 – Mob.: 93241511		CHECKED: OH	DATE: 15.01.20
Mail: post@arkoconsult.no – Org.nr.: 918269665 MVA			