



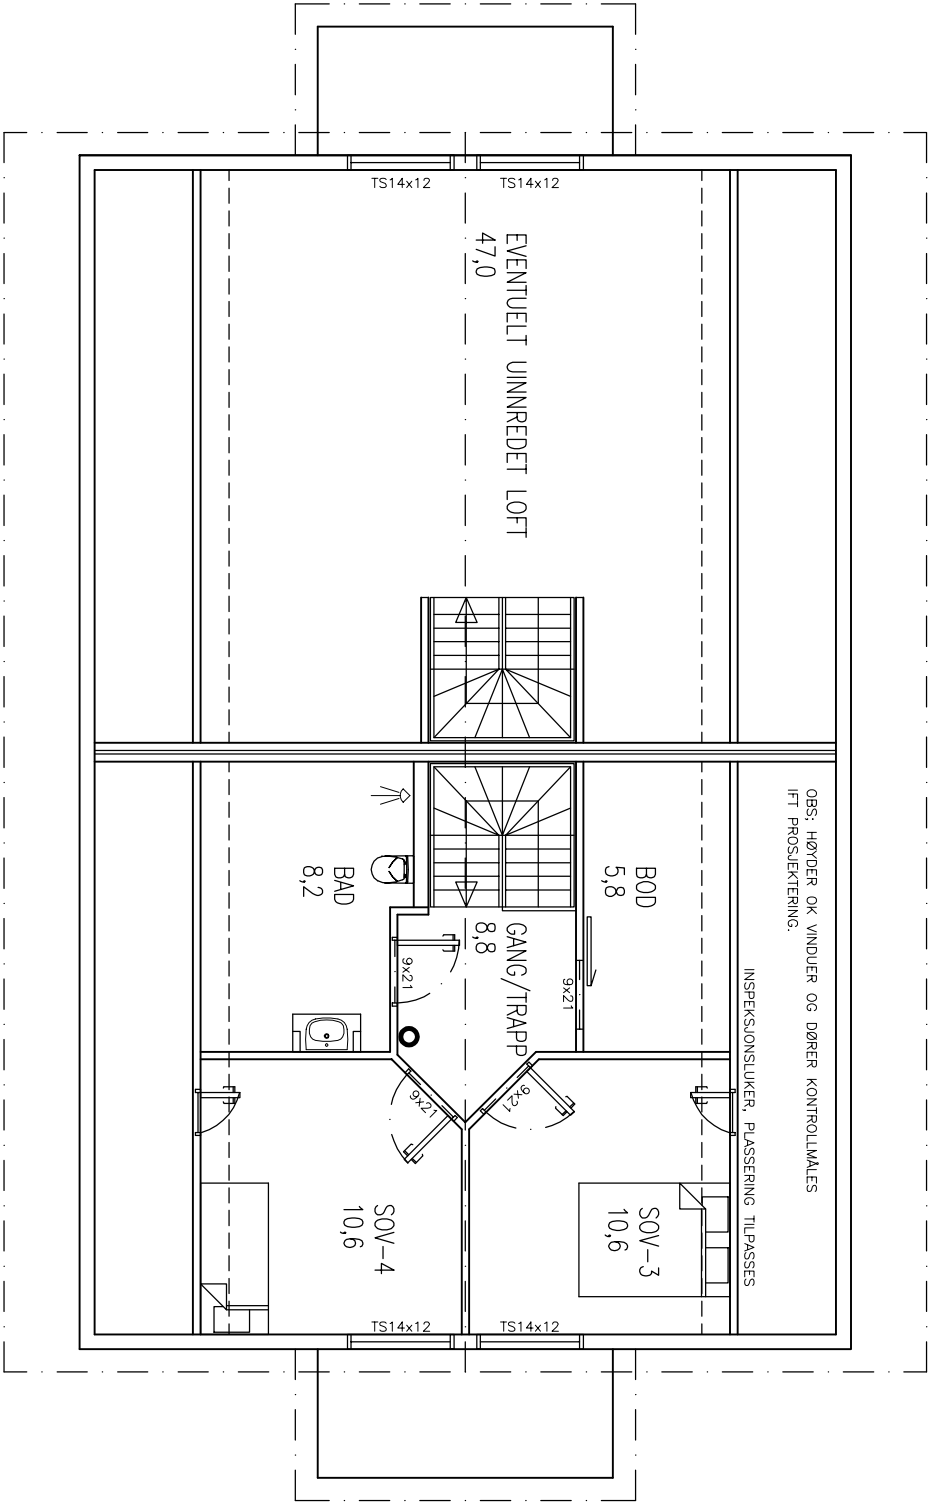

LOFTSPLAN

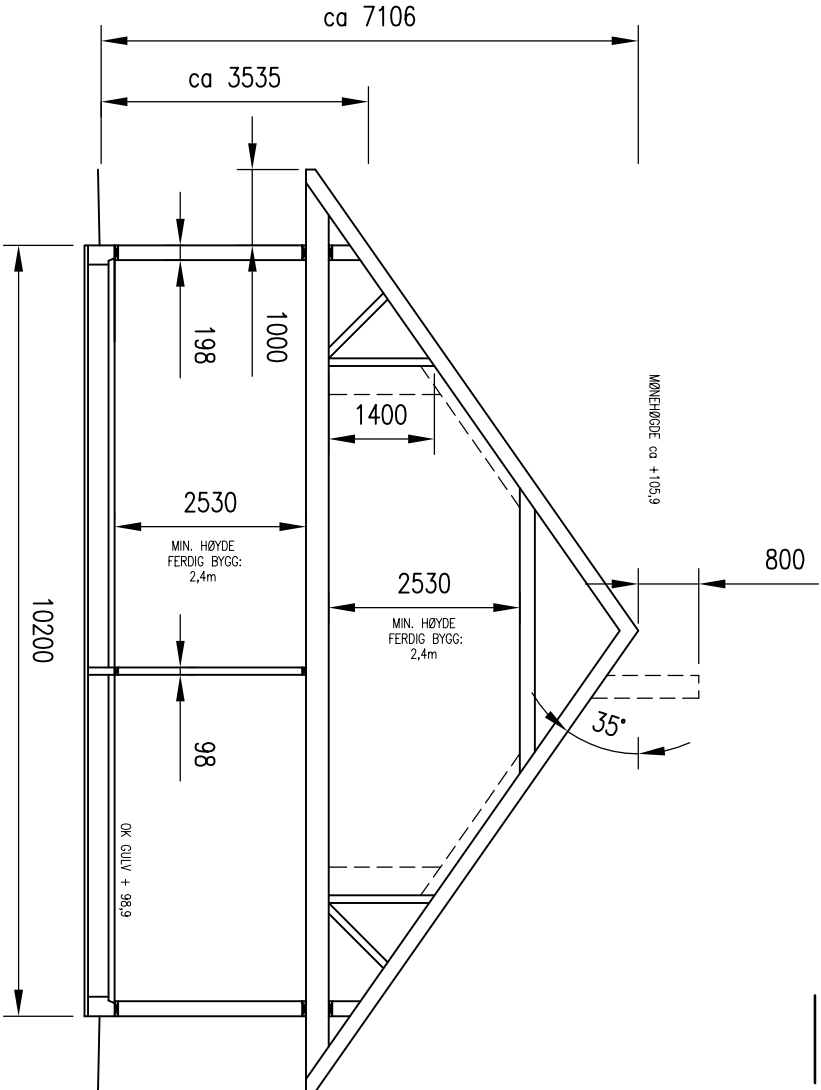

TYPISK SNITT

|   |             |   |  |
|---|-------------|---|--|
| NBI:<br>DERSOM ANNET IKKE ER BESKREVET, KAN TEGNINGEN KUN BRUKES SOM SØKNADSTEGNING I BYGESAK. ARBEIDSTEGNINGER MÅ PROSJEKTERES OG LEVERES SEPARAT.   |             | 21.01.20/LAH   |  |
| REV.   | DESCRIPTION | DATE/SIGN   |  |
| <div><b>arkoconsult</b></div> <div>ARKOCONSULT AS, Postboks 103, 5291 Vålestrf.<br/>Tel.: 56390003 – Fax.: 56191130 – Mob.: 93241511<br/>Mail: post@arkoconsult.no – Org.nr.: 918269665 MVA</div> |             | OBS!<br>* TEGNINGEN KAN PRINTES I FEIL SKALA<br>* IKKE TA MÅL DIREKTE PÅ TEGNING<br>* BRUK BARE OPPGITTE MÅL   |  |
|   |             | I HENHOLD TIL LOWERK ER DENNE TEGNINGEN ARKOCONSULT AS SIN EIENDOM. DENNE TEGNINGEN KAN IKKE BLI BRUKT, OFFENTLIGGJORT ELLER GIS VIDERE TIL TREDJEPART UTEN VÅRT SKRITLIGE SAMTYKKE. OVERTREDELSE AV DETTE KAN SØKSMÅL. |  |
|   |             | REVISION/DATE: A/21.01.20   |  |
|   |             | PROJECT NO.: 2020011   |  |
| GBNR. 108/568, ALVER<br>LOFT OG SNITT   |             | DRAWING NO.:<br>19120011A02   |  |
| <div><b>arkoconsult</b></div> <div>ARKOCONSULT AS, Postboks 103, 5291 Vålestrf.<br/>Tel.: 56390003 – Fax.: 56191130 – Mob.: 93241511<br/>Mail: post@arkoconsult.no – Org.nr.: 918269665 MVA</div> |             | SCALE: 1:100   |  |
|   |             | FORMAT: A3   |  |
|   |             | DRAWN: LAH   |  |
| CHECKED: OH   |             | DATE: 15.01.20   |  |