



FASADE VEST

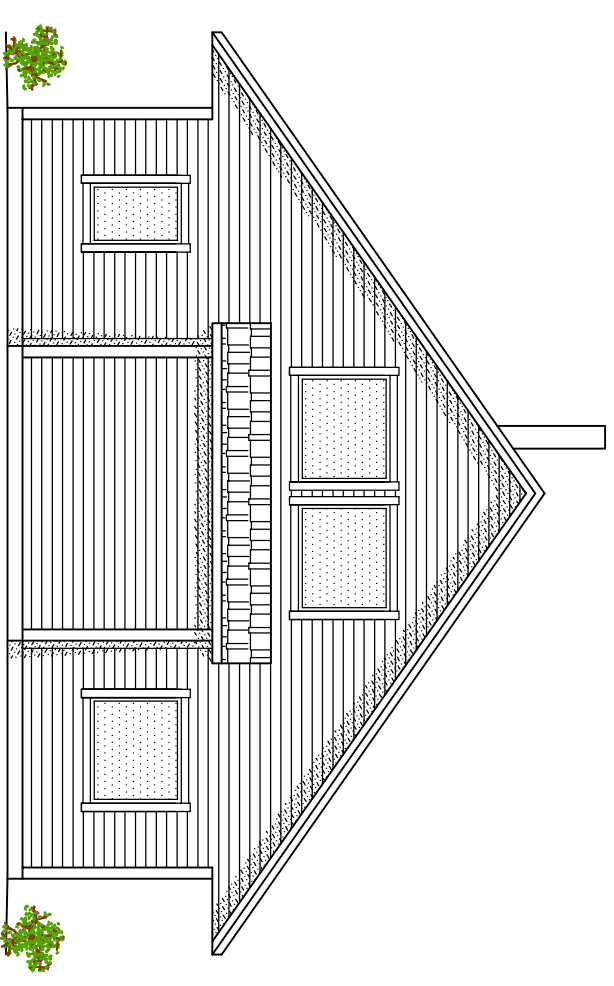

FASADE SØR

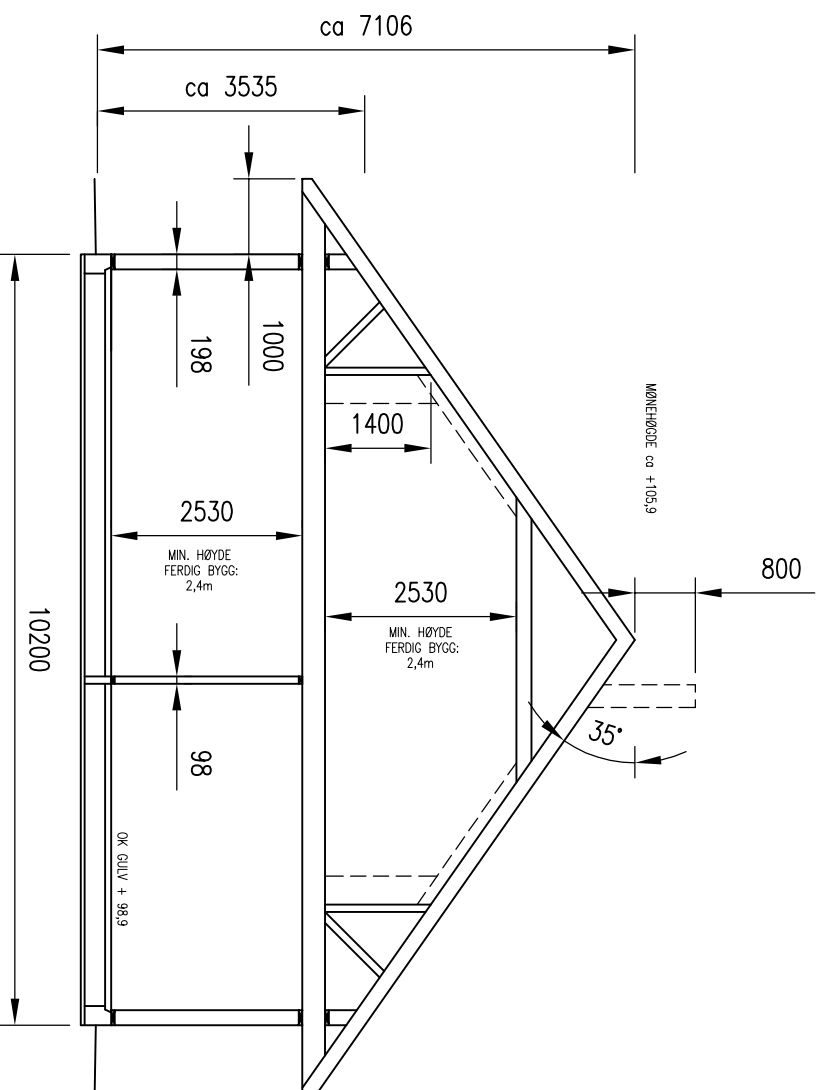

TYPISK SNITT

A		OK GULV		21.01.20/LAH	
REV.	DESCRIPTION	DATE/SIGN		OBS! * TEGNINGEN KAN PRINTES I FEIL SKALA * IKKE TA MÅL DIREKTE PÅ TEGNING * BRUK BARE OPPGITTE MÅL	
ARKOCONSULT AS, Postboks 103, 5291 Valesst.f. Tel.: 56390003 – Fax.: 56191130 – Mob.: 93241511 Mail: post@arkoconsult.no – Org.nr.: 918269665 MVA		SØREIDE BYGG AS NY TOMANNSBOLIG, SØKN.TEKN.		I HENHOLD TIL LOWERK ER DENNE TEGNINGEN ARKOCONSULT AS SIN EIENDOM. DENNE TEGNINGEN KAN IKKE BLI BRUKT, OFFENTLIGGJORT ELLER GIS VIDERE TIL TREDJEPART UTEN VÅRT SKRIFTLIGE SAMTYKKE. OVERTREDELSE AV DETTE KAN SØKSMÅL.	
GBNR. 108/568, ALVER FASADER OG SNITT		REVISION/DATE: A/21.01.20		PROJECT NO.: 2020011	
DRAWING NO.: 19120011A03		SCALE: 1:100		FORMAT: A3	
DRAWN: LAH		DATE: 13.01.20		CHECKED: OH	
DATE: 15.01.20					

NBI
DERSOM ANNET IKKE ER BESKREVET, KAN TEGNINGEN KUN BRUKES SOM SØKNADSTEGNING I
BYGESAK. ARBEIDSTEGNINGER MÅ PROSJEKTERES OG LEVERES SEPARAT.