


FASADE ØST

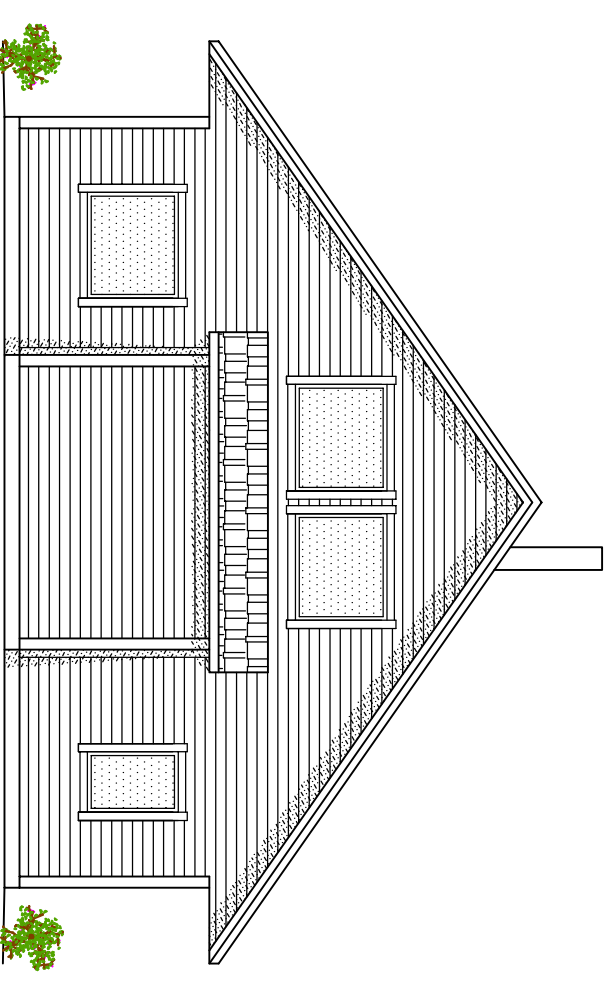

FASADE NORD

NB!  
 DERSOM ANNET IKKE ER BESKREVET, KAN TEGNINGEN KUN BRUKES SOM SØKNADSTEGNING I  
 BYGESAK. ARBEIDSTEGNINGER MÅ PROSJEKTERES OG LEVERES SEPARAT.

DATE/SIGN	<p>OBS!          * TEGNINGEN KAN PRINTES I FEIL SKALA          * IKKE TA MÅL DIREKTE PÅ TEGNING          * BRUK BARE OPPGITTE MÅL</p>	<p>I HENHOLD TIL LOWERK ER DENNE TEGNINGEN          ARKOCONSULT AS SIN EIENDOM.          DENNE TEGNINGEN KAN IKKE BLI BRUKT,          OFFENTLIGGJORT ELLER GIS VIDERE TIL TREDJEPART          UTEN VÅRT SKRITLIGE SAMTYKKE. OVERTREDELSE AV          DETTE KAN SØKSMÅL.</p>
<p>SØREIDE BYGG AS          NY TOMANNSBOLIG, SØKN.TEGN.</p>	<p>REVISION/DATE:          PROJECT NO.: 2020011</p>	
<p>GBNR. 108/568, ALVER          FASADER</p>	<p>DRAWING NO.:          19120011A04</p>	
<p>REV. DESCRIPTION</p>	<p>SCALE: 1:100      FORMAT: A3          DRAWN: LAH      DATE: 13.01.20          CHECKED: OH      DATE: 15.01.20</p>	
<p><b>arkoconsult</b>          ARKOCONSULT AS, Postboks 103, 5291 Vølestr. f.          Tel.: 56390003 – Fax.: 56191130 – Mob.: 93241511          Mail: post@arkoconsult.no – Org.nr.: 918269665 MVA</p>		