




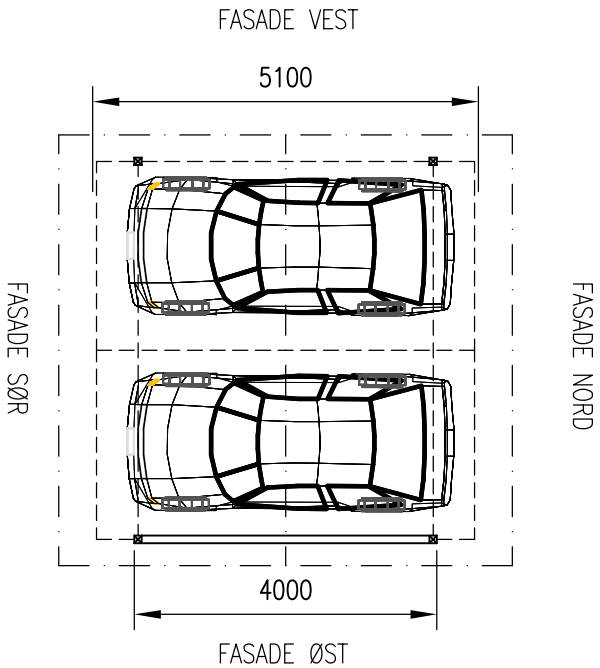


SNITT CARPORT

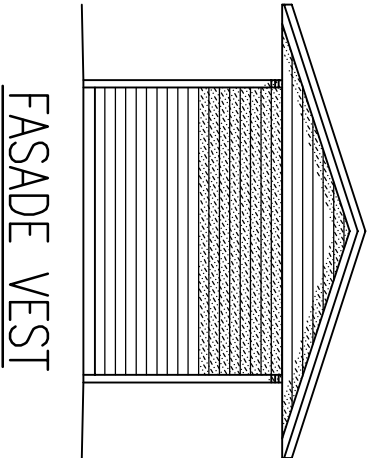


FASADE VEST

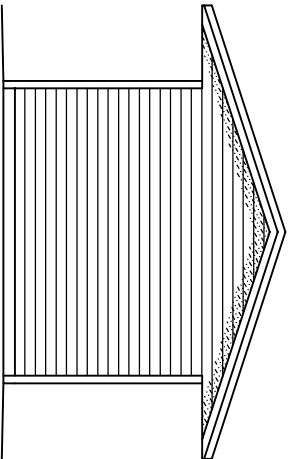

FASADE ØST

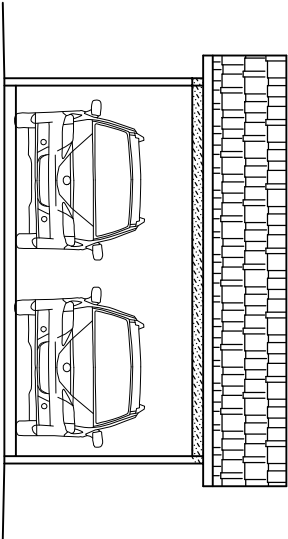

FASADE SØR

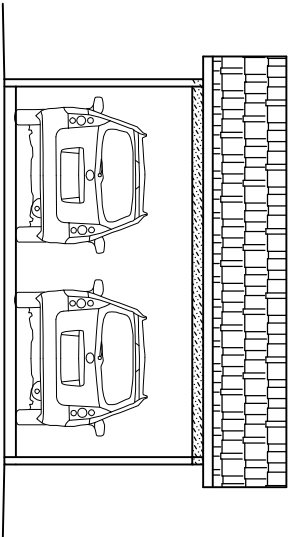

FASADE NORD

A		ENDRINGER ETTER INNSPILL KOMMUNE		28.05.20/LAH	
REV.	DESCRIPTION			DATE/SIGN	
 arkoconsult ARKOCONSULT AS, Postboks 103, 5291 Vølestr.f. Tel.: 56390003 – Fax.: 56191130 – Mob.: 93241511 Mail: post@arkoconsult.no – Org.nr.: 918269665 MVA				OBS! * TEGNINGEN KAN PRINTES I FEIL SKALA * IKKE TA MÅL DIREKTE PÅ TEGNING * BRUK BARE OPPGITTE MÅL	
				SØREIDE BYGG AS NY TOMANNSBOLIG, SØKN.TEGN.	
				GBNR. 108/568, ALVER CARPORT	
				DRAWING NO.: 19120011A05	
SCALE: 1:100		FORMAT: A3		I HENHOLD TIL LOWERK ER DENNE TEGNINGEN ARKOCONSULT AS SIN EIENDOM. DENNE TEGNINGEN KAN IKKE BLI BRUKT, OFFENTLIGGJORT ELLER GIS VIDERE TIL TREDJEPART UTEN VÅRT SKRITLIGE SAMTYKKE. OVERTREDELSE AV DETTE KAN SØKSMÅL.	
DRAWN: LAH		DATE: 14.01.20			
CHECKED: OH		DATE: 15.01.20			
REVISION/DATE: A/28.05.20		PROJECT NO.: 2020011			