

EKSISTERENDE
AVKJØRSLE, VIST
FRISIKT FRA
REGULERINGSPLAN

PARKERING/
SNUAREAL

TOMTEGRENSE


SKRÅNING 1:1,5

NY AVKJØRSEL,
FRISIKT 4x20m

NY TOMANNSBOLIG,
TRINNFRI
TILKOMST

UTOMHUSAREAL
ca 280m2

BYGGEGRENSE

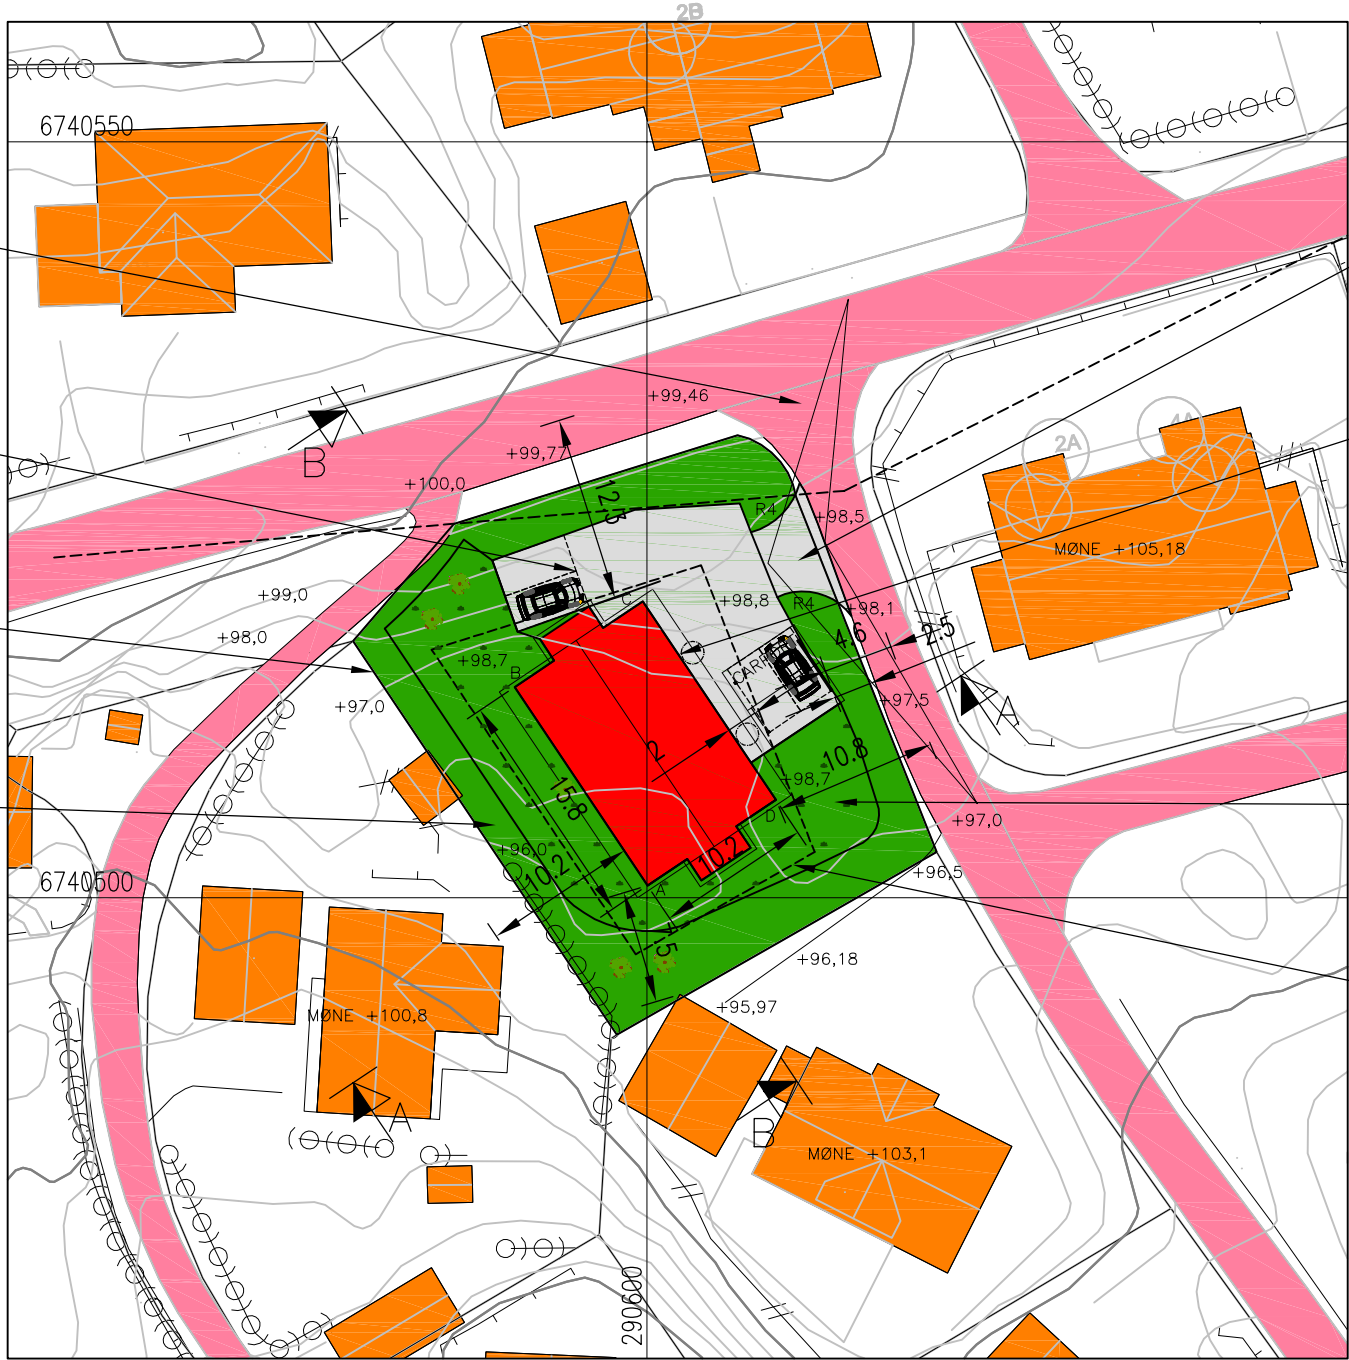

SITUASJONSPLAN

GNR.108, BNR.568, KOLÅS, ALVER KOMMUNE

OK GULV: KOTE +98,9

FOR TERRENGPROFILER, SE TEGNING 19120011A11 OG 12.

KOORDINATER HJØRNER BYGG:

- A: 290600.0353
6740500.7968
B: 290591.2432
6740513.9246
C: 290599.718
6740519.6005
D: 290608.5102
6740506.4728

28.05.20/LAH	28.05.20/LAH	21.01.20/LAH	DATE/SIGN	NOTE! * PART OF DRAWING MAY NOT BE SHOWN IN SCALE * DO NOT TAKE MEASURES ON DRAWING * ONLY RELAY ON GIVE DIMENSIONS	ACCORDING TO INTERNATIONAL LAWS, THIS DRAWING IS THE PROPERTY OF ARKOCONSULT AS. THE DRAWING CAN NOT BE USED, MADE PUBLIC OR HANDED OVER TO A THIRD PART WITHOUT OUR WRITTEN CONSENT. ANY INFRINGEMENT WILL LEAD TO LEGAL PROCEEDINGS.
C FLYTTER CARPORT HENSYN VEG	B ENDRINGER ETTER INNSPILL KOMMUNE	A OK GULV	REV. DESCRIPTION	SØREIDE BYGG AS NY TOMANNSBOLIG, SØKN.TEGN.	REVISION/DATE: C/28.05.20
				GBNR. 108/568, ALVER SITUASJONSPLAN	PROJECT NO.: 2020011
				 ARKOCONSULT AS, Postboks 103, 5291 Valest.f. Tel.: 56390003 – Fax.: 56191130 – Mob.: 93241511 Mail: post@arkoconsult.no – Org.nr.: 918269665 MVA	DRAWING NO.: 19120011A10
					SCALE: 1:500 FORMAT: A3 DRAWN: LAH DATE: 14.01.20 CHECKED: OH DATE: 15.01.20