


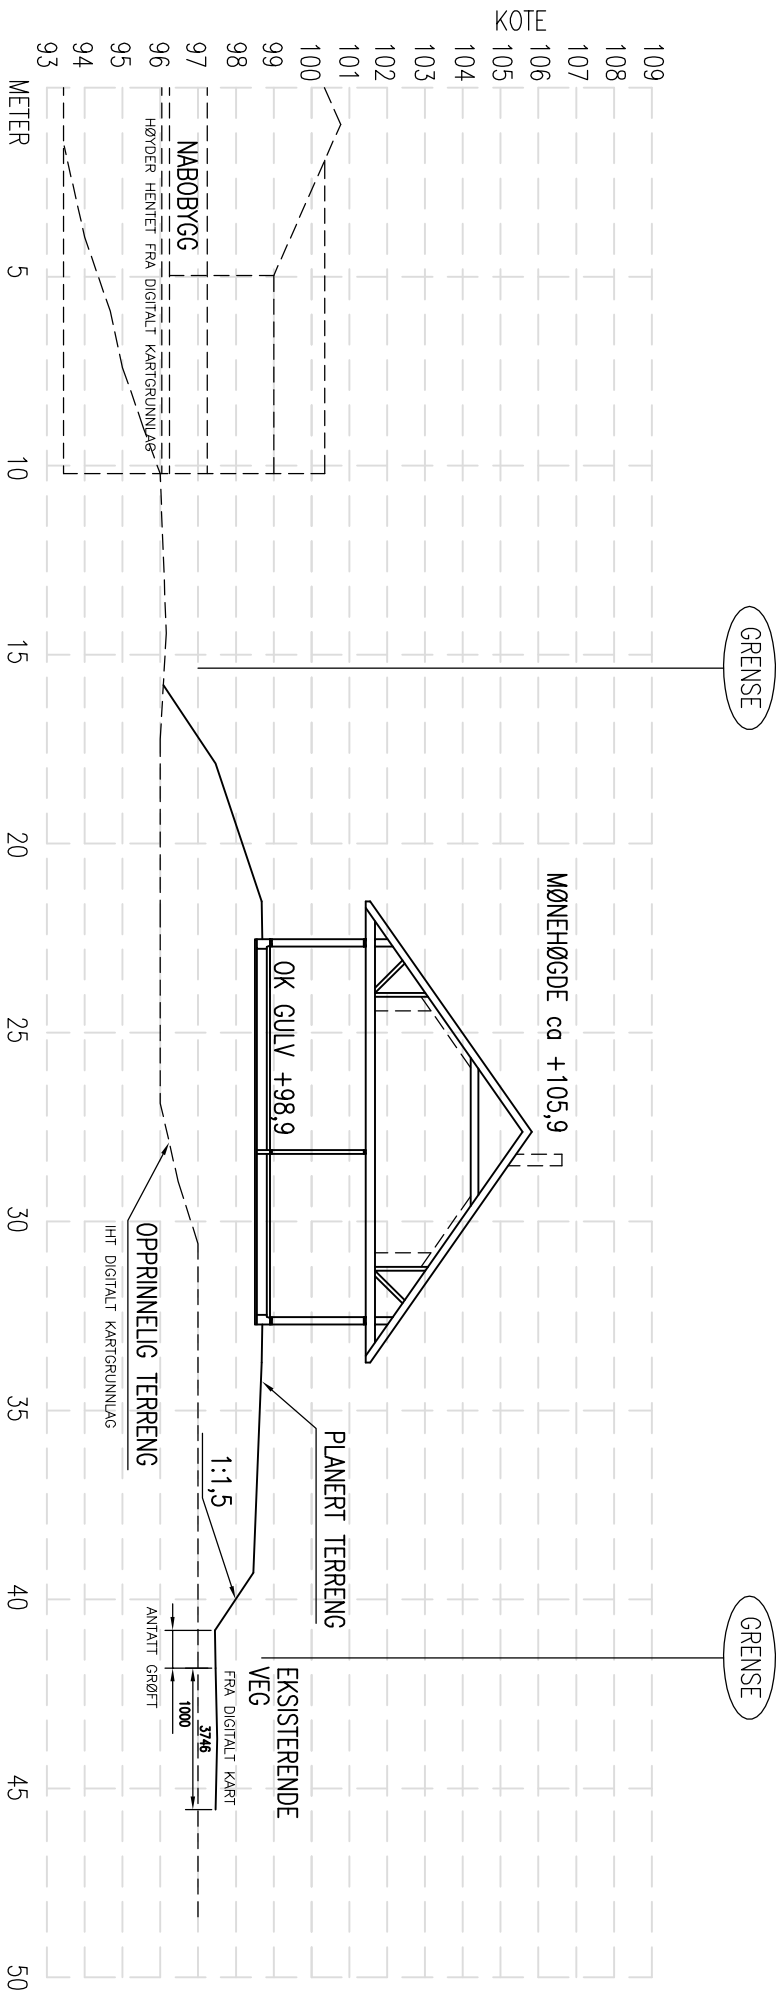

TERRENGPROFIL A-A

C	DETALJER VEG, GRØFT	28.05.20/LAH
B	ENDRINGER ETTER INNSPILL KOMMUNE	28.05.20/LAH
A	OK GULV	21.01.20/LAH
REV.	DESCRIPTION	DATE/SIGN
 arkoconsult ARKOCONSULT AS, Postboks 103, 5291 Vølestrf. Tel.: 56390003 – Fax.: 56191130 – Mob.: 93241511 Mail: post@arkoconsult.no – Org.nr.: 918269665 MVA GBNR. 108/568, ALVER TERRENGPROFIL A-A		OBS! * TEGNINGEN KAN PRINTES I FEIL SKALA * IKKE TA MÅL DIREKTE PÅ TEGNING * BRUK BARE OPPGITTE MÅL
		NY TOMANNSBOLIG, SØKN.TEGN.
		SØREIDE BYGG AS
DRAWING NO.: 19120012A11		I HENHOLD TIL LOWERK ER DENNE TEGNINGEN ARKOCONSULT AS SIN EIENDOM. DENNE TEGNINGEN KAN IKKE BLI BRUKT, OFFENTLIGGJORT ELLER GIS VIDERE TIL TREDJEPART UTEN VÅRT SKRITLIGE SAMTYKKE. OVERTREDELSE AV DETTE KAN SØKSMÅL.
PROJECT NO.: 2020012		REVISION/DATE: C/28.05.20
SCALE: 1:200		FORMAT: A3
DRAWN: LAH		DATE: 14.01.20
CHECKED: 0H	DATE: 15.01.20	