


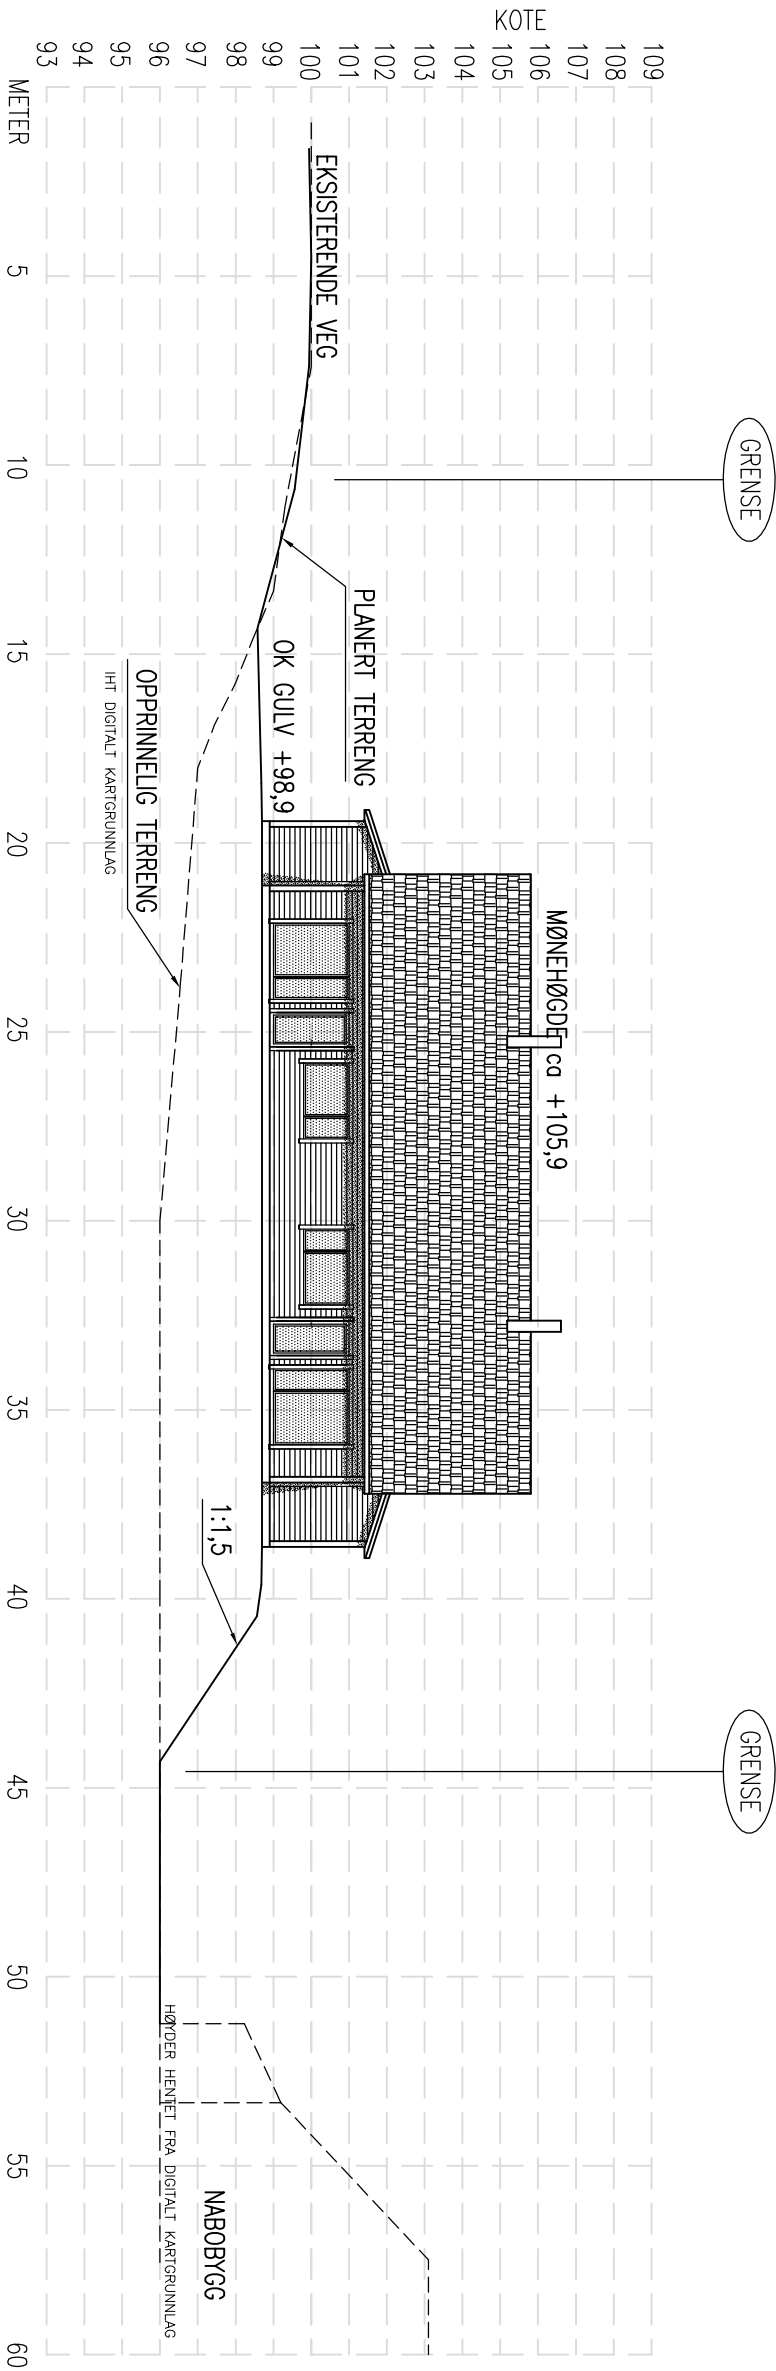

TERRENGPROFIL B-B

A		OK GULV		21.01.20/LAH	
REV.		DESCRIPTION		DATE/SIGN	
arkoconsult ARKOCONSULT AS, Postboks 103, 5291 Vålestr.f. Tel.: 56390003 – Fax.: 56191130 – Mob.: 93241511 Mail: post@arkoconsult.no – Org.nr.: 918269665 MVA		GBNR. 108/568, ALVER TERRENGPROFIL B-B		OBS! * TEGNINGEN KAN PRINTES I FEIL SKALA * IKKE TA MÅL DIREKTE PÅ TEGNING * BRUK BARE OPPGITTE MÅL	
				SØREIDE BYGG AS NY TOMANNSBOLIG, SØKN.TEGN.	
				DRAWING NO.: 19120012A12	
SCALE: 1:200		FORMAT: A3		I HENHOLD TIL LOWEREK ER DENNE TEGNINGEN ARKOCONSULT AS SIN EIENDOM. DENNE TEGNINGEN KAN IKKE BLI BRUKT, OFFENTLIGGJORT ELLER GIS VIDERE TIL TREDJEPART UTEN VÅRT SKRITLIGE SAMTYKKE. OVERTREDELSE AV DETTE KAN SØKSMÅL.	
DRAWN: LAH		DATE: 14.01.20			
CHECKED: OH		DATE: 15.01.20			