
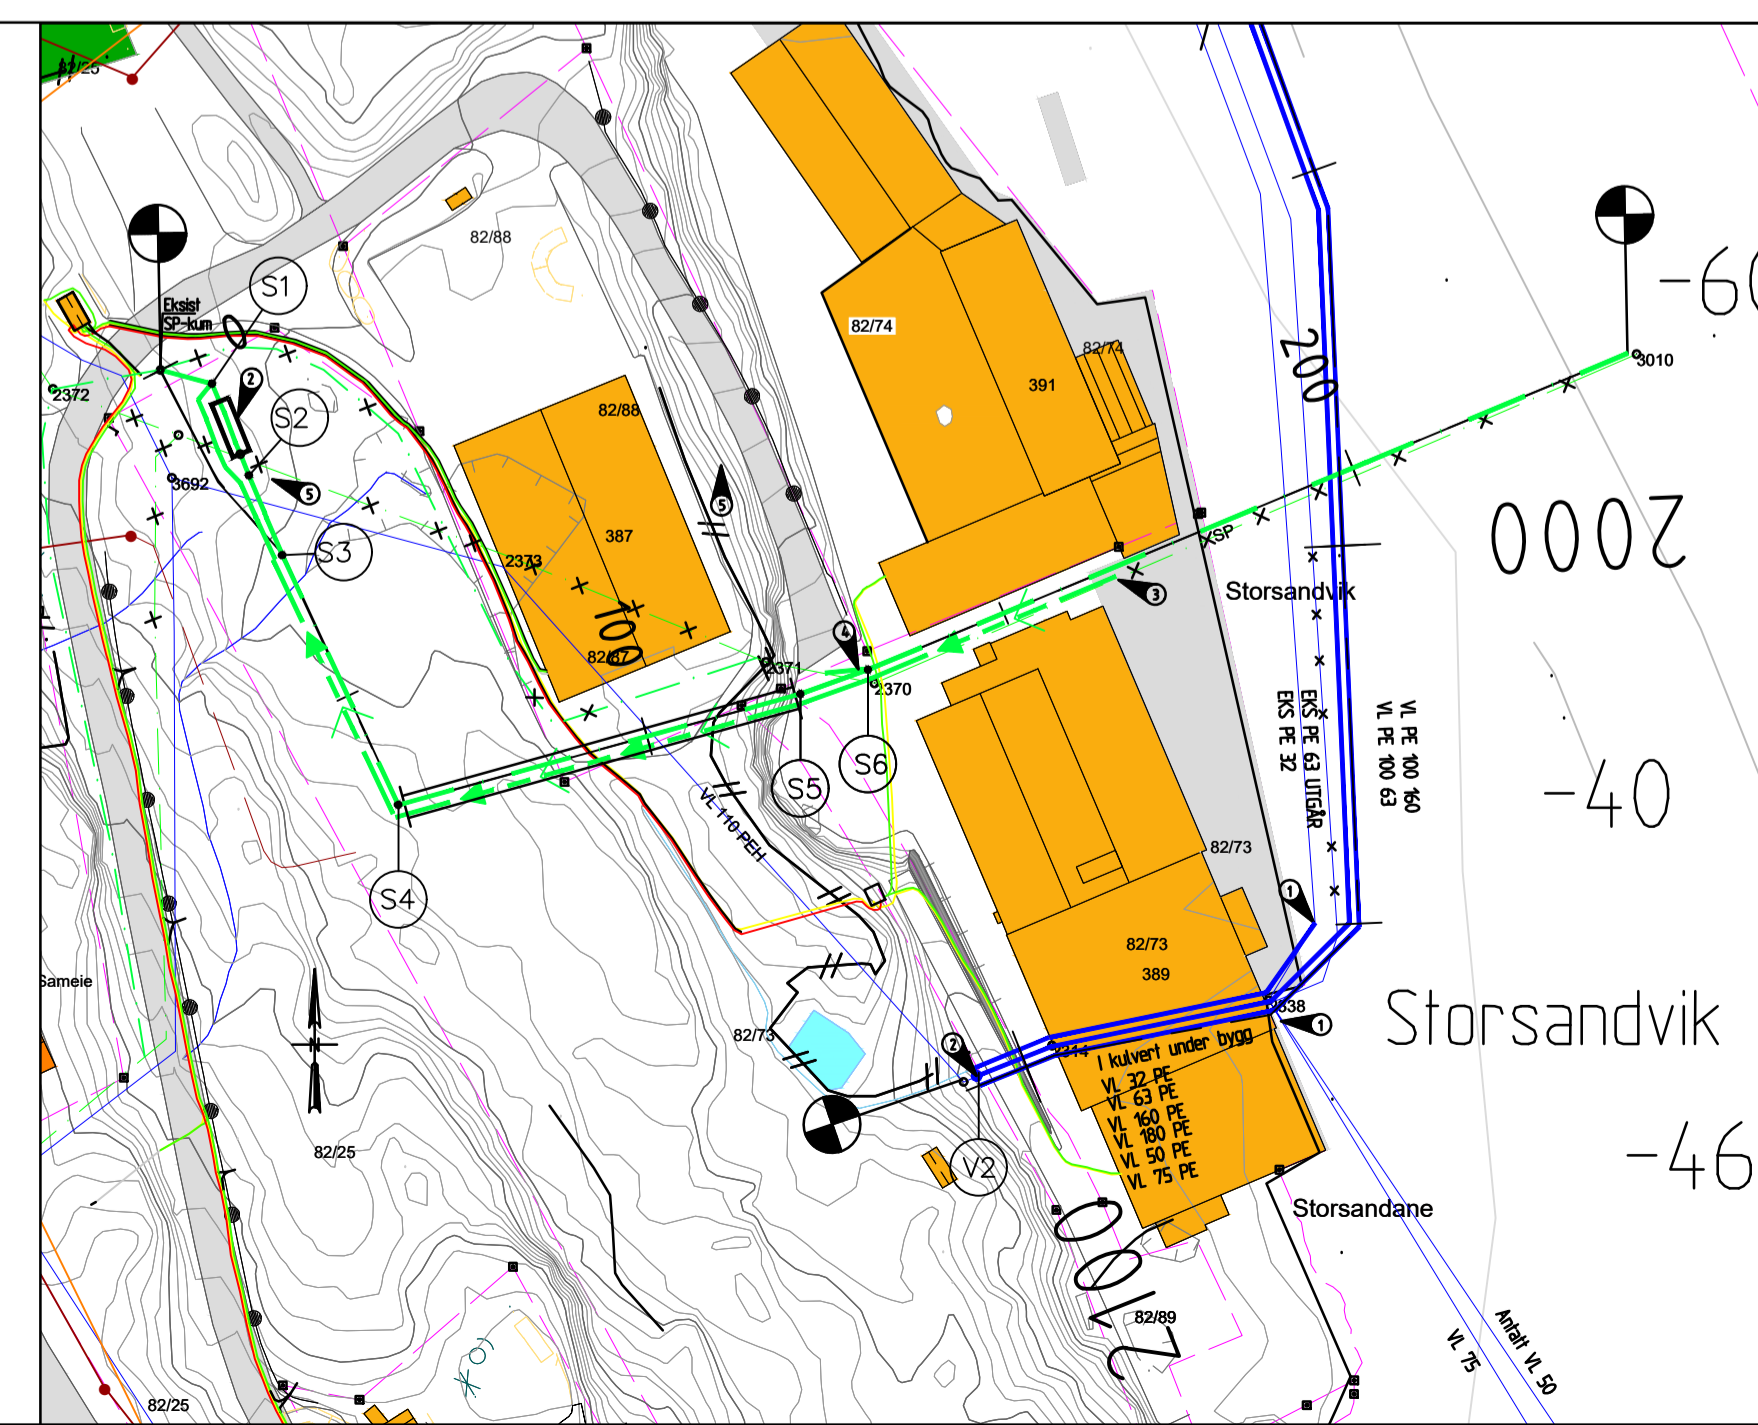


Landtak Austmarka, utsnitt M=1:1000

Landtak Storsandvik, utsnitt M=1:1000

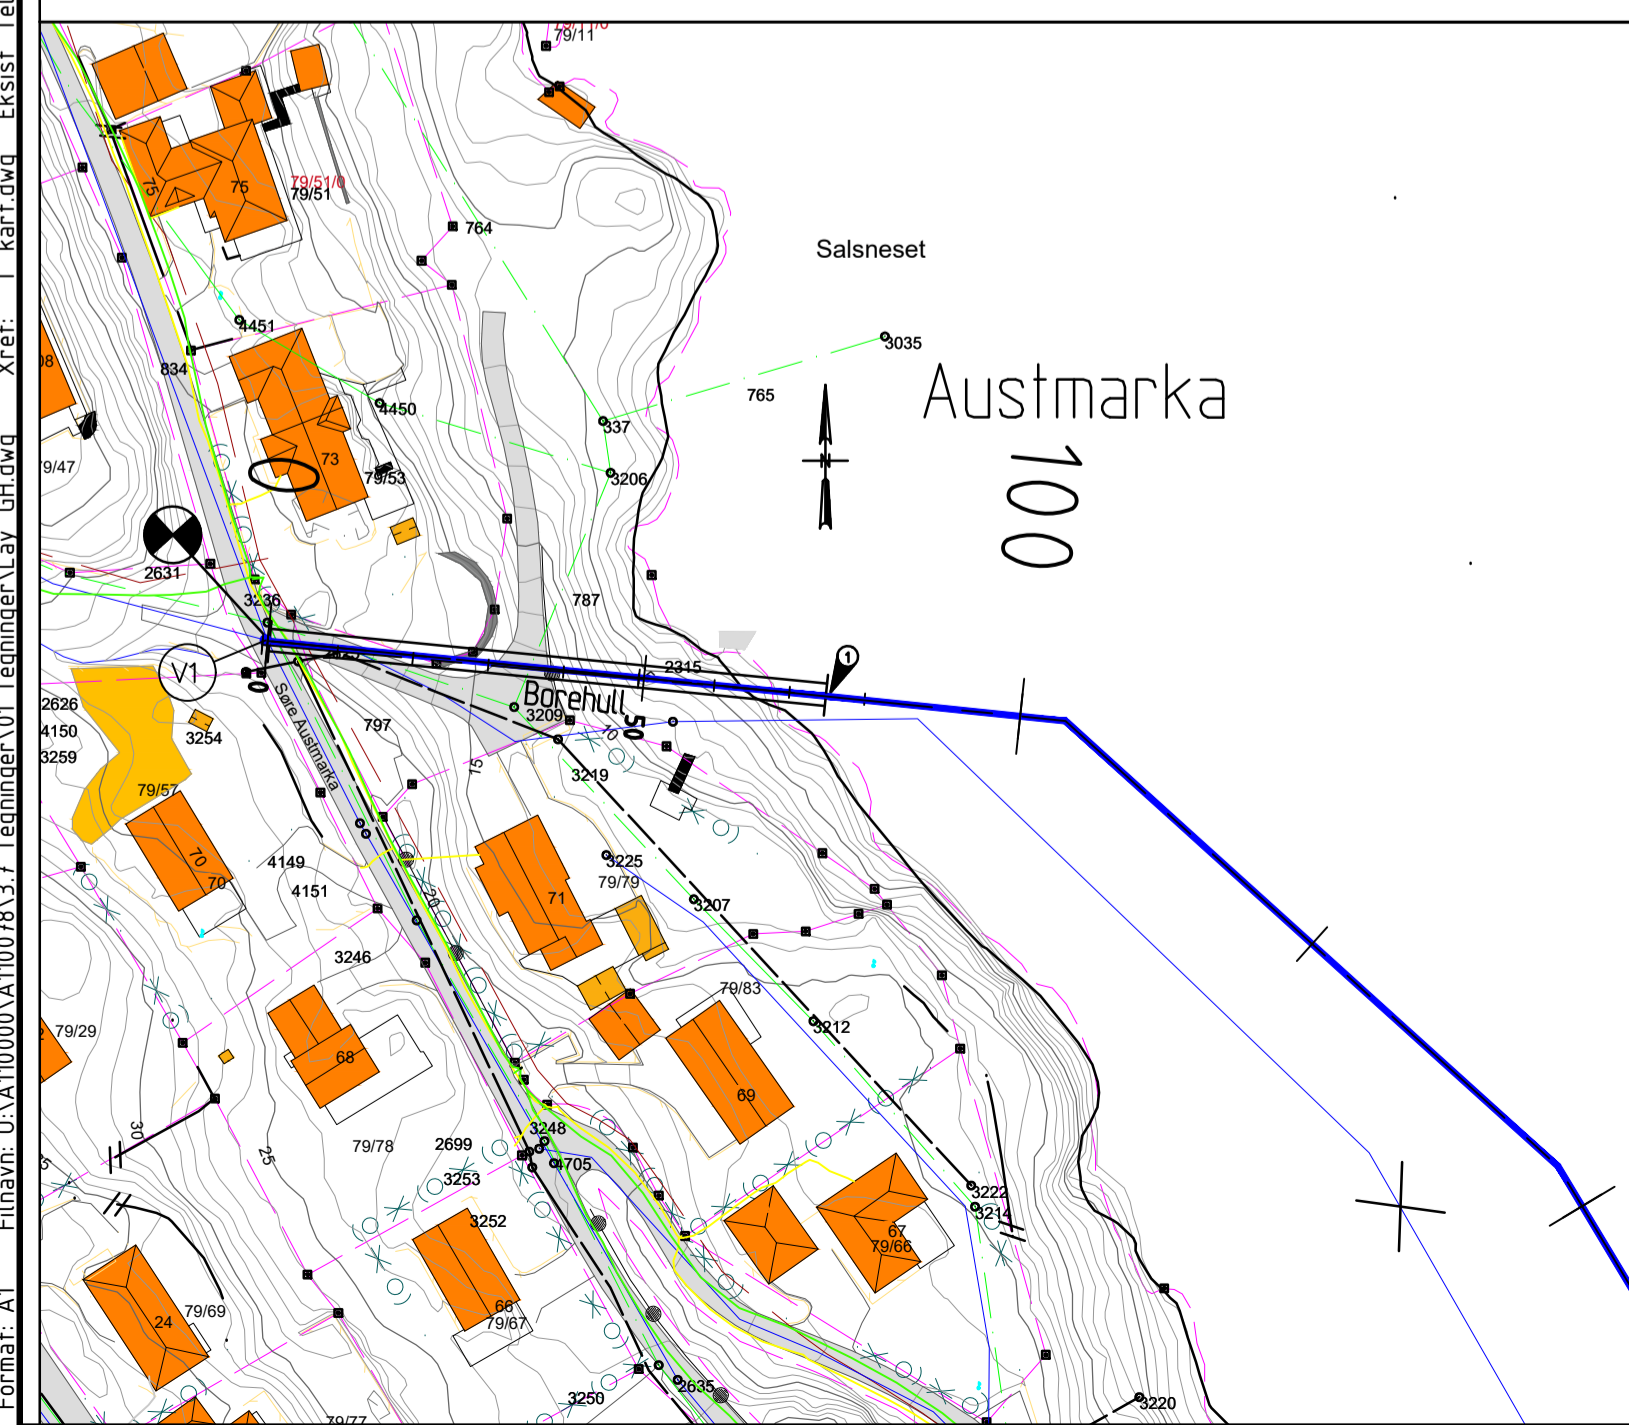

TEGNFORKLARING

	EKSISTERENDE	PROSJEKERT	UTGÅR
VANNLEDNING			
SPILLVANSLEDNING			
PUMPELEDNING SPILLVANN			
OVERVANSLEDNING			
KUM/BRANNKUM			
SJØKABEL			
EIENDOMSGRENSE			
HS-kabel jord			
LS-kabel jord			
BKK DL-rør jord			
BKK luftstrek			
Telenorkabel jord			
Telenor luftstrek			

Rev. A	07.01.19	Arbeidsteiging	Nr.	abm	rja	rja
Revideringen gjelder			Saksb.	abm	Sidem.k.	Oppdr.a.
Radøy kommune			Tegnet av	abm	Saksbehandl.	abm
Vannledning Austmarka Storsandvik			Sidemanskontr.	rja	Oppdragsvarlig	rja
Situasjonsplan med sjøkart			Fag	VA	Målestokk	1:2500
			Dato	20.06.2018		
Oppdragsnr. A110078			Status	ARBEIDSTEGNING		
Tegning nr.			H01			A

COWI



Form: A1 E:\navn: 01\A110078\3.7_Tegninger\U1_Tegninger\U1_gh.dwg Xref: I kart: dno Eksist: Tale.dwg I kart: sig_UTM2.dwg Eksist: v.dwg I alt: firtet_slamavsk.dwg I resulering: storsandvik.dwg Eksist: BKK.dwg A.H.detalier.dwg