

SITUASJONSKART

Gnr/Bnr: 340/37
Adresse:
Eigar/søkar: Anita Fjellheim og Clas Harald Åkesson

Kvalitet :

Målestokk: 1:500
Dato: 19.06.2020






Gjeldande plan : Kommunedelplanen for Meland
Planformål : LNF. Bygd eigedom som vurderast som LNF- spreidd fritidsbustad

Vår referanse:

Sign.

Gjerde
Usikker eigedomsgrense
Målt eigedomsgrense

 Bolighus
 Andre bygg

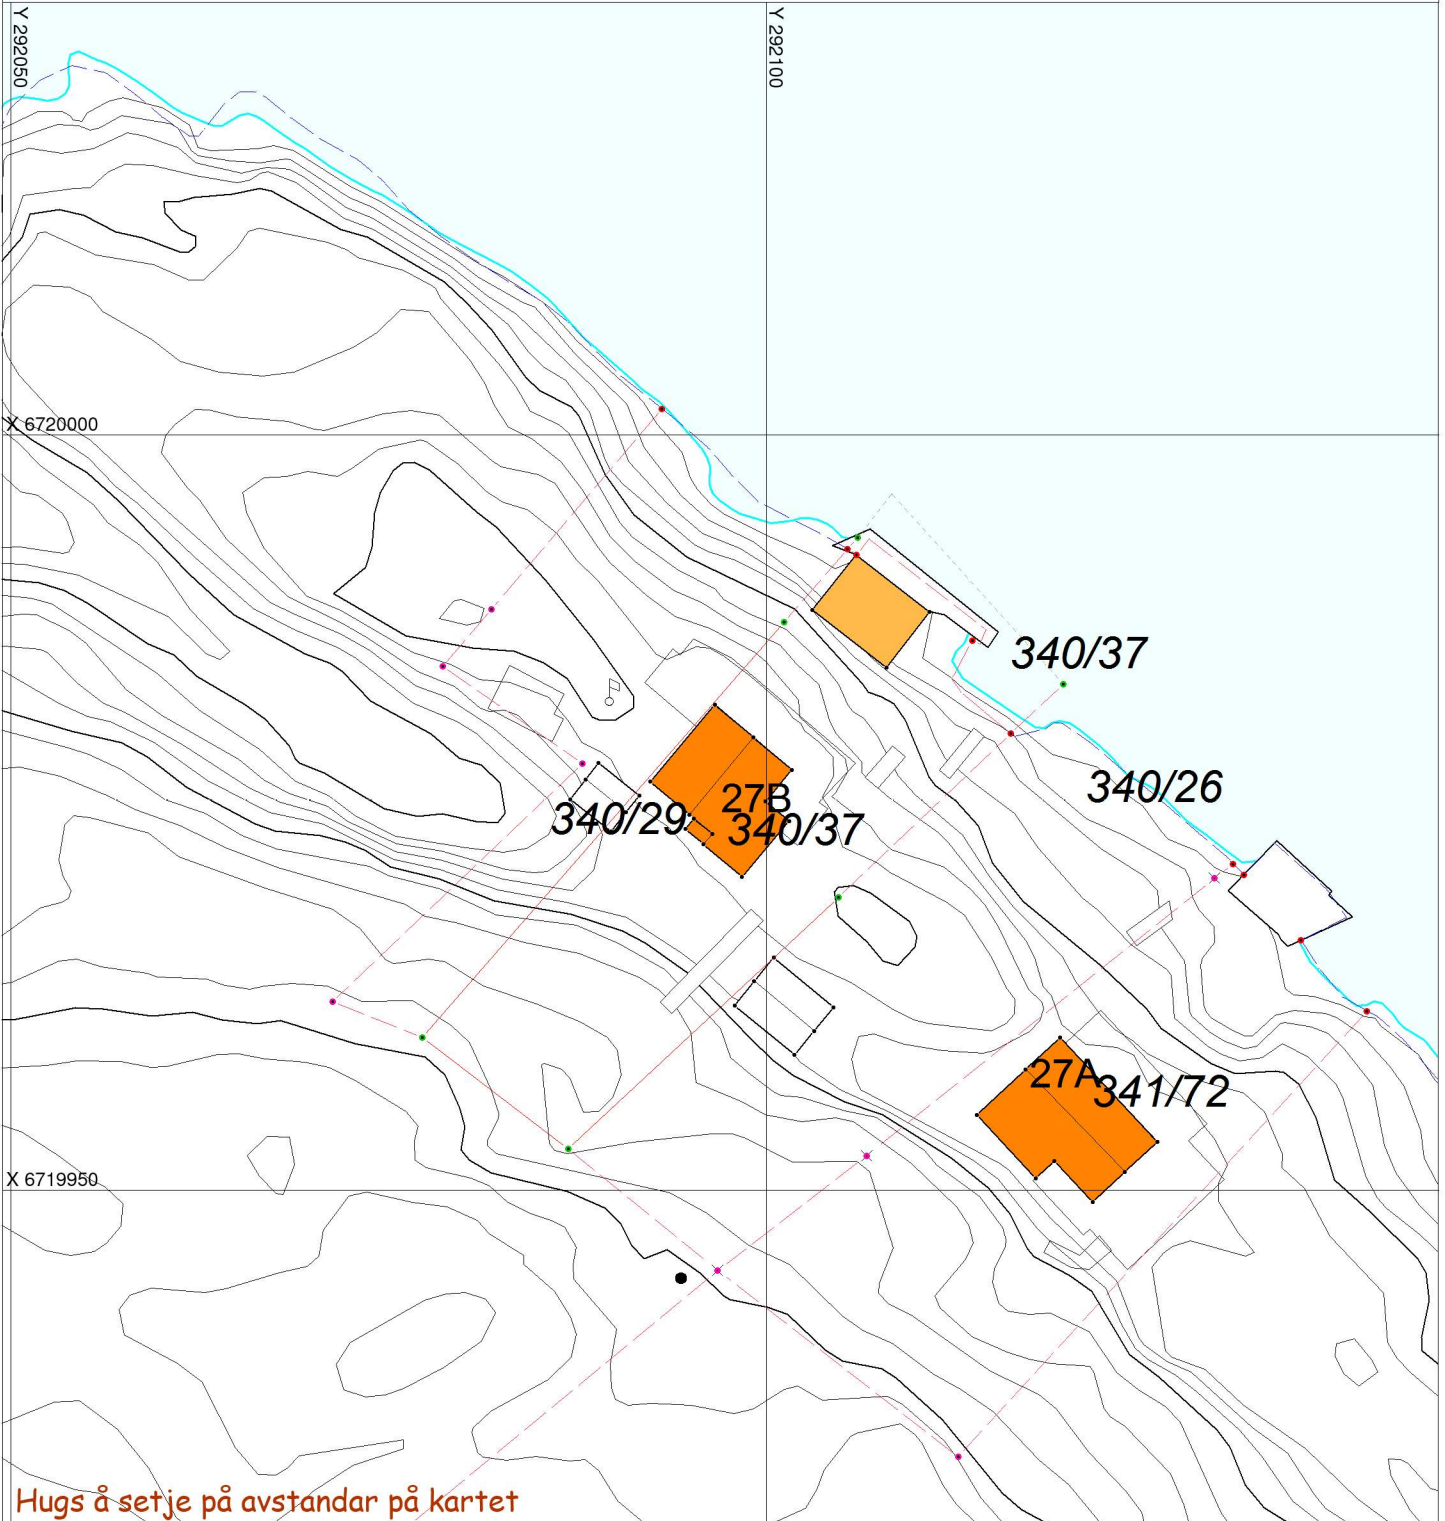

Hugs å setje på avstandar på kartet

SITUASJONSPLAN

 Tiltak

Underskrift Situasjonsplan

Dato