


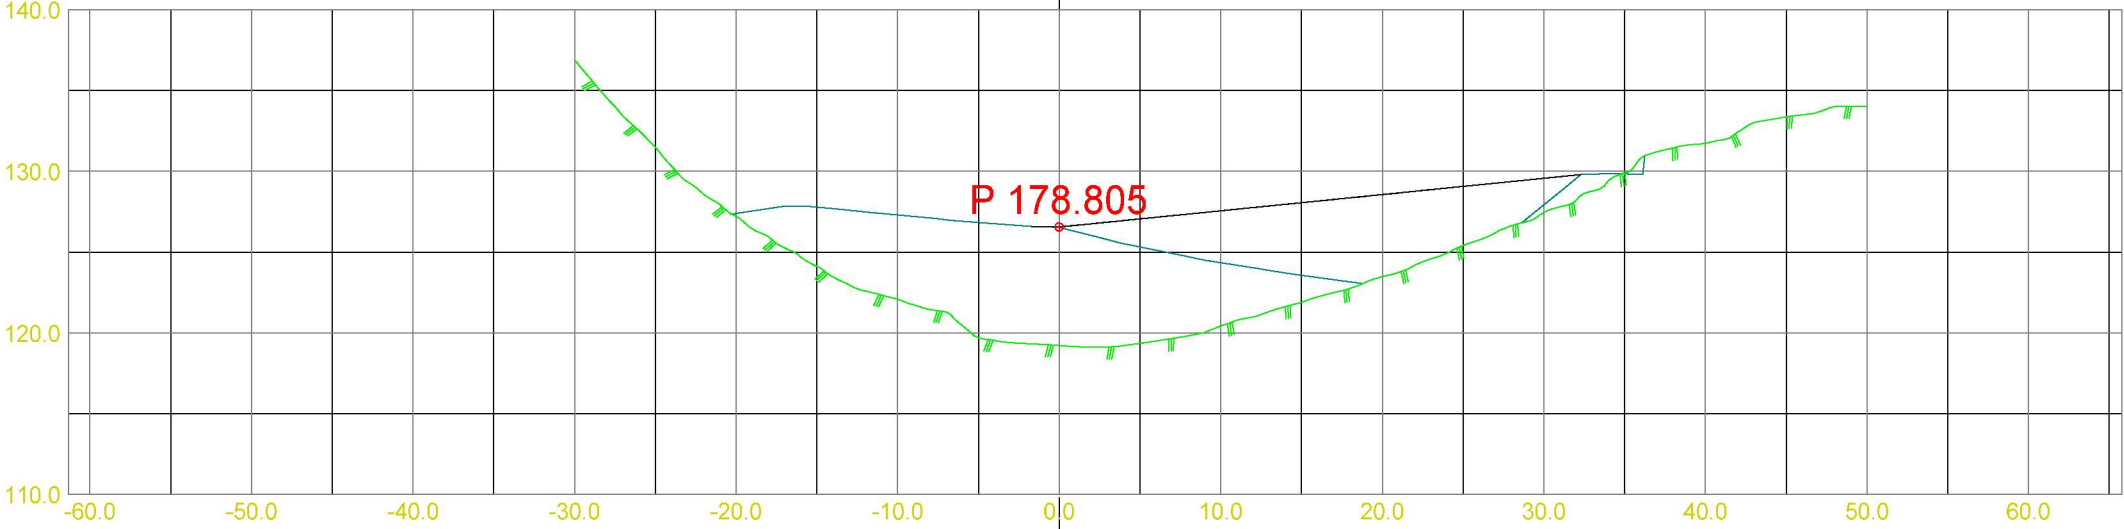

Håland					
Dato	Konstr./regnet	Godkjent	Målestokk		
12.12.2019					1:500
Tverrprofiltegning Øst				Erstattet for:	Erstattet av:
				302	
Henvísning:		Beregning:			