


D-1

N6735554, E278033 +
23.6.2020

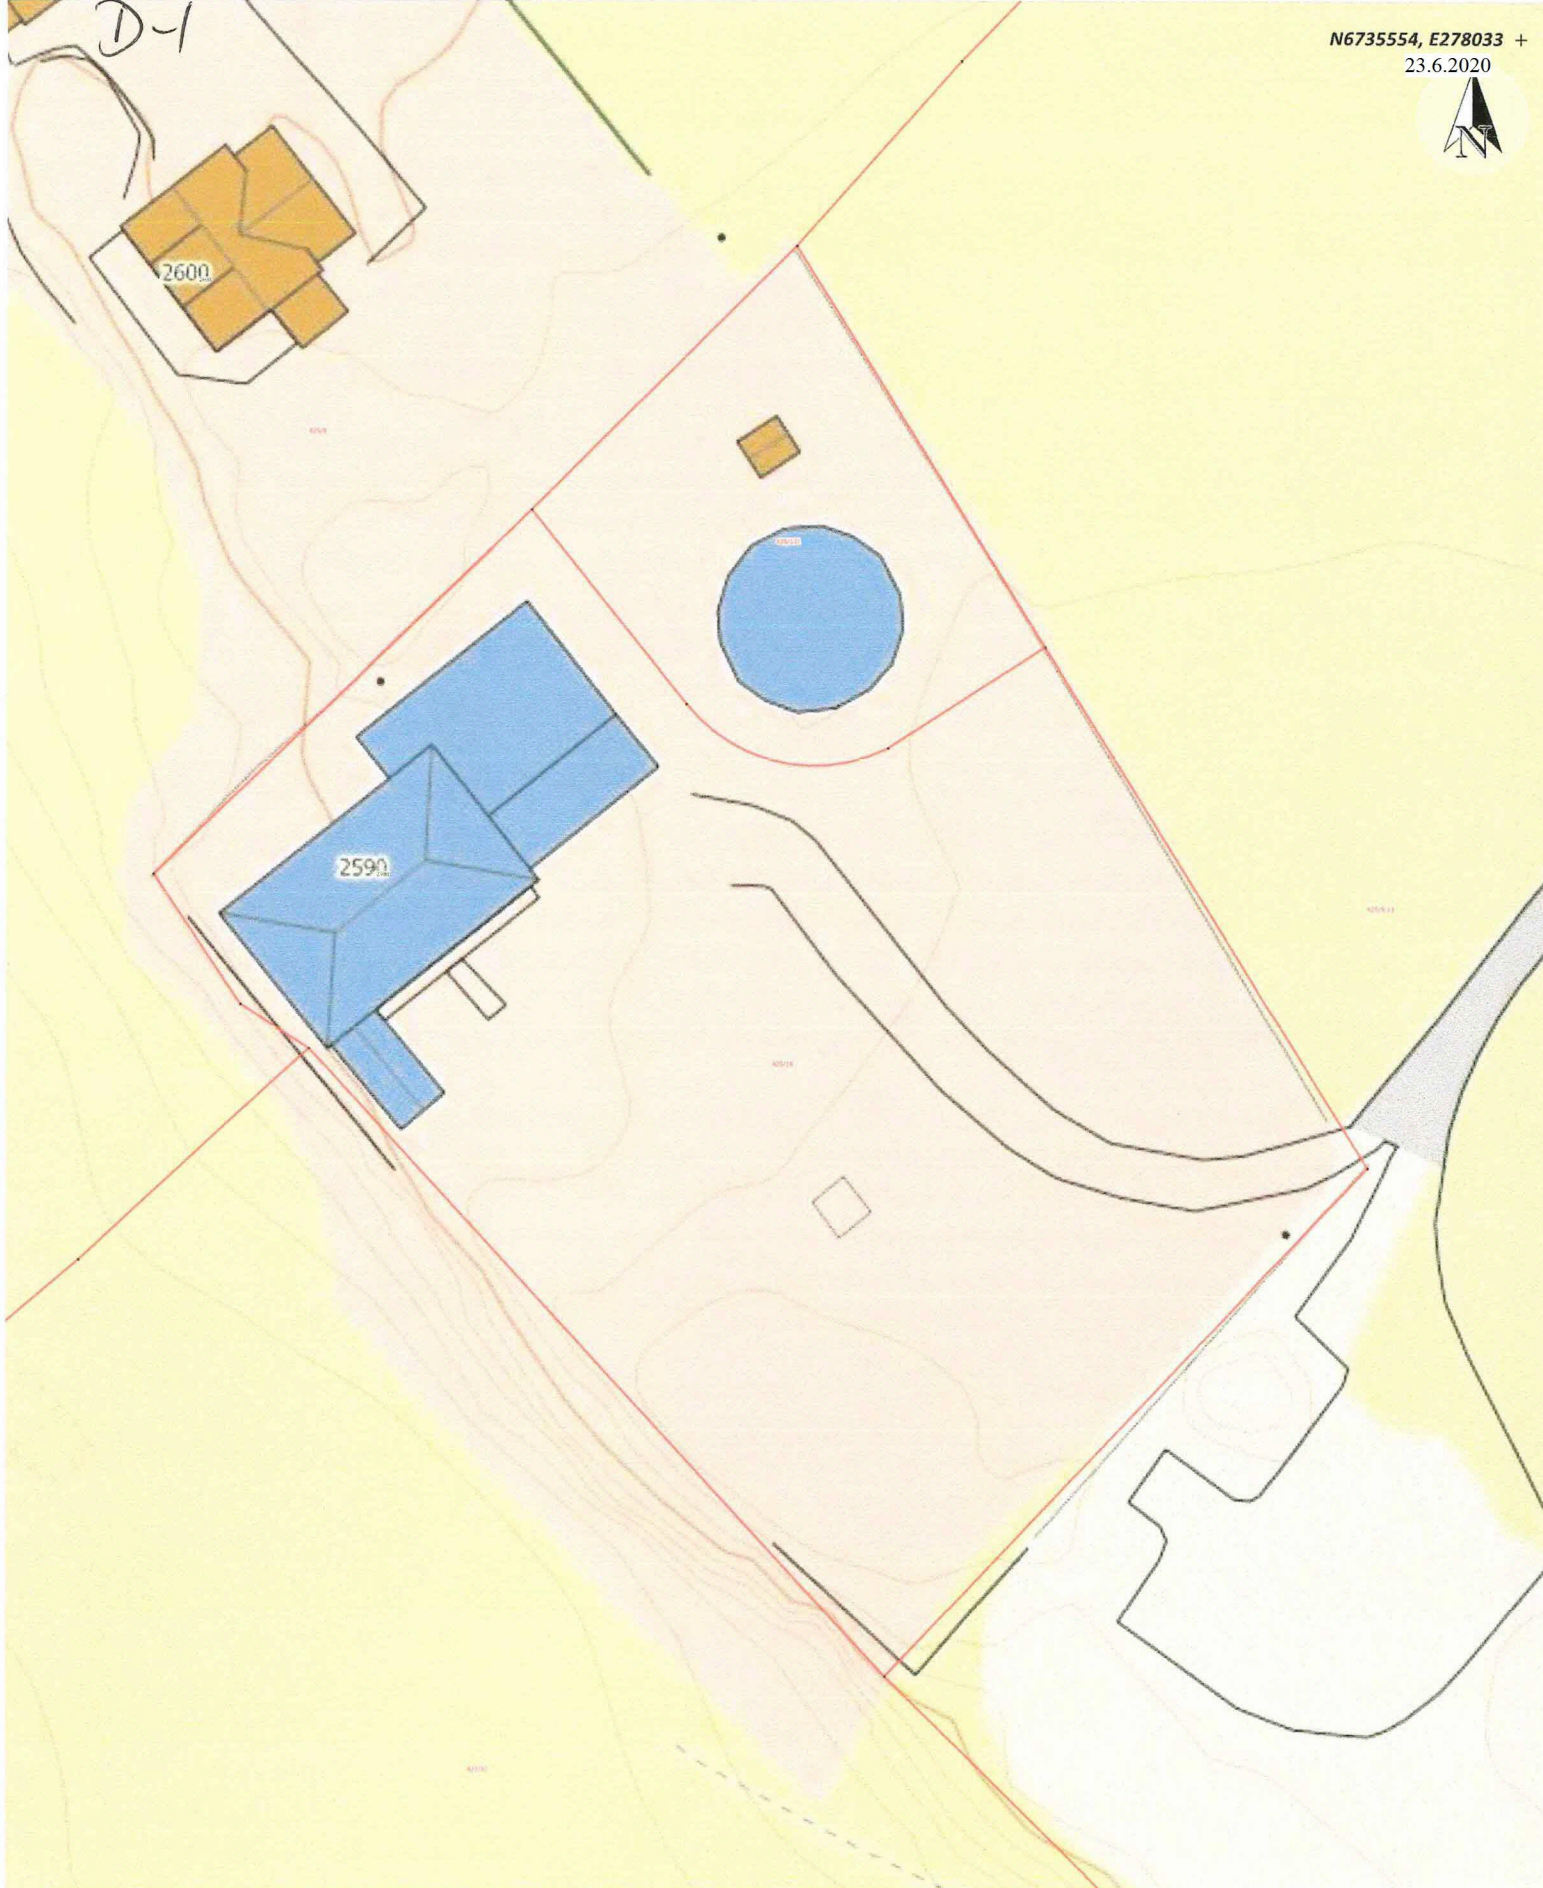

Situasjonskart -

Dato: 18-05-2020




Målestokk: 1:500



+ N6735410, E277933

Data from Norway Digital and Nordhordland digitalt

D-2

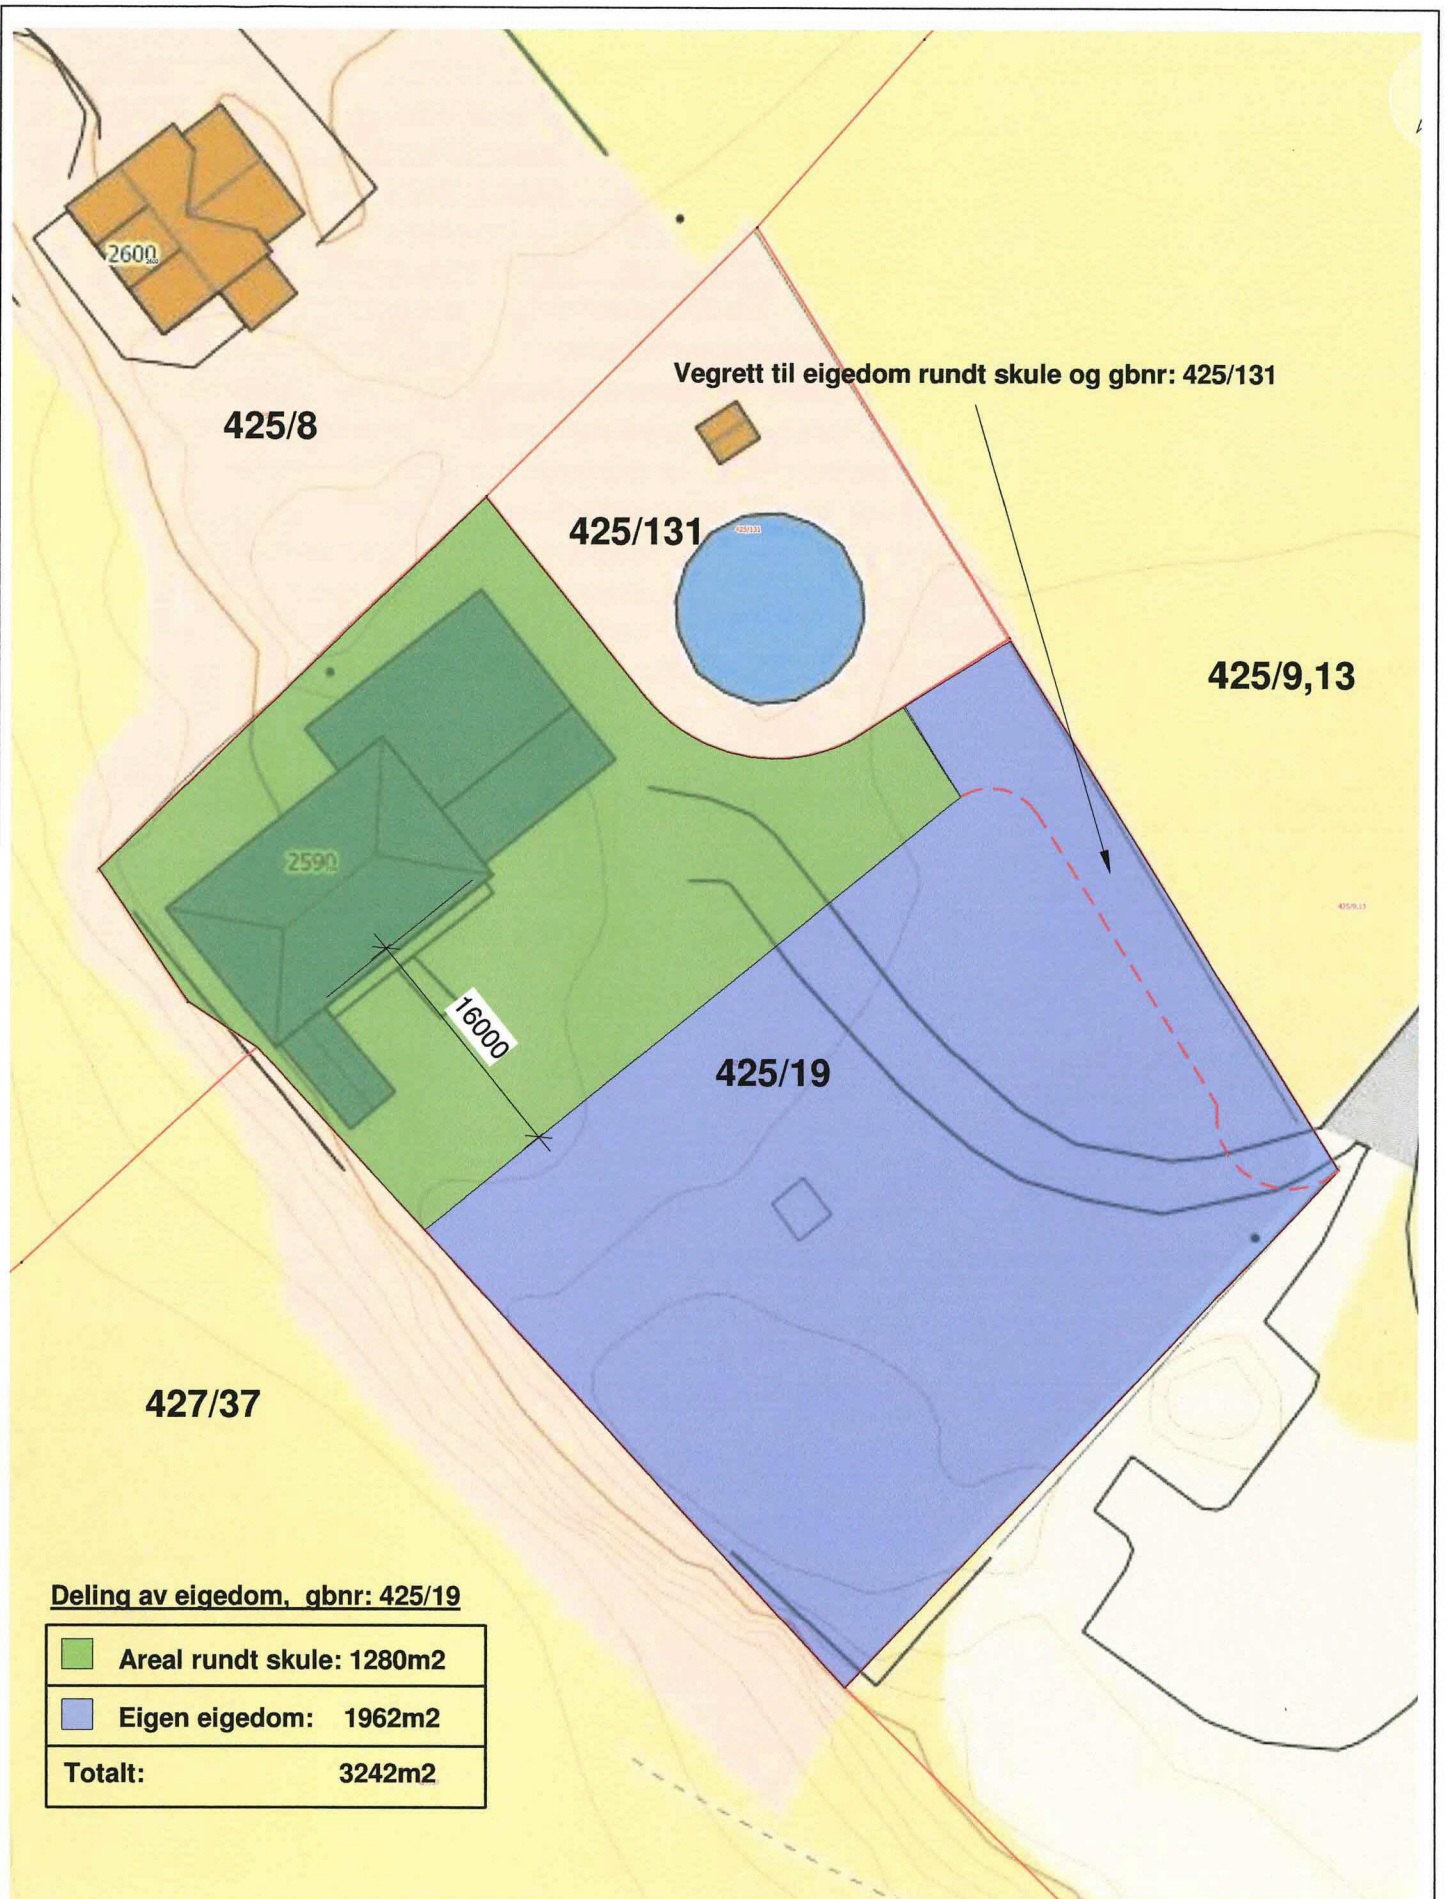

Tiltakshaver: Jørund Haugland
Tiltak: Deling av eidegom Haugland Skule
Angående: Situasjonsplan Gnr 425 Bnr 19

Målestokk: 1 : 500

Prosjektnr.: 550-1

Dato: 18/05/20

Sign.: MT