


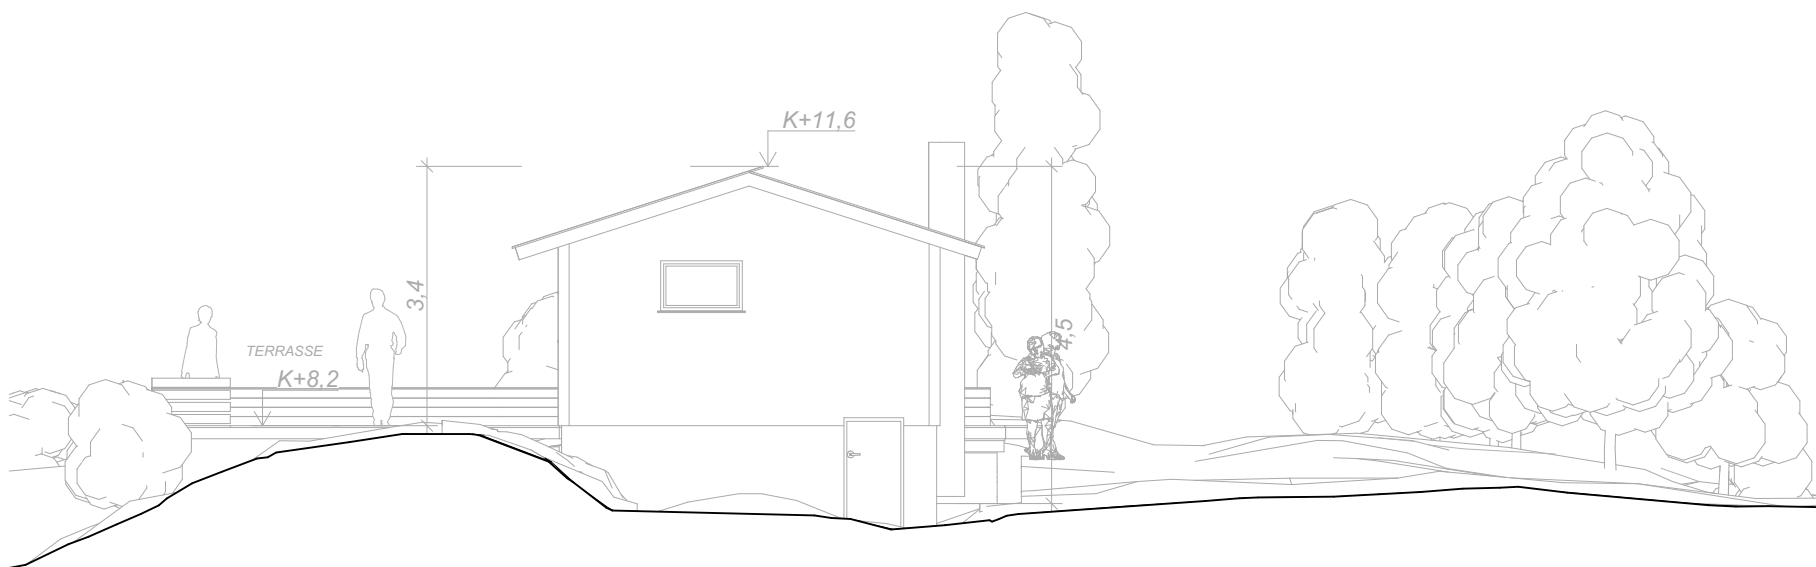

Tiltakshaver: Terje Bjørge		Adresse: Hesjakollen 40 5142 Fyllingsdalen		Prosjekt adresse: Vabøvegen 307 Lindås 5955 Gnr./bnr.: 102/47	Kommune: Alver	Prosjektnavn: Hytte Vabø - Lyngbu		Tegningsnr.: A 30 - 04	Målestokk: 1:100	Sign.: IGB	Fase: Skisseprosjekt		Dato opprettet: 10.02.2020
ARK.: BERGEITA	Adresse: Stokkedalen 123 5151 Straumsgrend	E-post: guro@bergeita.no	Tlf.: 92 45 20 30			Prosjektnr.: 1917		Tegningsnavn: Snitt C - Eksisterende sit.	Format: A3 L	Tegningsdato: 22.06.2020	Kontroll: GRA	Godkjent:	Rev. ID.: