

D-1

N6730020, E285906 +
23.6.2020



Situasjonskart -

Dato: 28-05-2020


NHdigi.no

Målestokk: 1:500

15m

+ N6729876, E285806

Data from Norway Digital and Nordhordland digitalt

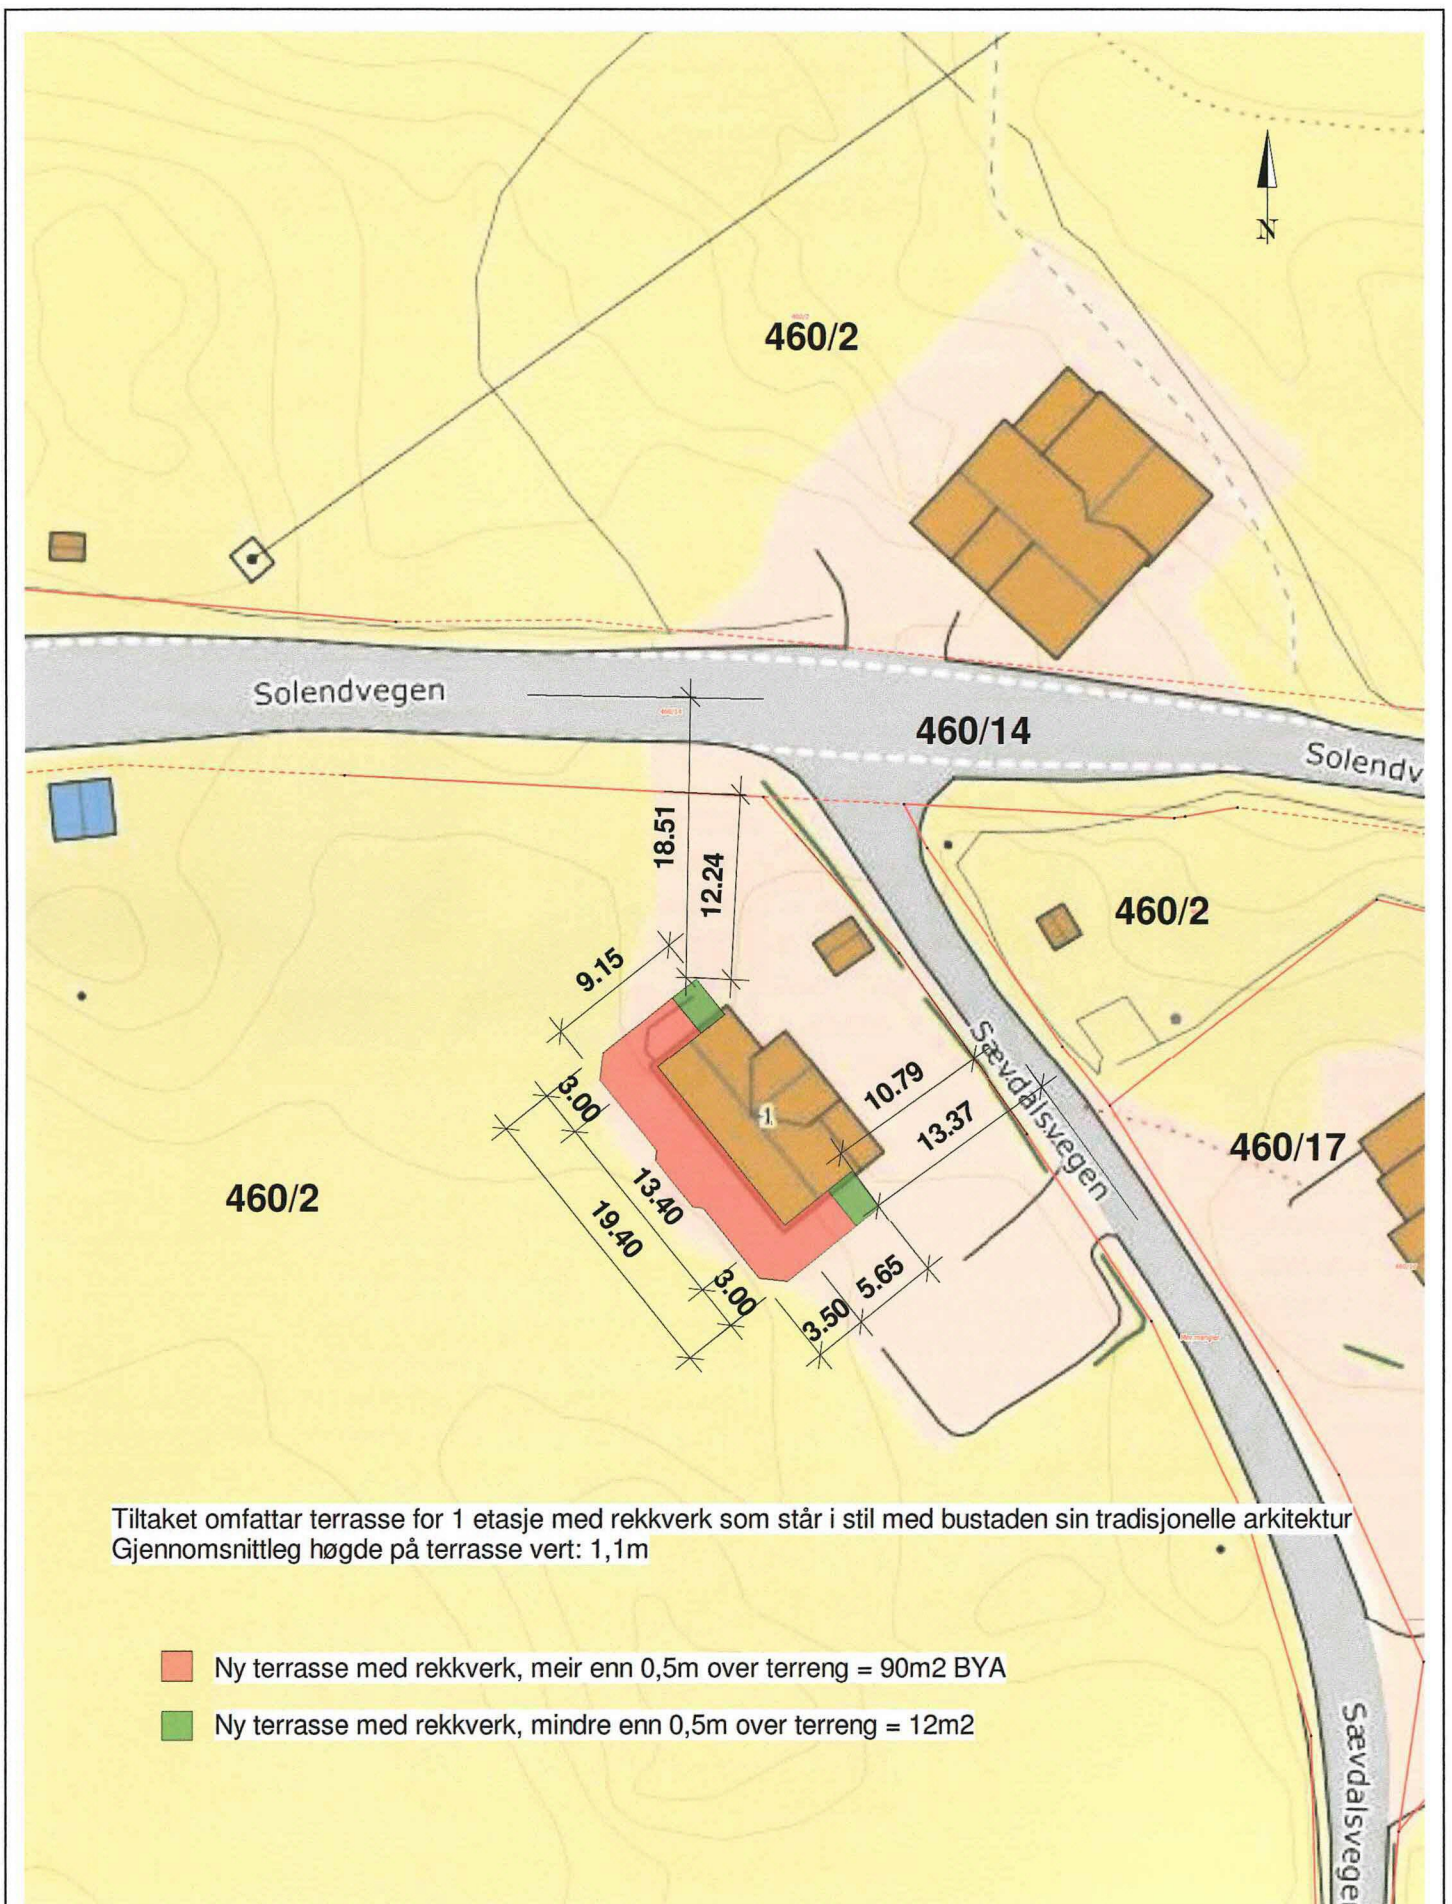

Tiltaket omfattar terrasse for 1 etasje med rekkverk som står i stil med bustaden sin tradisjonelle arkitektur
Gjennomsnittleg høgde på terrasse vert: 1,1m

- Ny terrasse med rekkverk, meir enn 0,5m over terreng = 90m² BYA
- Ny terrasse med rekkverk, mindre enn 0,5m over terreng = 12m²

