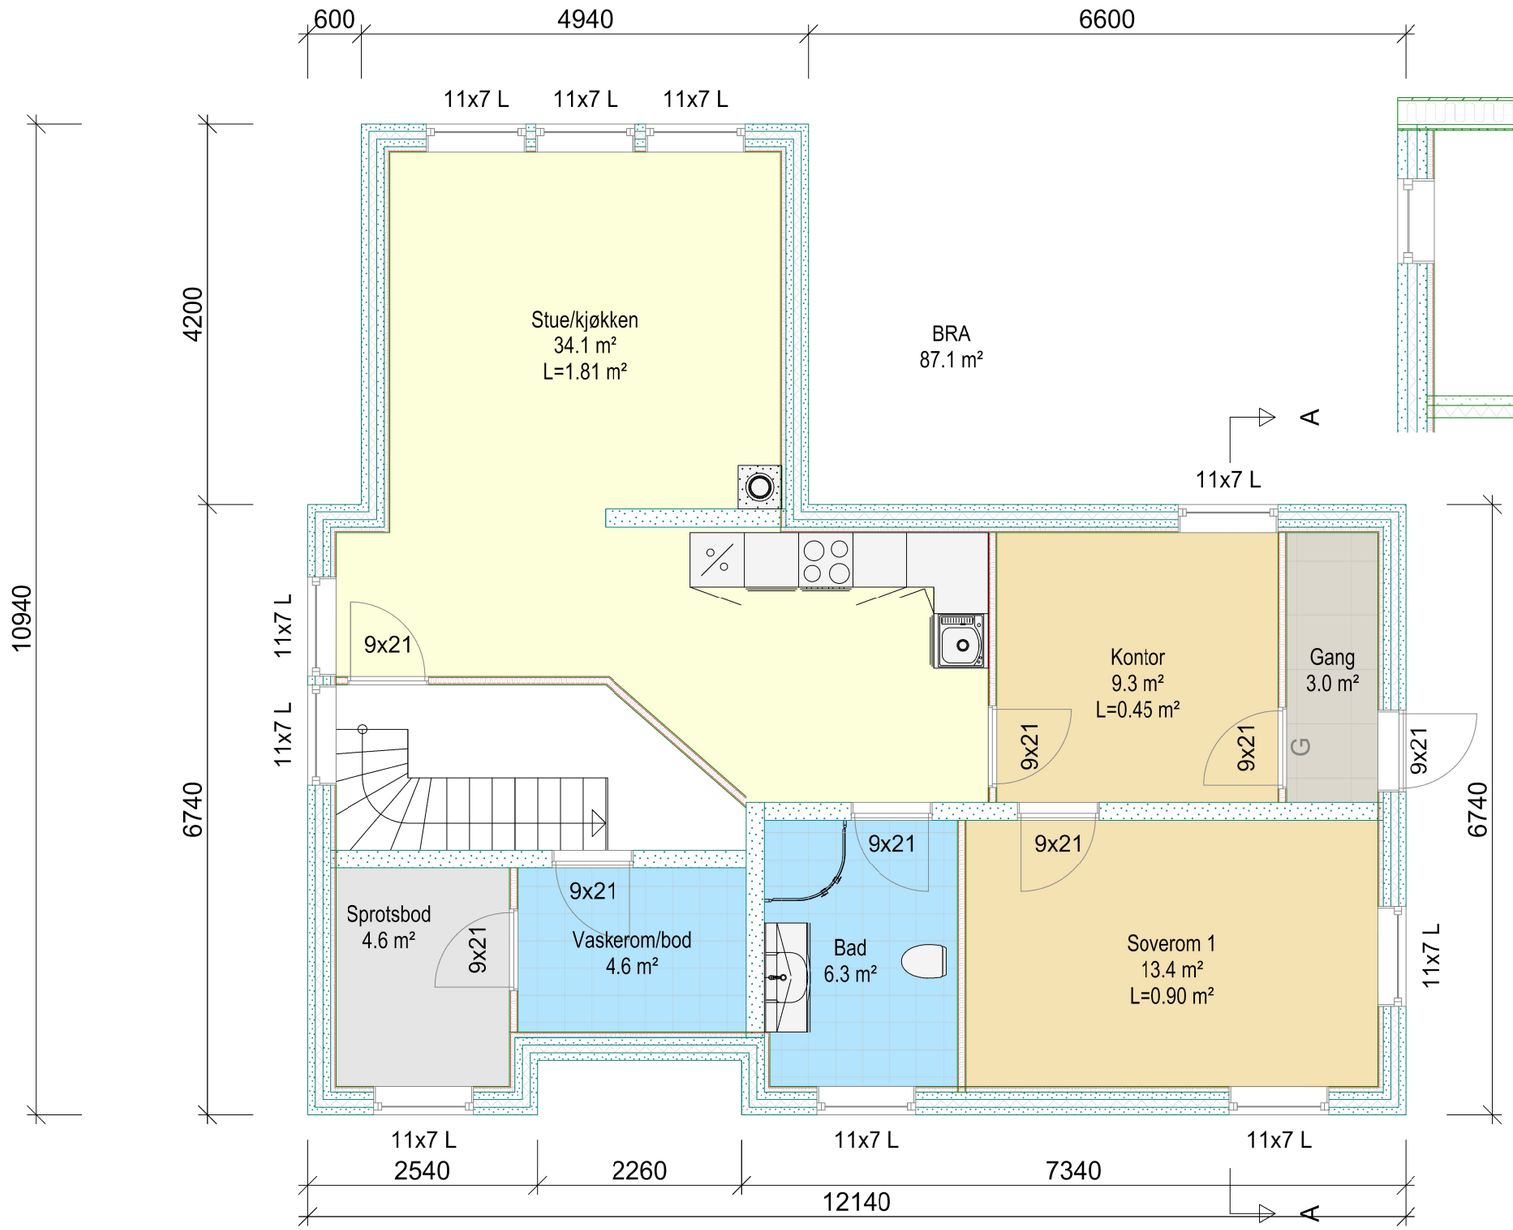

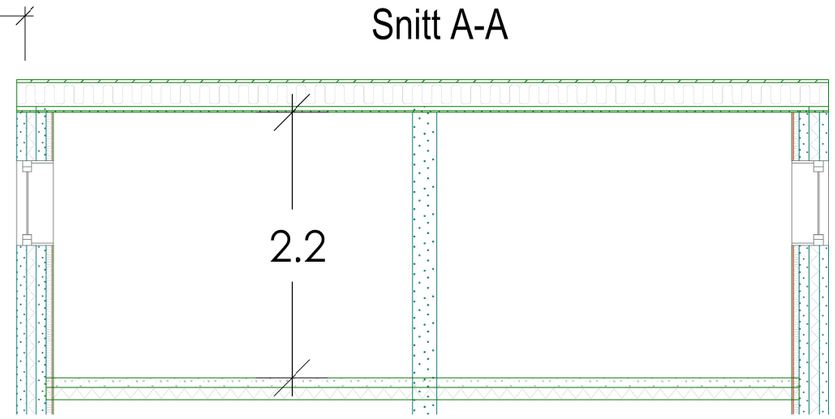

Under etg. Mjåtveitflaten 32

DATA DESIGN SYSTEM
A NEMETSCHEK COMPANY

bratland Eiendomsutvikling as

Tiltakshaver:	Joakim og Kristina		
Byggeplass:	Mjåtveitflaten 32	Dato:	22.06.2020
Kommune:	Meland	Tegn:	
		Prosjekt nr.:	
Gnr: 23	Bnr: 180 Mål: 1 : 100	Tegn.nr:	501
Plan og snitt			Joakim Meland

© Tegningen er beskyttet i.h.t. lov om opphavsrett.