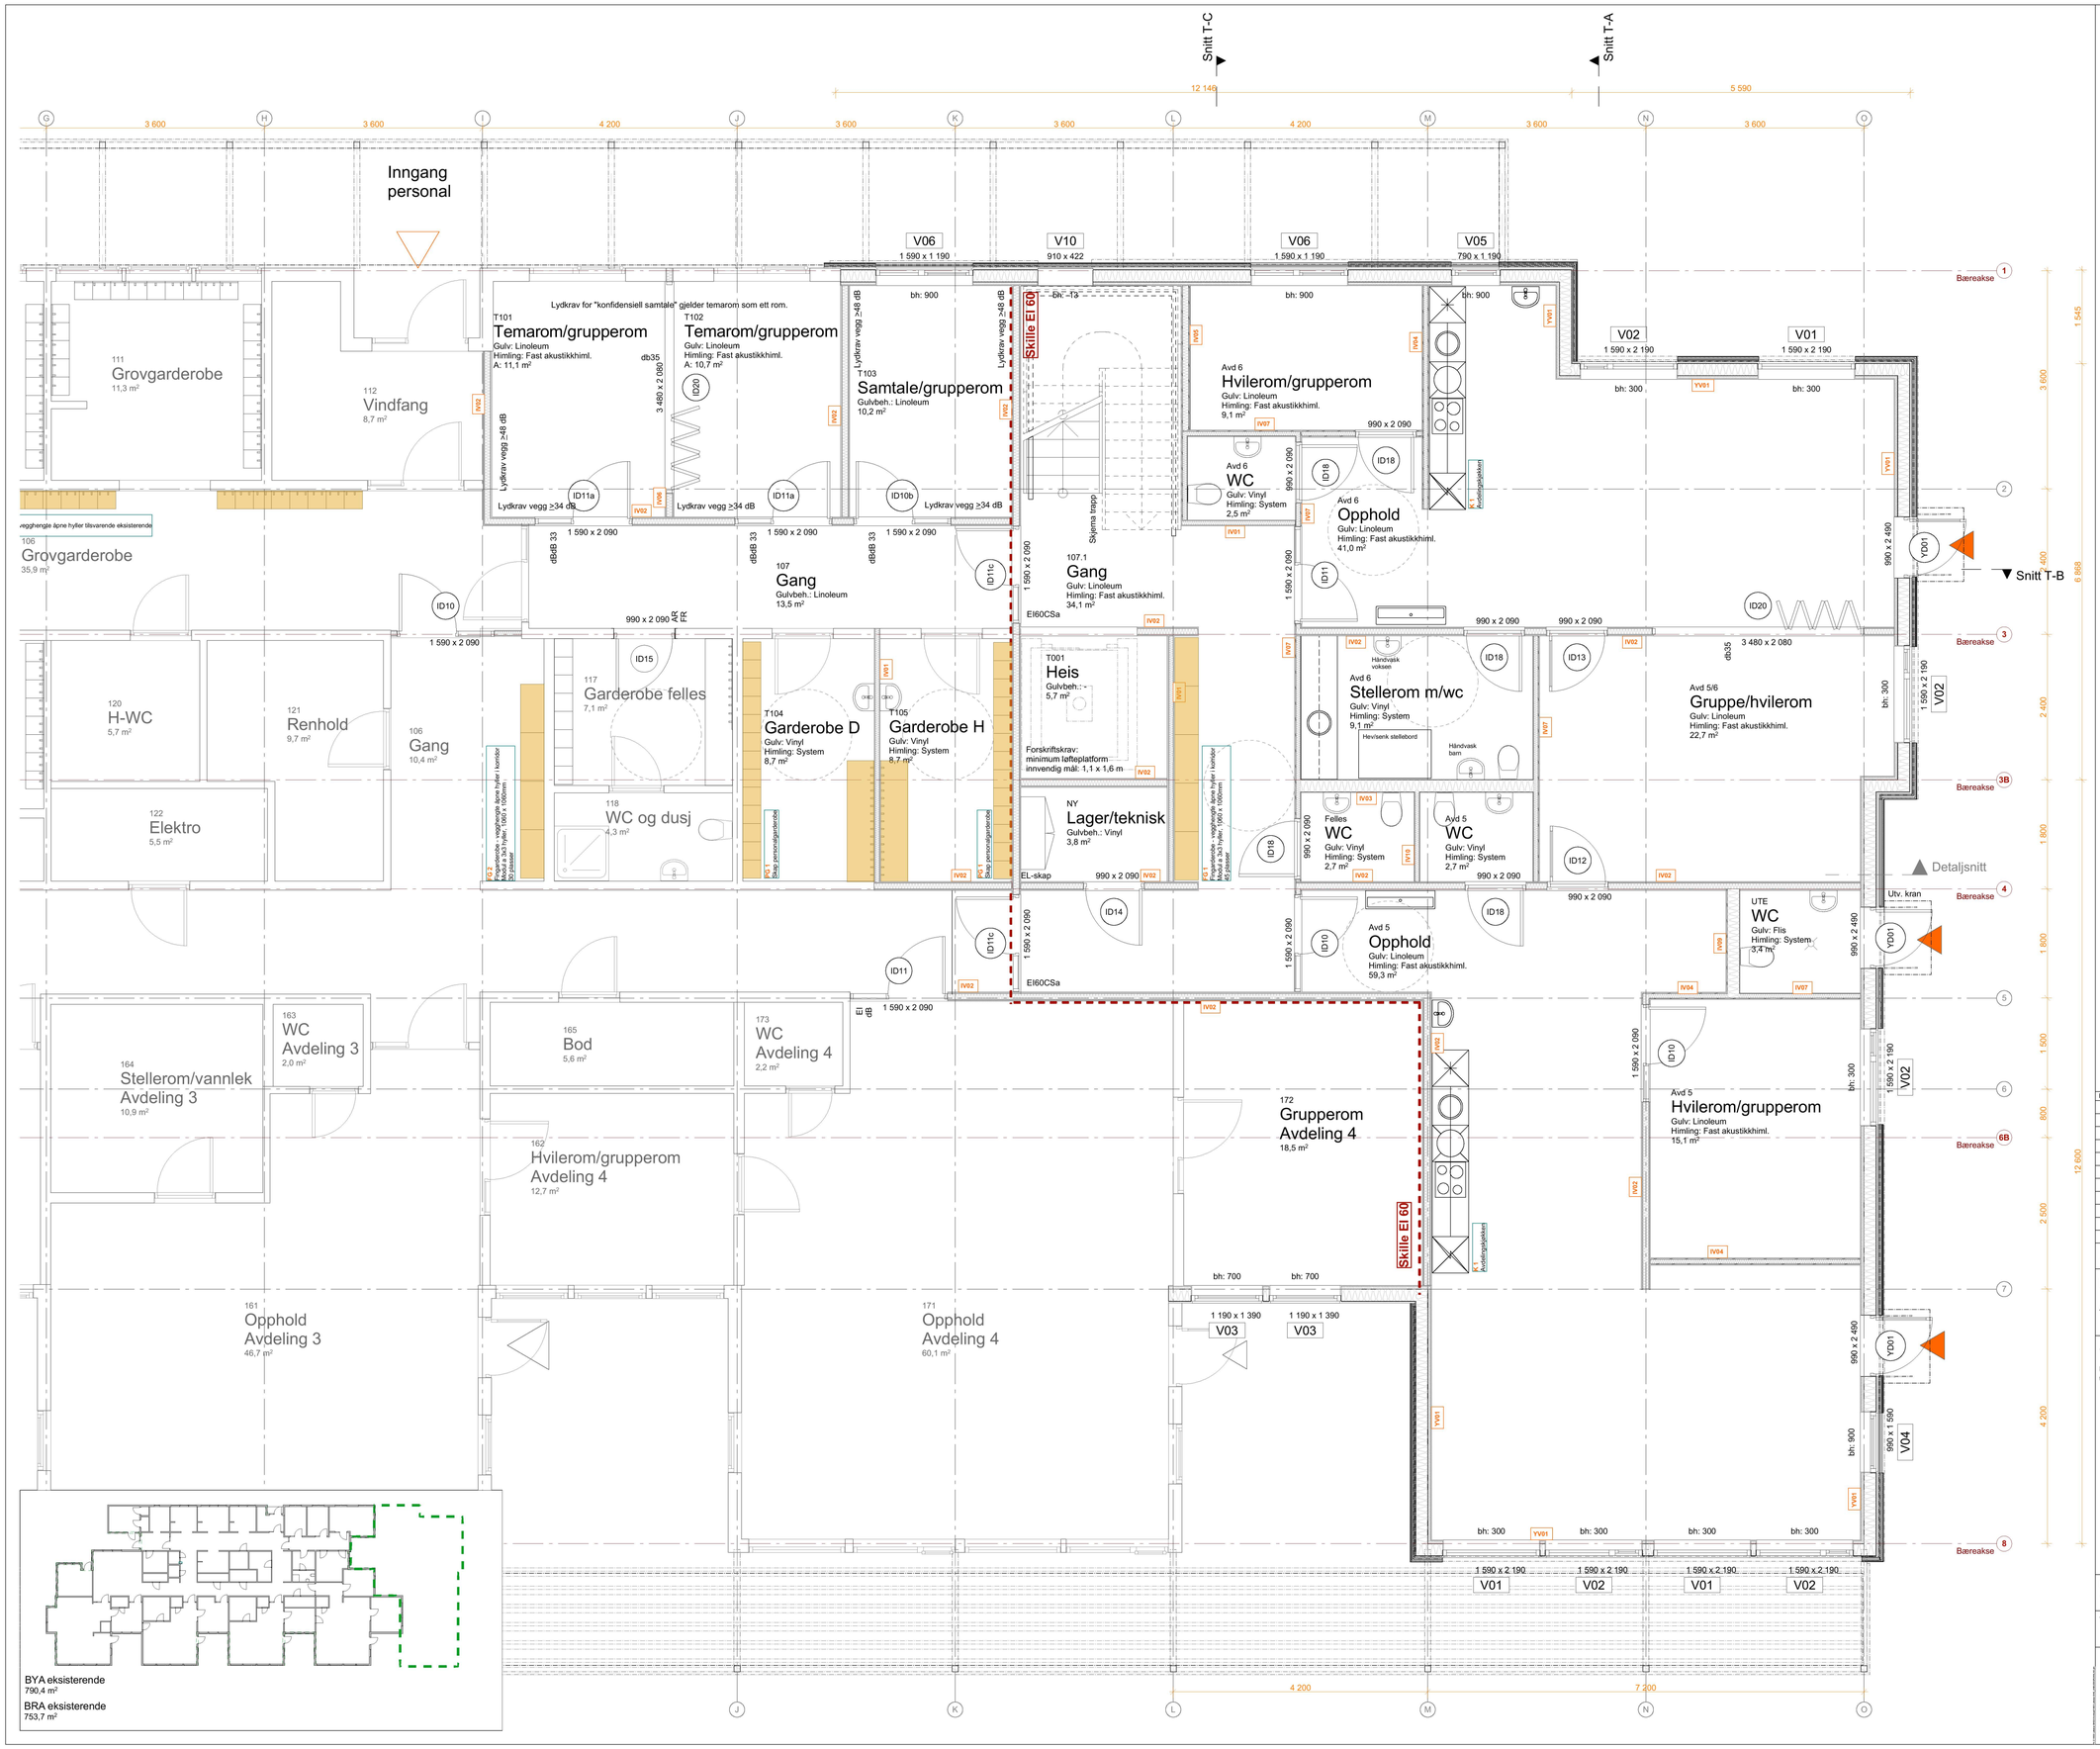

RevID	Dato	Beskrivelse	Sign.	Kont.
01	07.10.2019	Anbudsgrunnlag	RRG	

NB! Tegninger/konseptet er Tysseland Arkitektur AS sin eiendom og tilhørende rettigheter ihht til åndsverkloven inntil noe annet er avtalt/kontraktsfestet.

Fase:
Anbudsgrunnlag

Tilbygg Leiketun barnehage

Hollermoadsvegen 2A, 5918 Frekhaug
tiltakshaver: Leiketun barnhage as

Gnr/Bnr: 23 / 505

REV/Date: **07.10.2019**

Rev.nr: 01

Kontroll prosjekt

Sign.: **RRG** | Kontroll: **MT**

Filnavn:
Z:\1803 Leiketun BHG\0 Archicad\1803 Leiketun BHG_ANBUDSGRUNNLAG.pln

Dato opprettet: **27.08.2019**

Prosjektnr.: 1803

Tegningsnr.: A22-101

Målestokk: **1:50** /A1

Type tegning:
Plan 1. Etasje tilbygg

Tysseland arkitektur as
Strandgaten 19
5013 Bergen
mgnhild@tyark.no
tlf: 410 48 428

tyark