
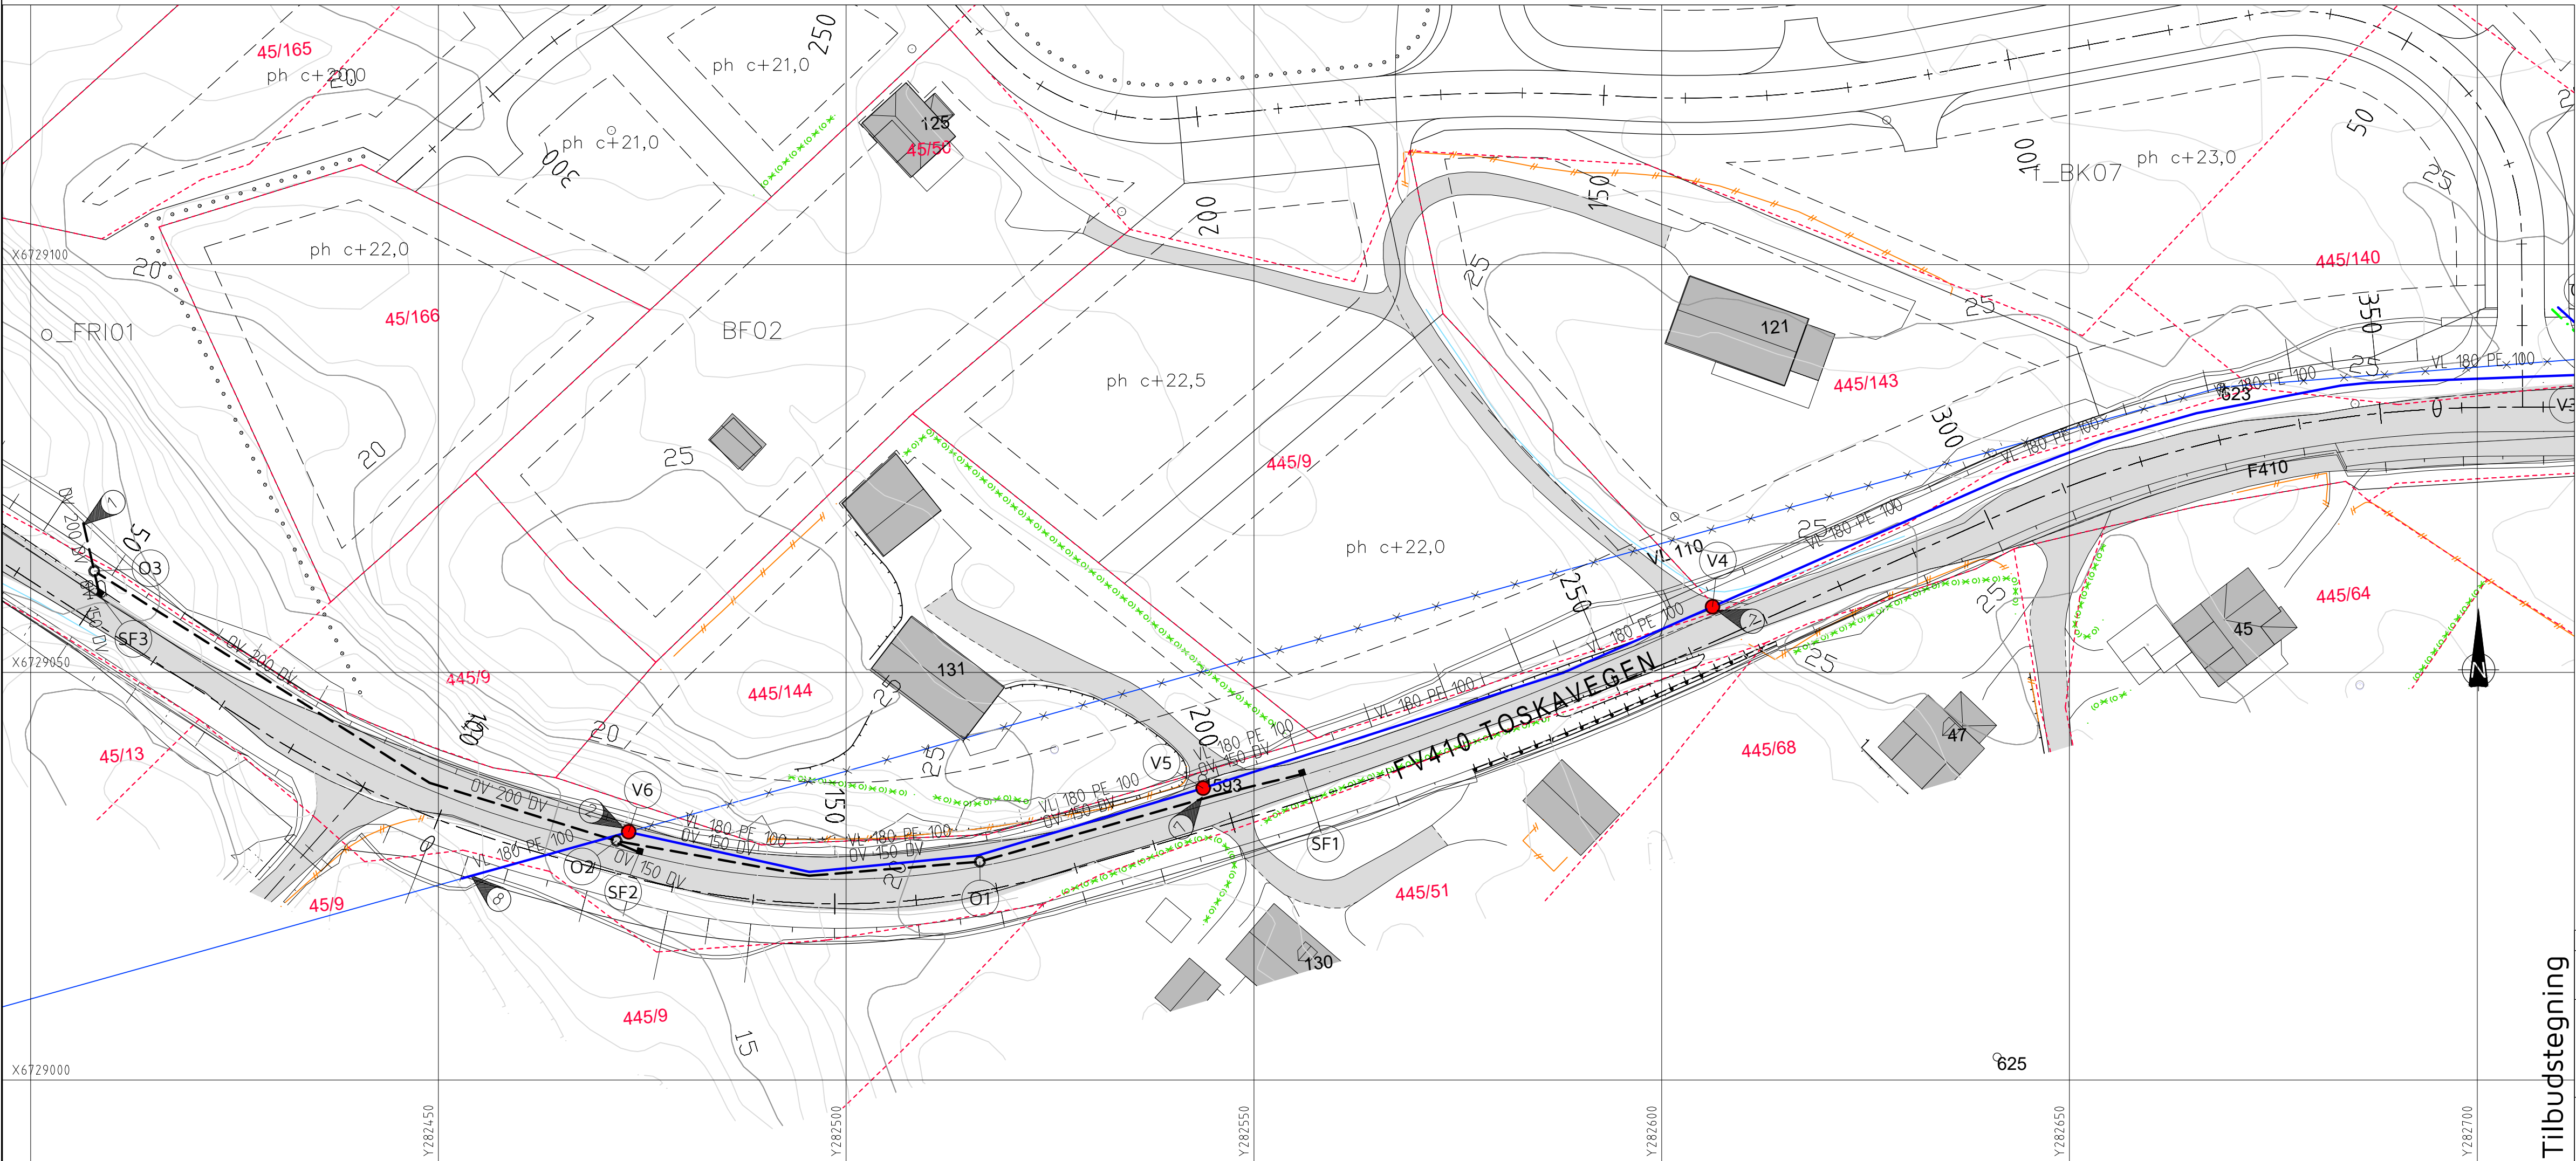
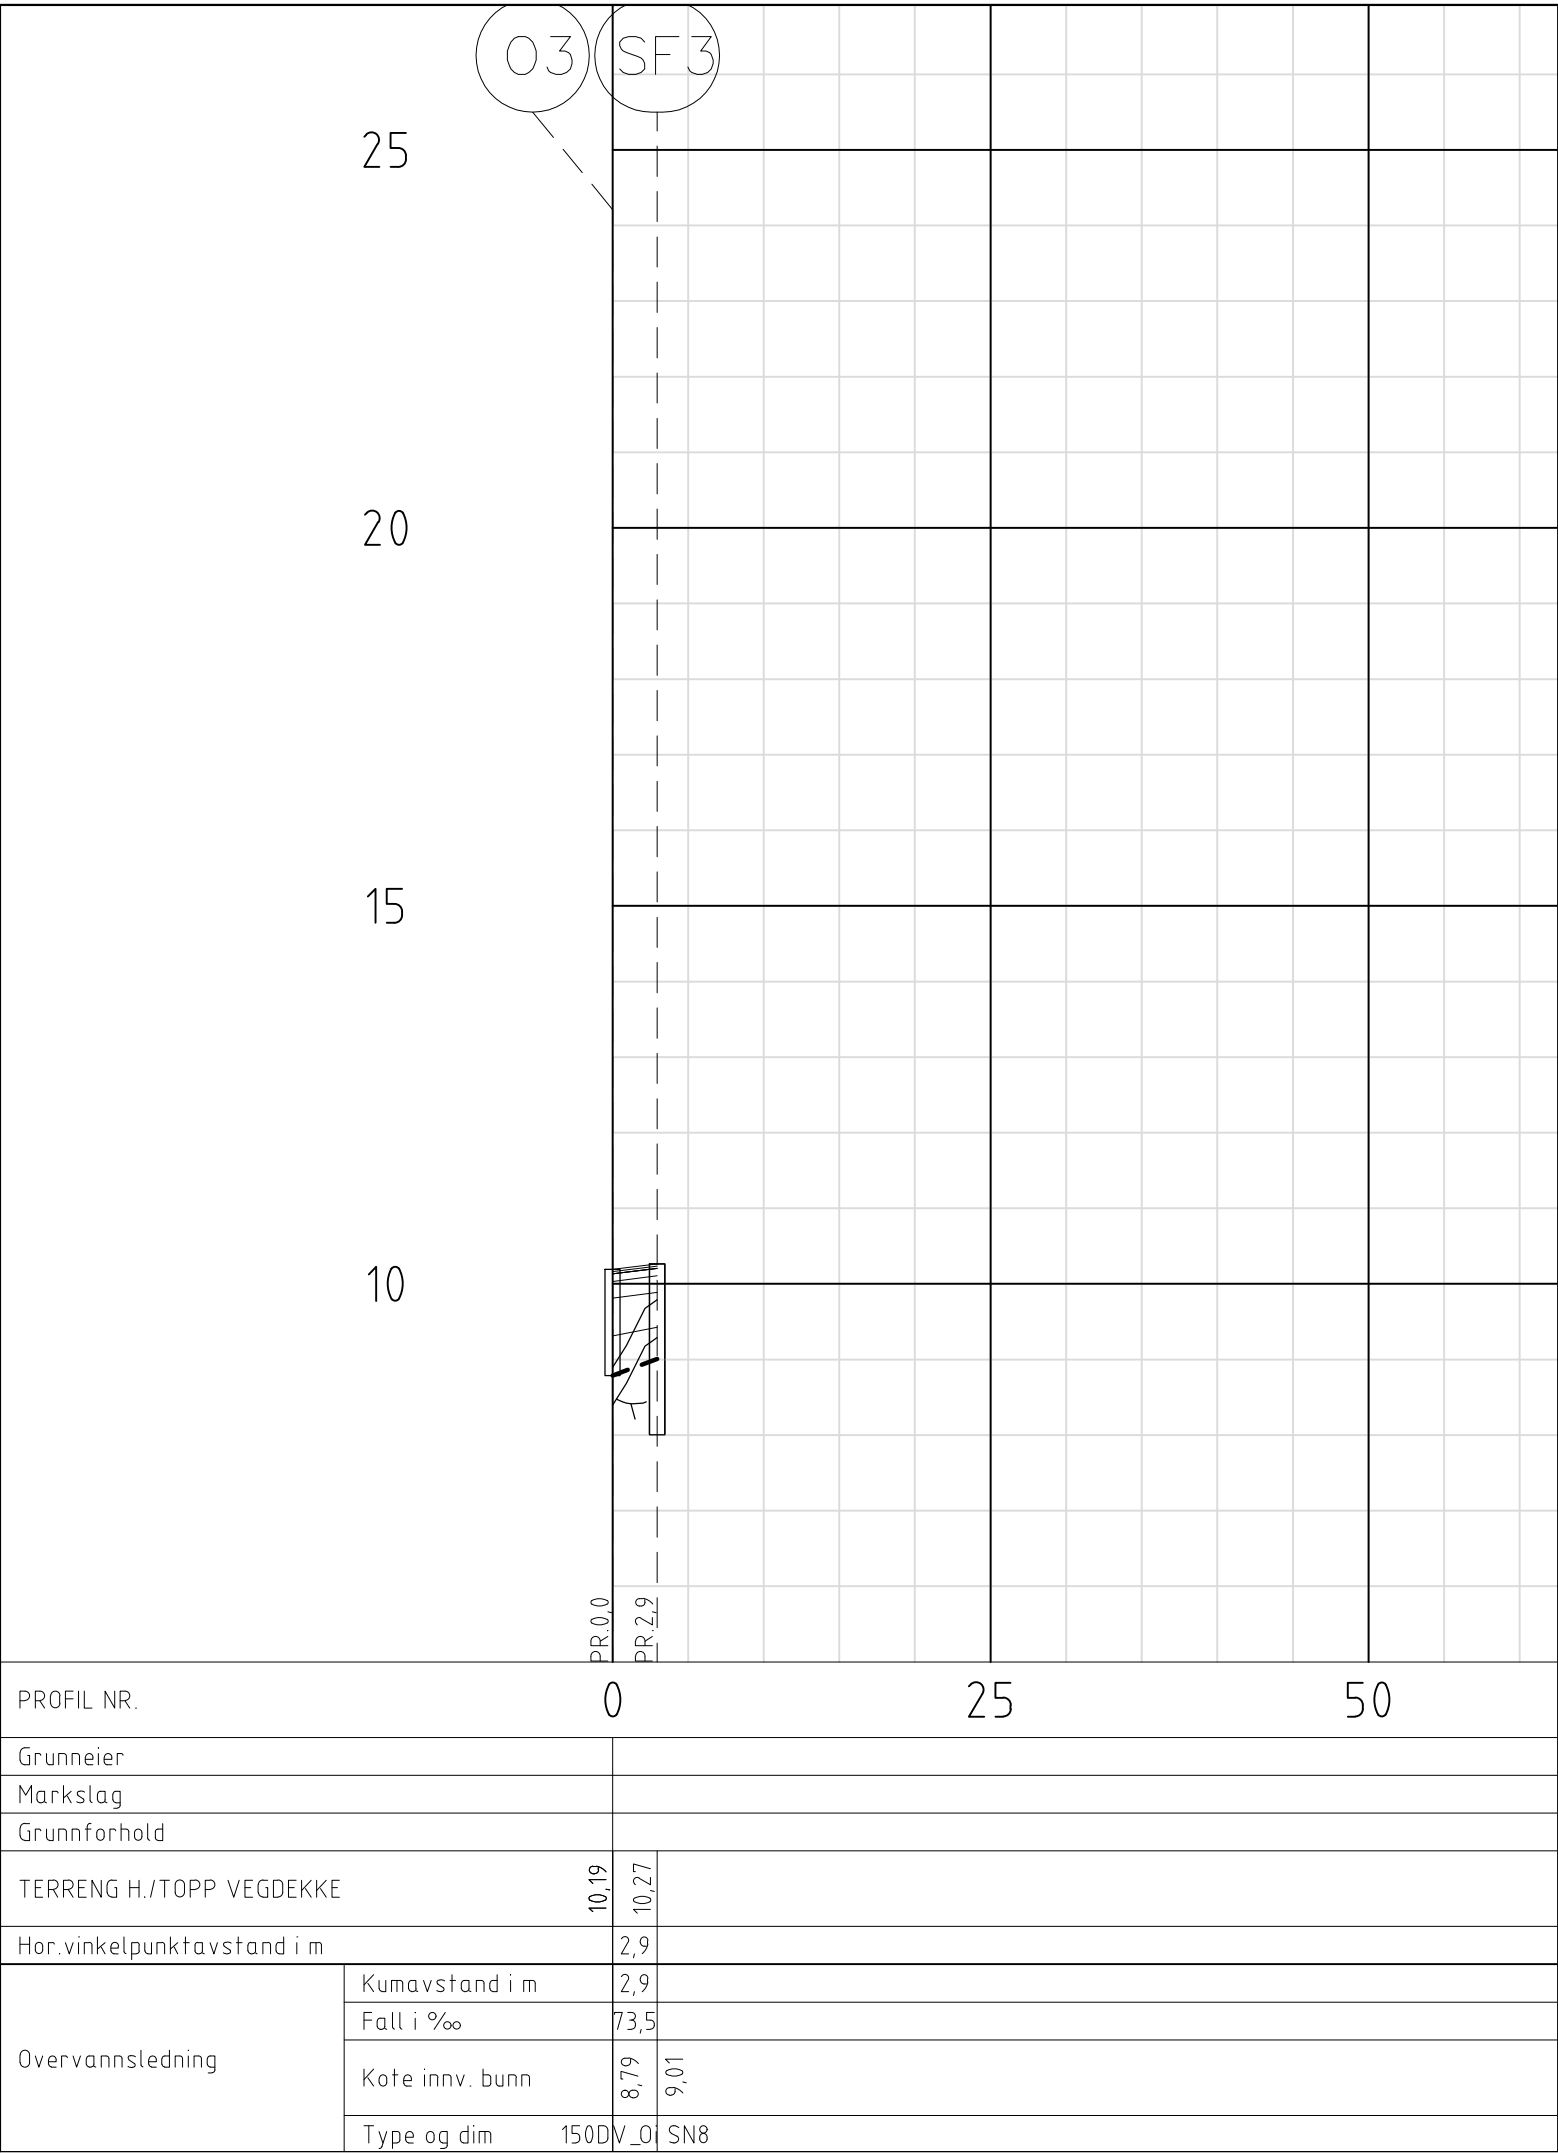


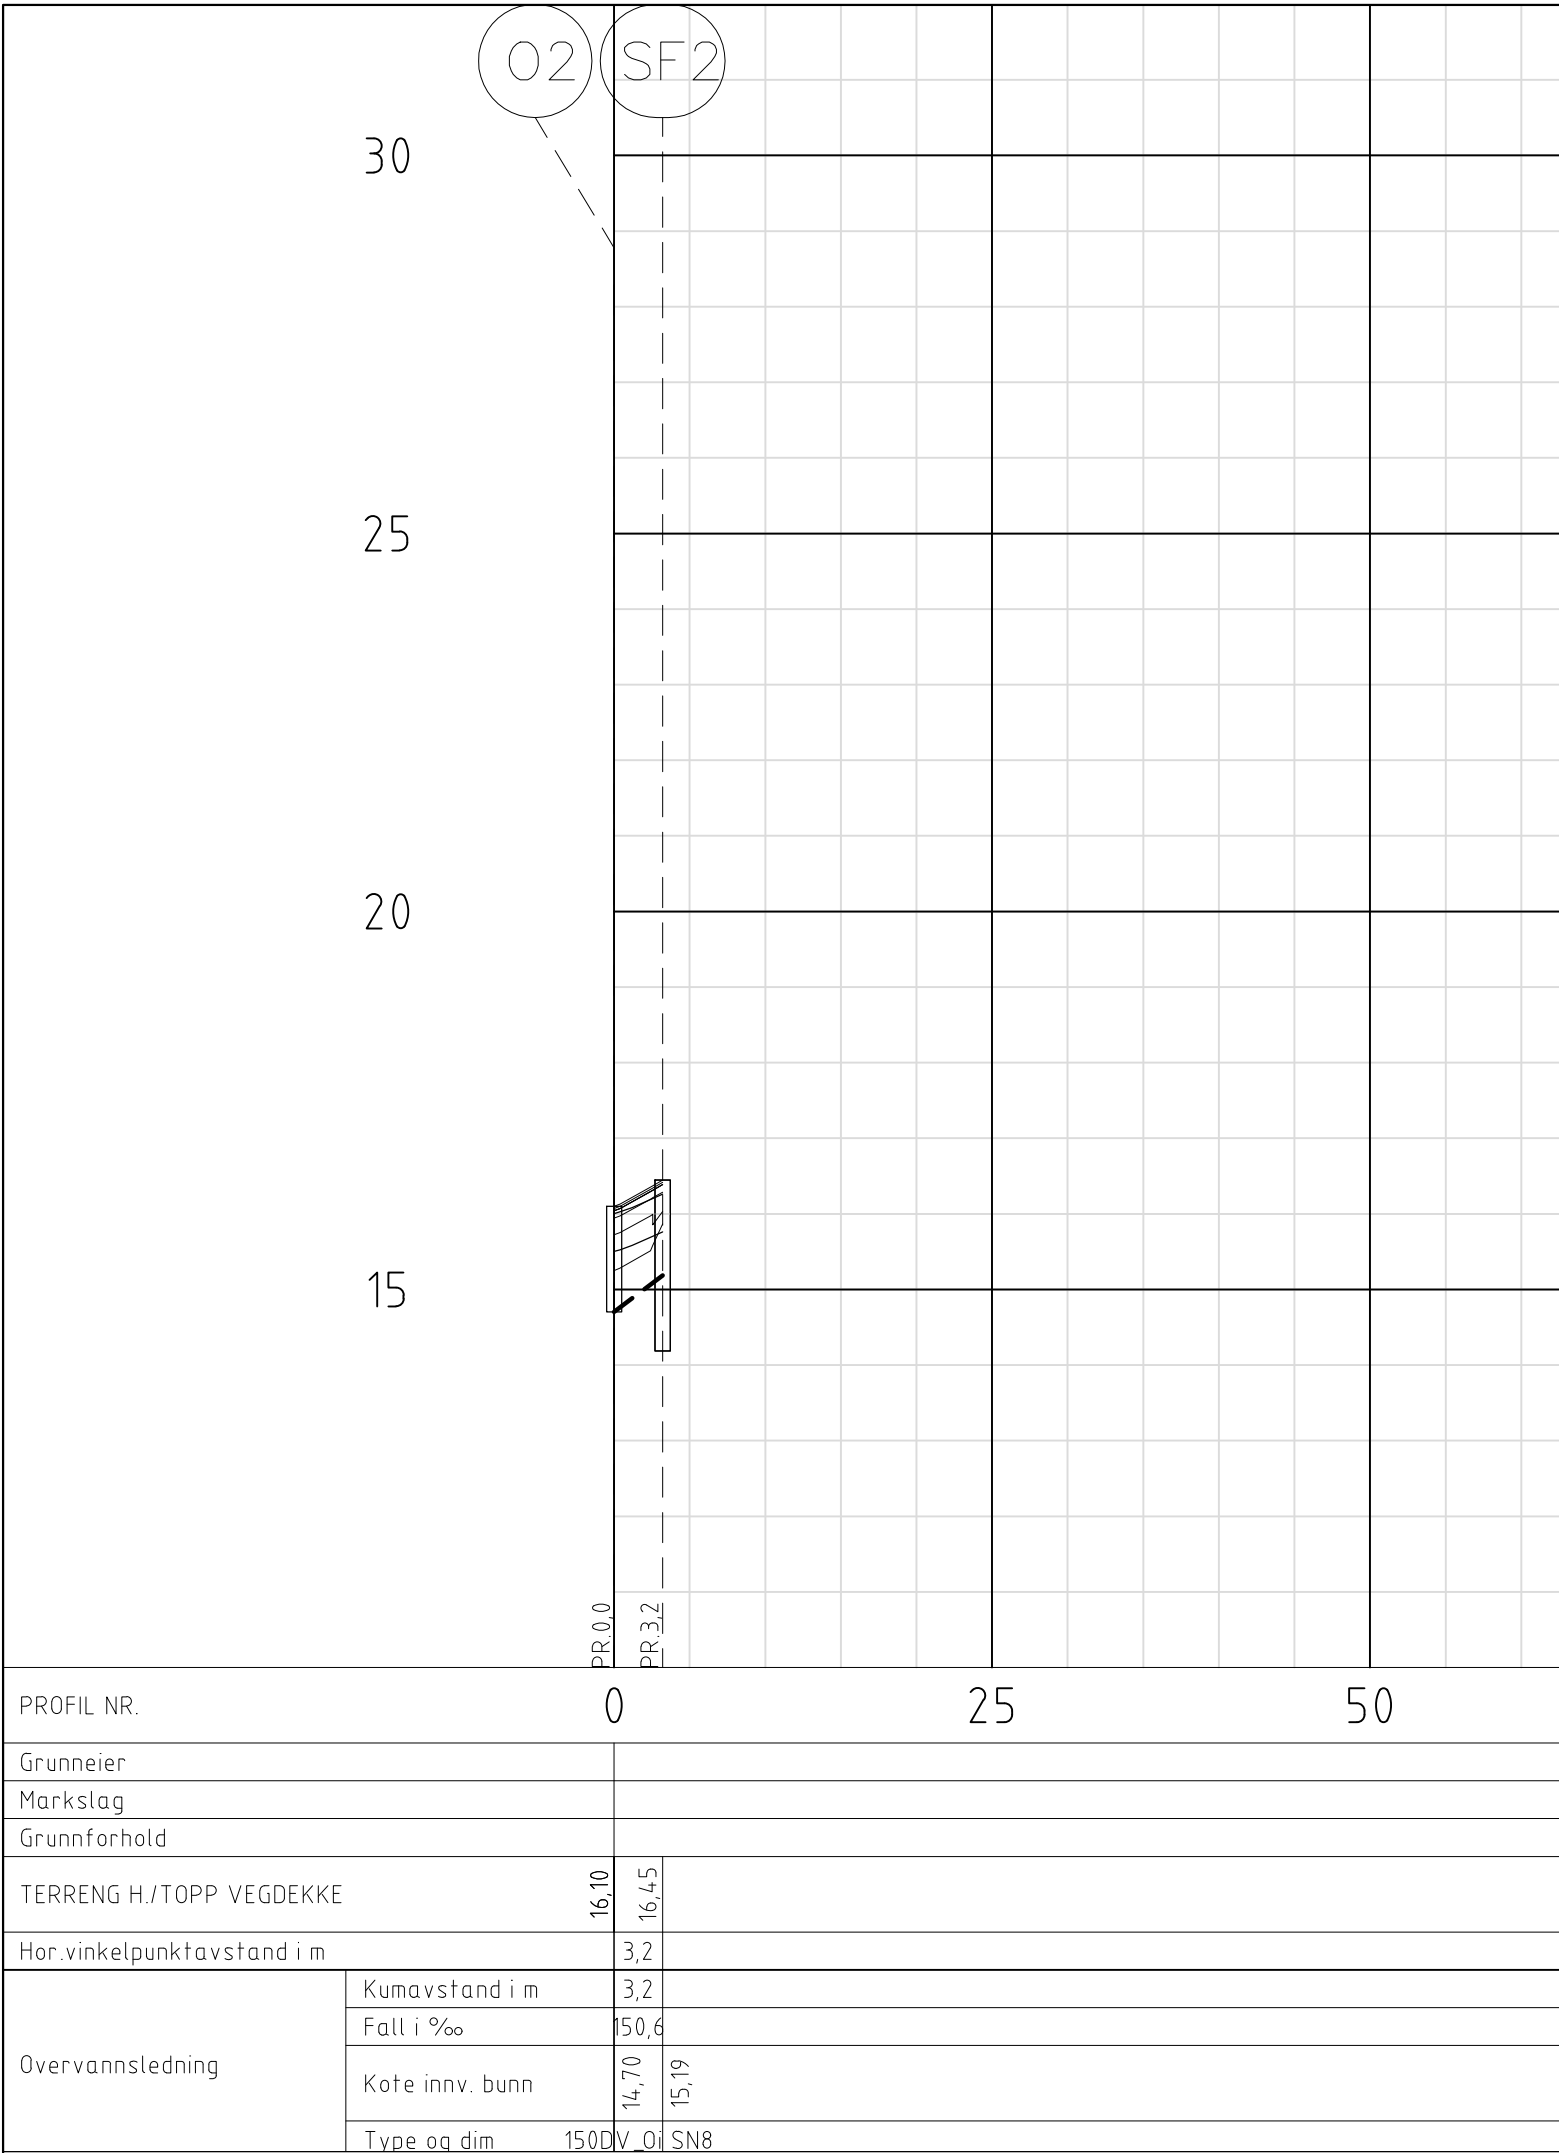

TEGNFORKLARING

Eksisterende	Prosjektert

Trase eksisterende vannledning er usikker. Ledning må forsiktig frigraves og lokaliseres.

- Utløp til terreng skal være synlig i vegfylling. Plastres med egnet stein rundt utløp.
- Eksisterende vannledning har usikker plassering og må frigraves før plassering av vannkum og legging av ledninger.
- Vannledningstikk fra eksisterende boliger tilkobles ny vannkum. Eks. VL-stikk må frigraves og lokaliseres da de har usikker plassering. Tilpassinger på stedet.
- Dimensjonsovergang ø180/110mm ved tilkobling eks. vannledning. ø180mm vannledning legges utenfor fylkesveg.

Rev.	Dato	Sign.	Revisjonen gjelder
Oppdragsgiver			
Långhøyane AS			
Prosjekt			
Utvidelse fylkesveg - Toskavegen			
Ledningsplan og profil kum SF2-O2 og kum SF3-O3.			
Tilbudstegning			

Tegn.	Kontr.	Godkj.
BN	ANH	ANH
Dato:		
15.06.2020		
Målestokk:		
1:500/100		
Formater:		
A1		
Prosjekt:		
20001		
Tegningsnr.:		
GH04		
Rev.		

haugen vva

Kanalveien 5
5068 Bergen
Tlf: 55 59 82 60
e-post: post@haugenvva.no