



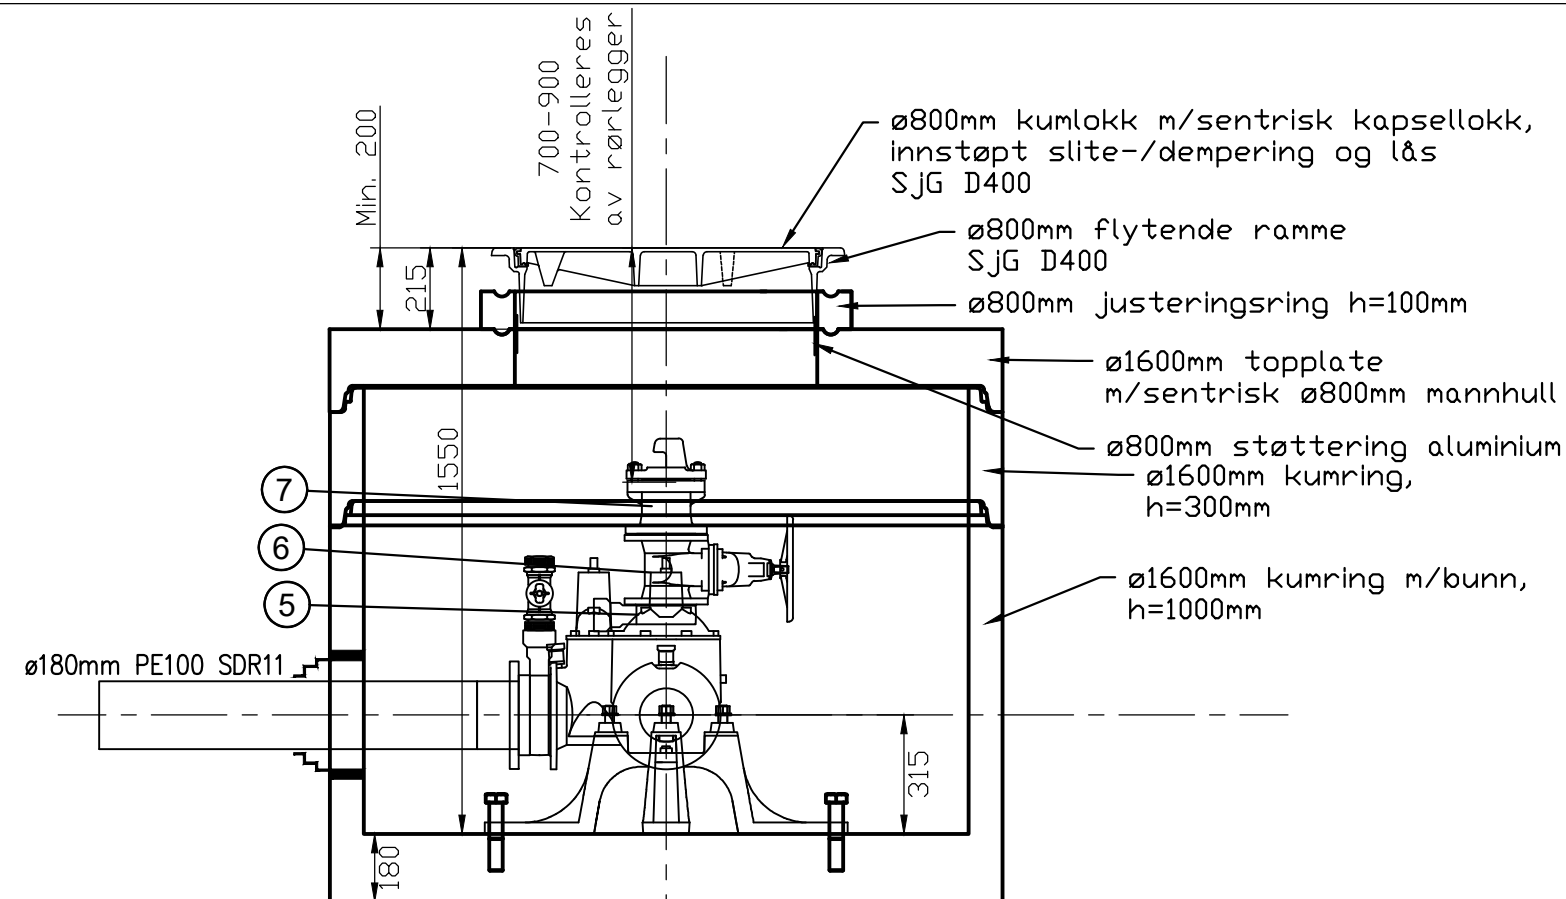

SNITT VANNKUM V1

M=1:20

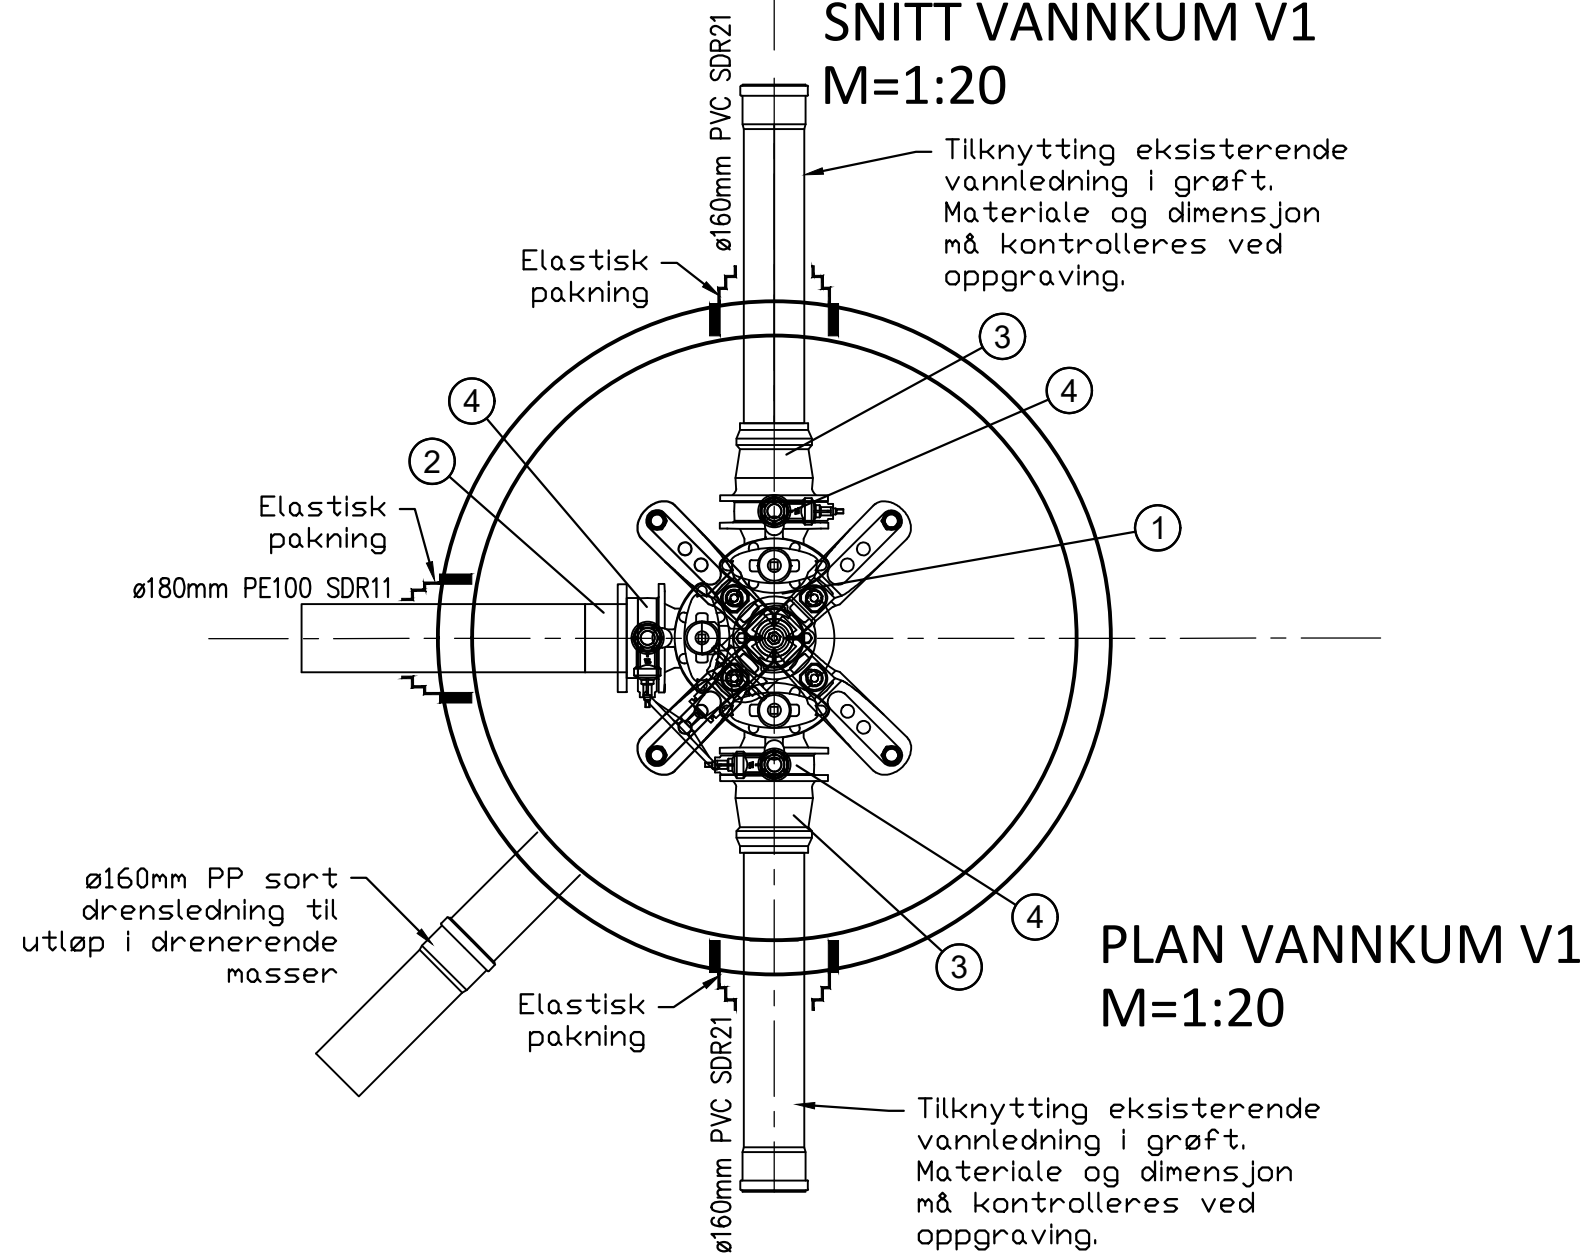

POS-LISTE: V1

Pos	Beskrivelse	Dimensjon	Antall	Anmerkning
1	Ventil T-rør	150	1	m/ nøkkeltopp
2	PE krage for spellsveis	180	1	m/galvanisert løsflens
3	Flensemuffe for PVC-rør	150/160	2	
4	Mellomring	150	3	m/bakkekran og plugg. Gjengefri gods
5	Mellomring	100	1	m/bakkekran og plugg. Gjengefri gods
6	Sluseventil	100	1	m/ratt
7	Brannventil	100	1	m/brannventilsikring og isolasjonshette

Tilbudstegning

Rev.	Dato	Sign.	Revisjonen gjelder		
Oppdragsgiver					
Langhøyane AS					
Prosjekt			Tegn.	Kontr.	Godkj.
Utvidelse fylkesveg - Toskavegen			BN	ANH	THF
Detalj Vannkum V1			Dato: 15.06.2020		
			Målestokk:	1:20	A3
 Kanalveien 5 5068 Bergen Tlf. 55 59 82 60 e-post: post@haugenvva.no			Prosjektnr.		
			20001		
			Tegningsnr.	Rev.	
			GH20		

Kanalveien 5
5068 Bergen
Tlf. 55 59 82 60
e-post:
post@haugenvva.no

haugen VVA