



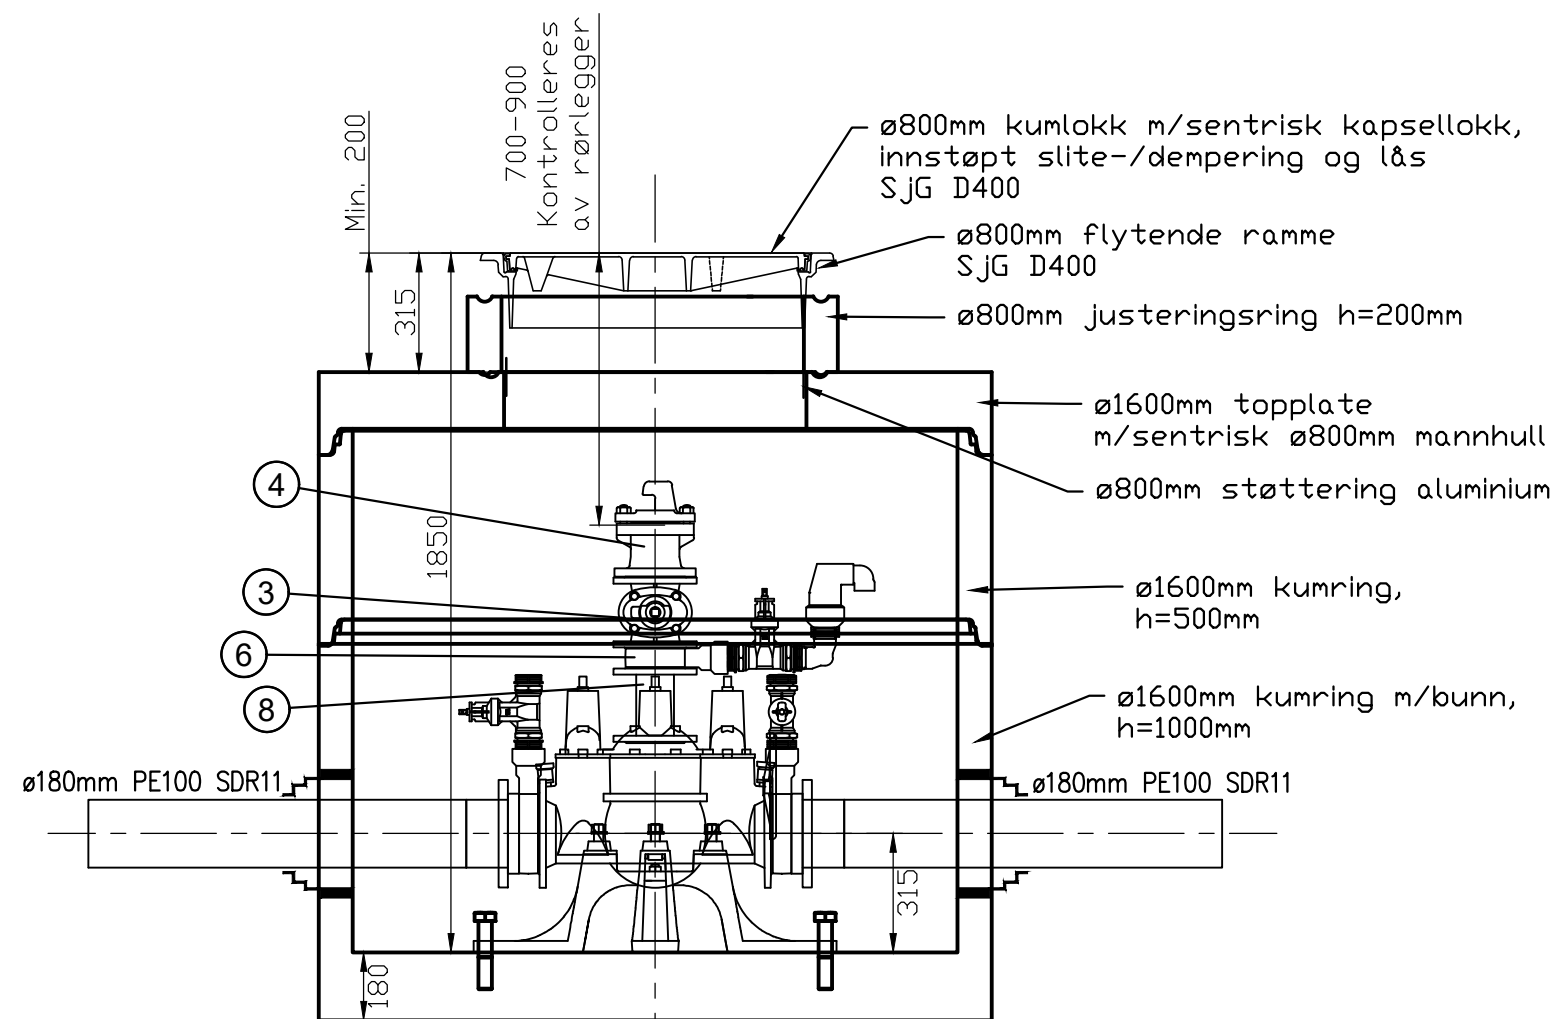

SNITT VANNKUM V2
M=1:20

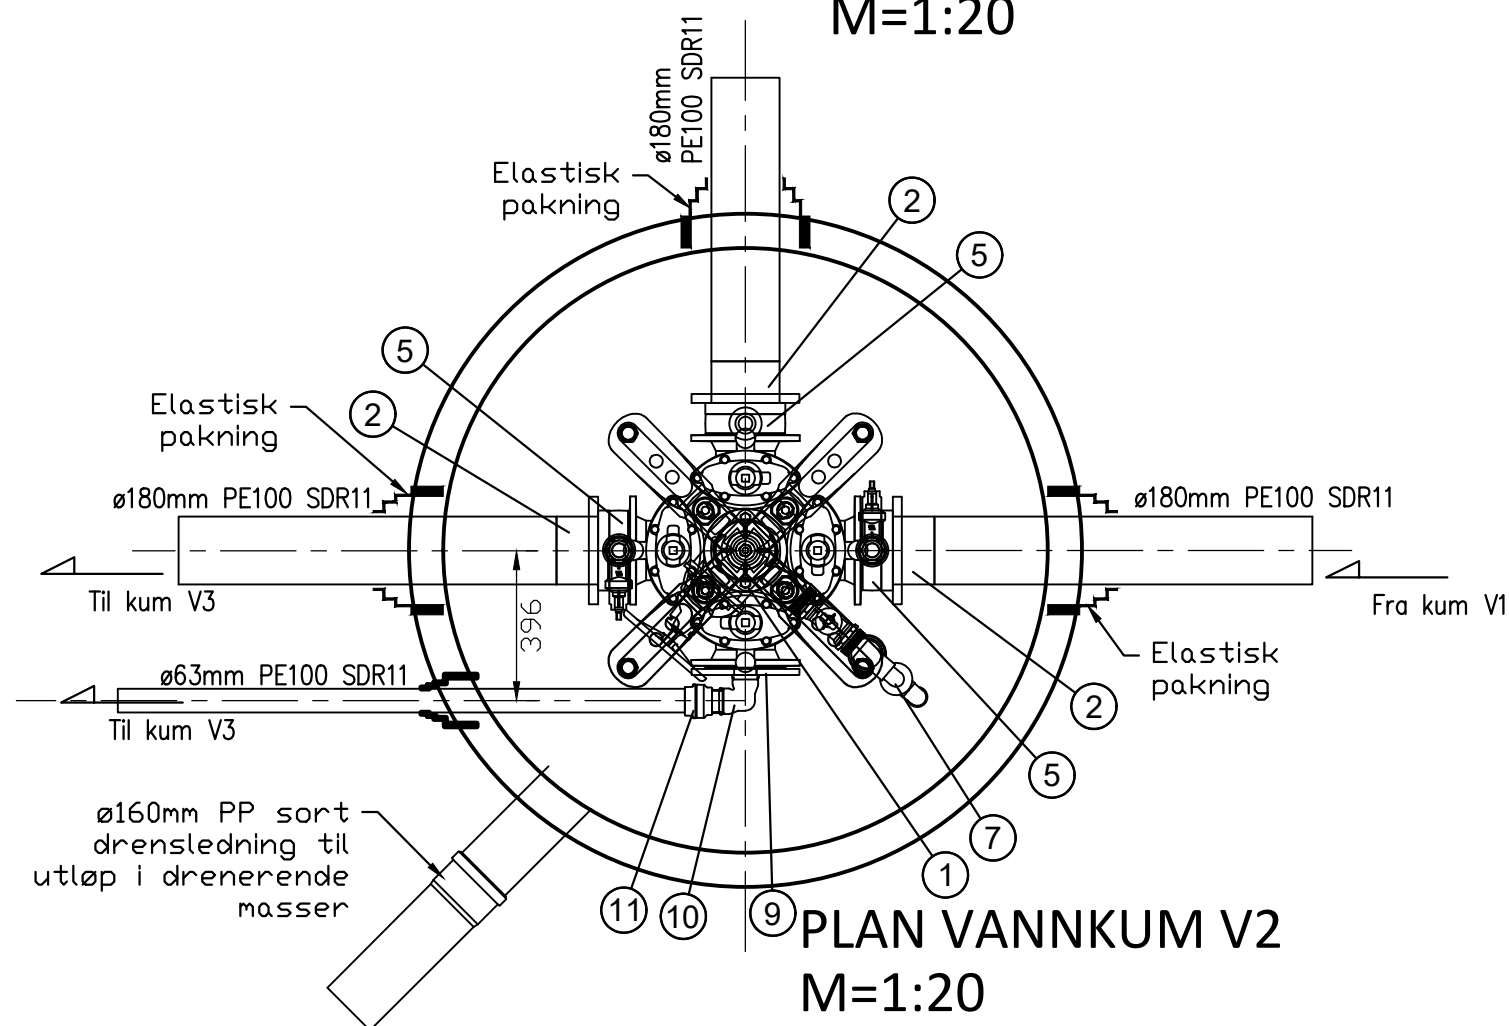

PLAN VANNKUM V2
M=1:20

POS-LISTE: V2				
Pos	Beskrivelse	Dimensjon	Antall	Anmerkning
1	Ventilkryss	150	1	m/nøkkeltopp på ventil
2	PE krage for speilsveis	180	3	m/galvanisert løsflens
3	Sluseventil	100	1	m/ratt
4	Brannventil	100	1	m/brannventilsikring og isolasjonshette
5	Mellomring	150	3	m/bakkekran og plugg. Gjengefri gods
6	Mellomring	100	1	m/bakkekran og plugg. Gjengefri gods
7	Lufteventil Flexi	50_<2">	1	m/90° bønd/albu
8	Flenserør	100	1	
9	Blindflens	150	1	m/bajonettkobling i avsinkningsfri messing
10	Albue 90	63mmx2"	1	
11	Tippunion	63mmx2"	1	

Tilbudstegning

Rev.	Dato	Sign.	Revisjonen gjelder			
Oppdragsgiver						
Langhøyane AS						
Prosjekt				Tegn.	Kontr.	Godkj.
Utvidelse fylkesveg - Toskavegen				BN	ANH	THF
Detalj Vannkum V2				Dato:	15.06.2020	
				Målestokk:	1:20	
 Kanalveien 5 5068 Bergen Tlf. 55 59 82 60 e-post: post@haugenvva.no				Prosjektnr.		
				20001		
				Tegningsnr.	Rev.	
				GH21		

Kanalveien 5
5068 Bergen
Tlf. 55 59 82 60
e-post:
post@haugenvva.no

haugen VVA