



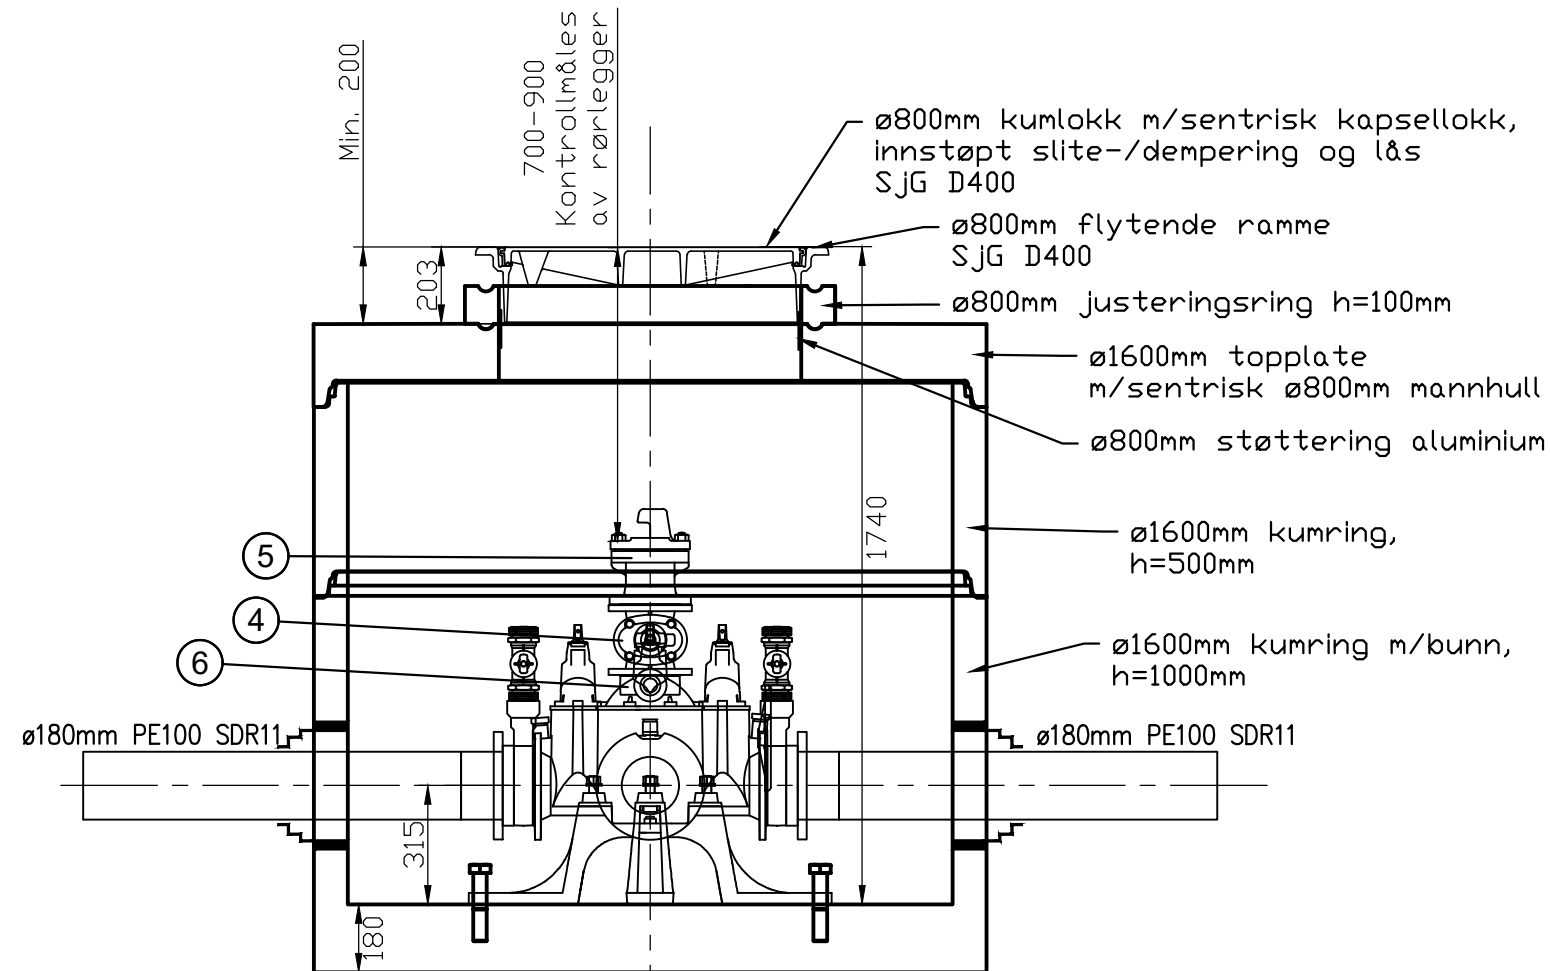

SNITT VANNKUM V5
M=1:20

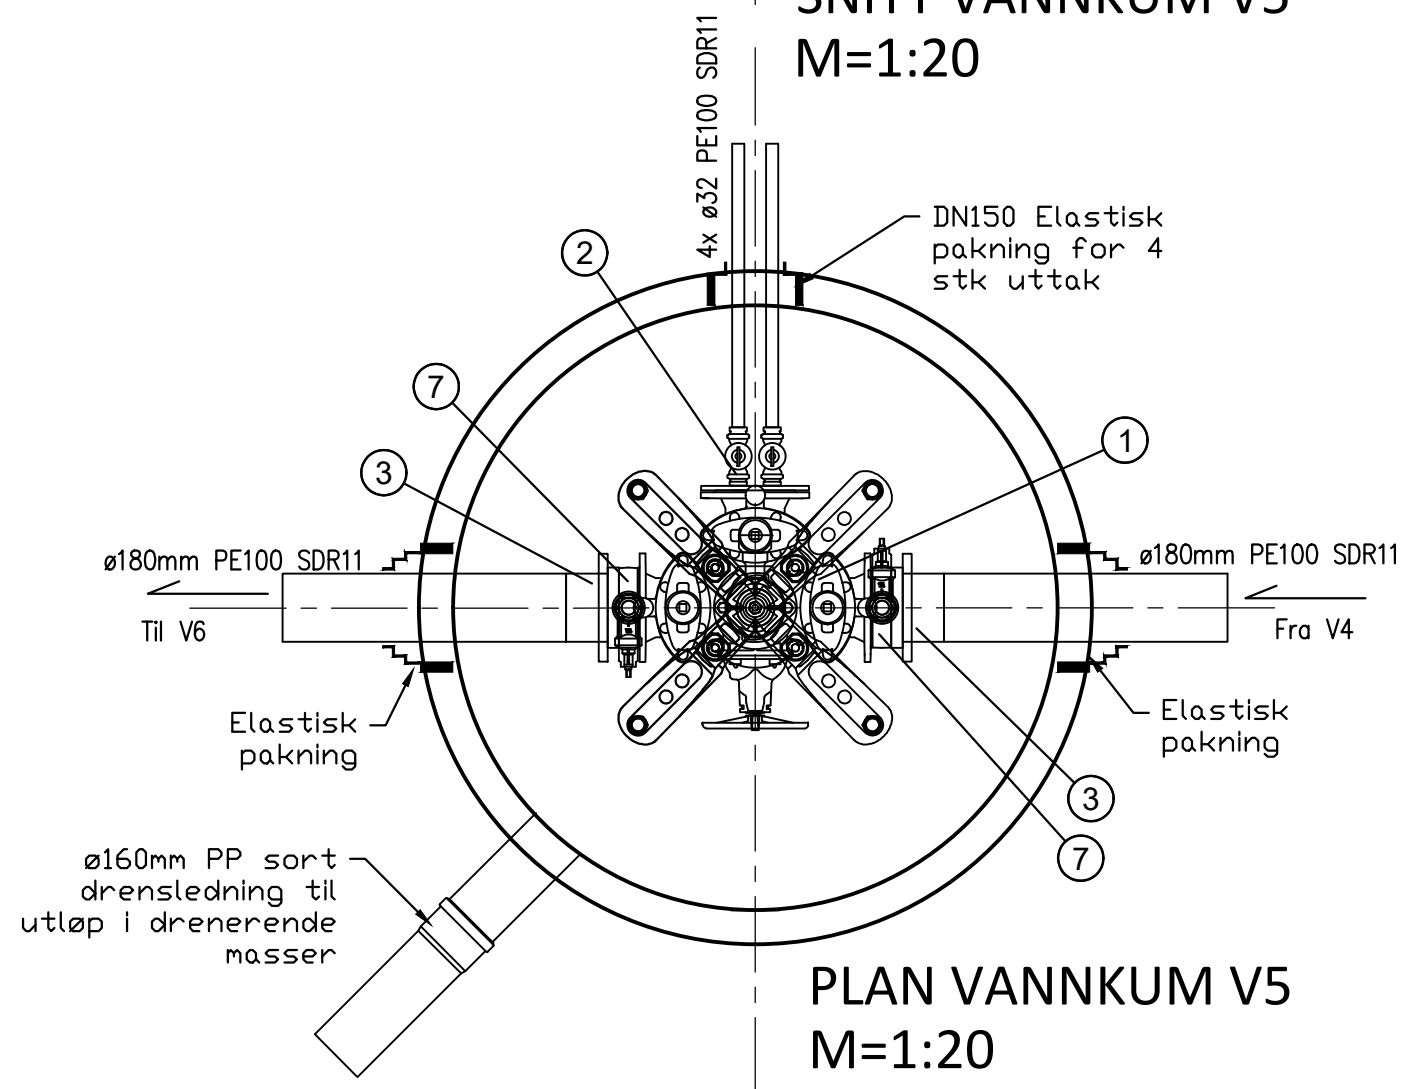

PLAN VANNKUM V5
M=1:20

POS-LISTE: V5				
Pos	Beskrivelse	Dimensjon	Antall	Anmerkning
1	Ventil T-rør	150	1	m/ nøkkeltopp på ventil
2	Samleflens med bakkekraner	150	1	
3	PE krage for spellsveis	180	2	m/galvanisert løsflens
4	Sluseventil	100	1	m/ratt
5	Brannventil	100	1	m/brannventilsikring og isolasjonsnette
6	Mellomring	100	1	m/bakkekran og plugg. Gjengefri gods
7	Mellomring	150	2	m/bakkekran og plugg. Gjengefri gods

Tilbudstegning

Rev.	Dato	Sign.	Revisjonen gjelder			
Oppdragsgiver						
Langhøyane AS						
Prosjekt				Tegn.	Kontr.	Godkj.
Utvidelse fylkesveg - Toskavegen				BN	ANH	THF
Detalj Vannkum V5				Dato:	15.06.2020	
				Målestokk:	1:20	A3
 Kanalveien 5 5068 Bergen Tlf. 55 59 82 60 e-post: post@haugenvva.no				Prosjektnr.		
				20001		
				Tegningsnr.	Rev.	
				GH24		

Kanalveien 5
5068 Bergen
Tlf. 55 59 82 60
e-post:
post@haugenvva.no

haugen VVA