



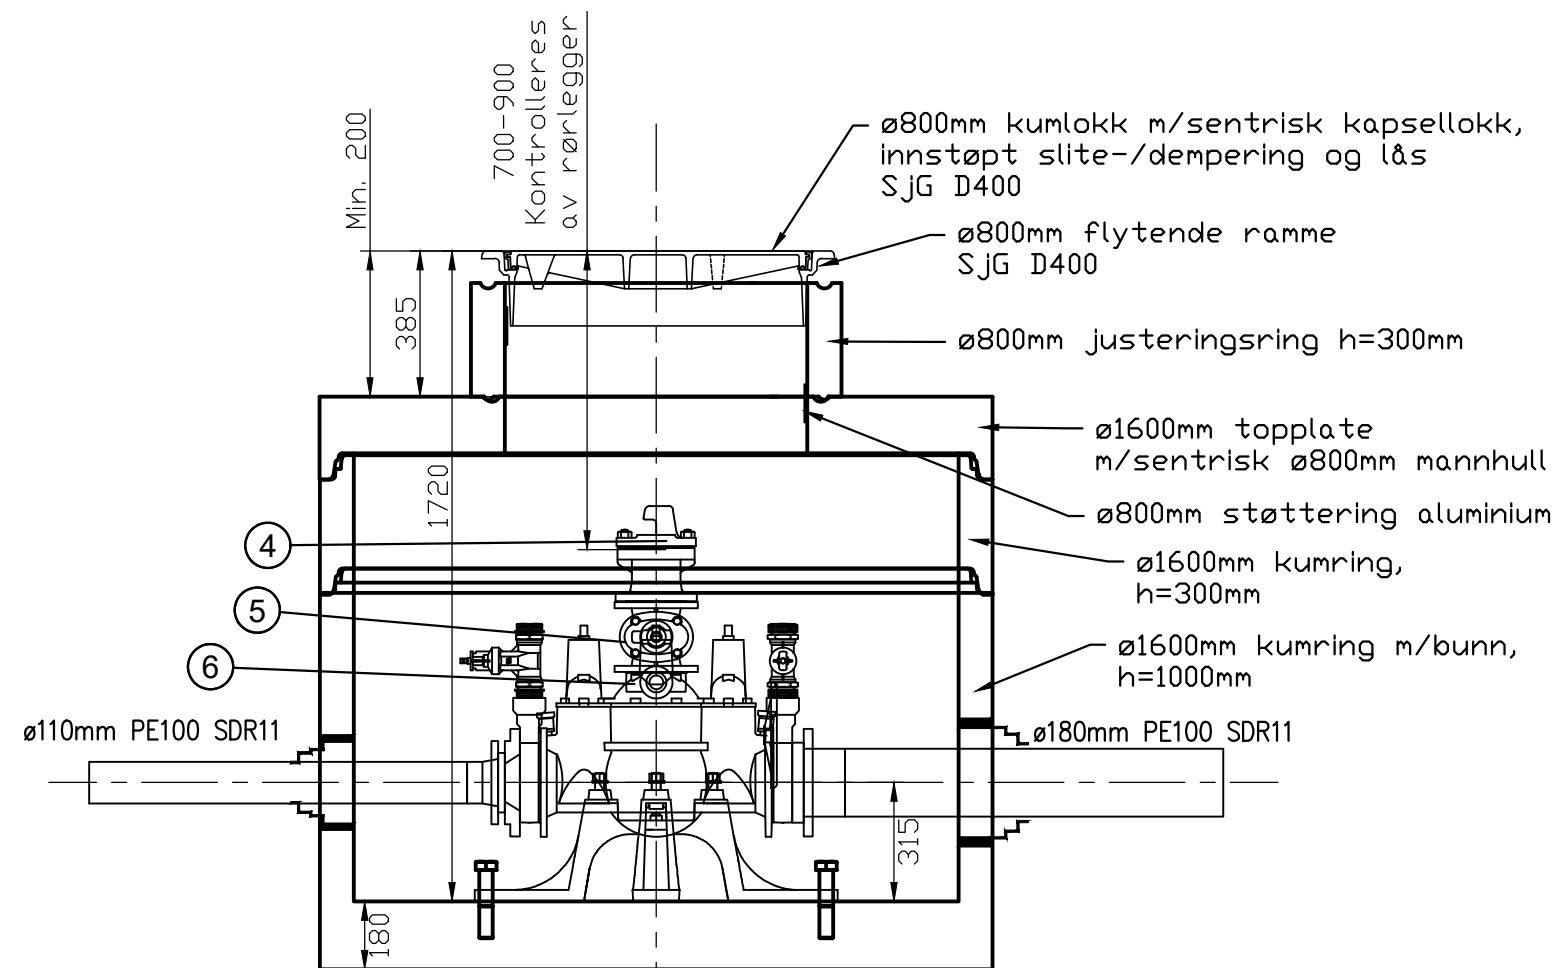

SNITT VANNKUM V6
M=1:20

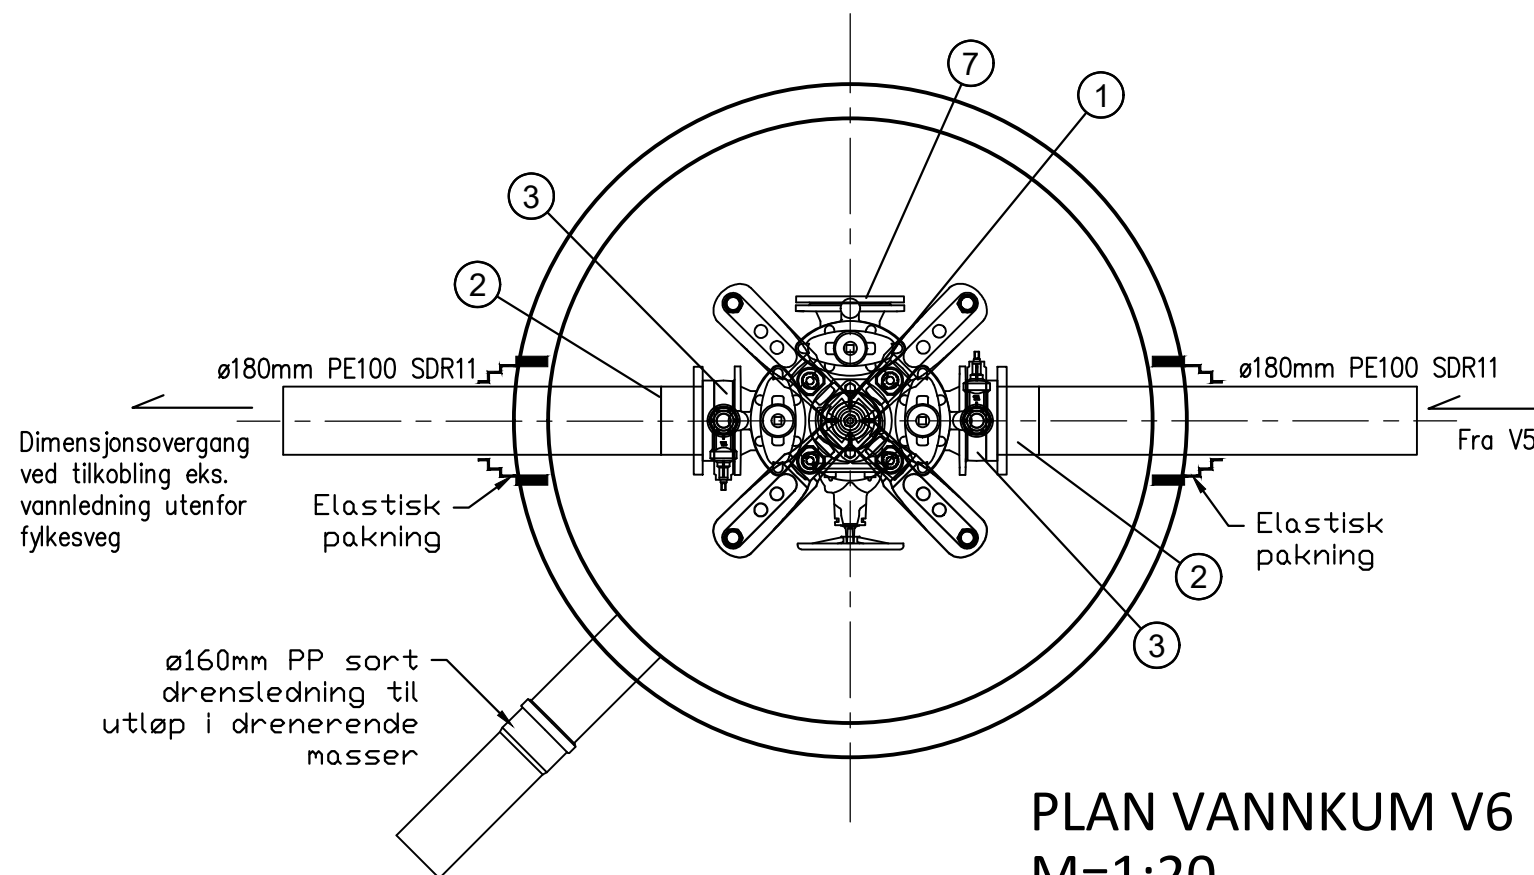

PLAN VANNKUM V6
M=1:20

PDS-LISTE: V6				
Pos	Beskrivelse	Dimensjon	Antall	Anmerkning
1	Ventil T-rør	150	1	m/ nøkkeltopp på ventil
2	PE krage for spellsveis	180	2	m/galvanisert løsflens
3	Mellomring	150	2	m/bakkekran og plugg. Gjengefri gods
4	Brannventil	100	1	m/brannventilsikring og isolasjonshette
5	Sluseventil	100	1	m/ratt
6	Mellomring	100	1	m/bakkekran og plugg. Gjengefri gods
7	Blindflens	150	1	m/bajonettkobling i avsinkningsfri messing

Tilbustegning

Rev.	Dato	Sign.	Revisjonen gjelder		
Oppdragsgiver					
Langhøyane AS					
Prosjekt			Tegn.	Kontr.	Godkj.
Utvidelse fylkesveg - Toskavegen			BN	ANH	THF
Detalj Vannkum V6			Dato:	15.06.2020	
			Målestokk:	1:20	A3
 Kanalveien 5 5068 Bergen Tlf. 55 59 82 60 e-post: post@haugenvva.no			Prosjektnr.		
			20001		
			Tegningsnr.	Rev.	
			GH25		