


293105 293110 293115 293120 293125 293130 293135 293140 293145 293150 293155 293160 293165 293170 293175 293180

<p>Veg 10</p> <p>Horisontalplan</p> <p>Medaas Oppmåling</p> <p>Littlevika 47, 5914 Isdalstø Tlf: 48287186, E-Post: kjameda@online.no</p>	Tegnet av	Saksbehandler	
	km		
	Sidemannskontr.	Prosjektansvarlig	
	Dato	Målestokk	
13.01.2015	1: 500		
Prosj.nr.	1: 500		
Tegn.nr.	1	Rev.	

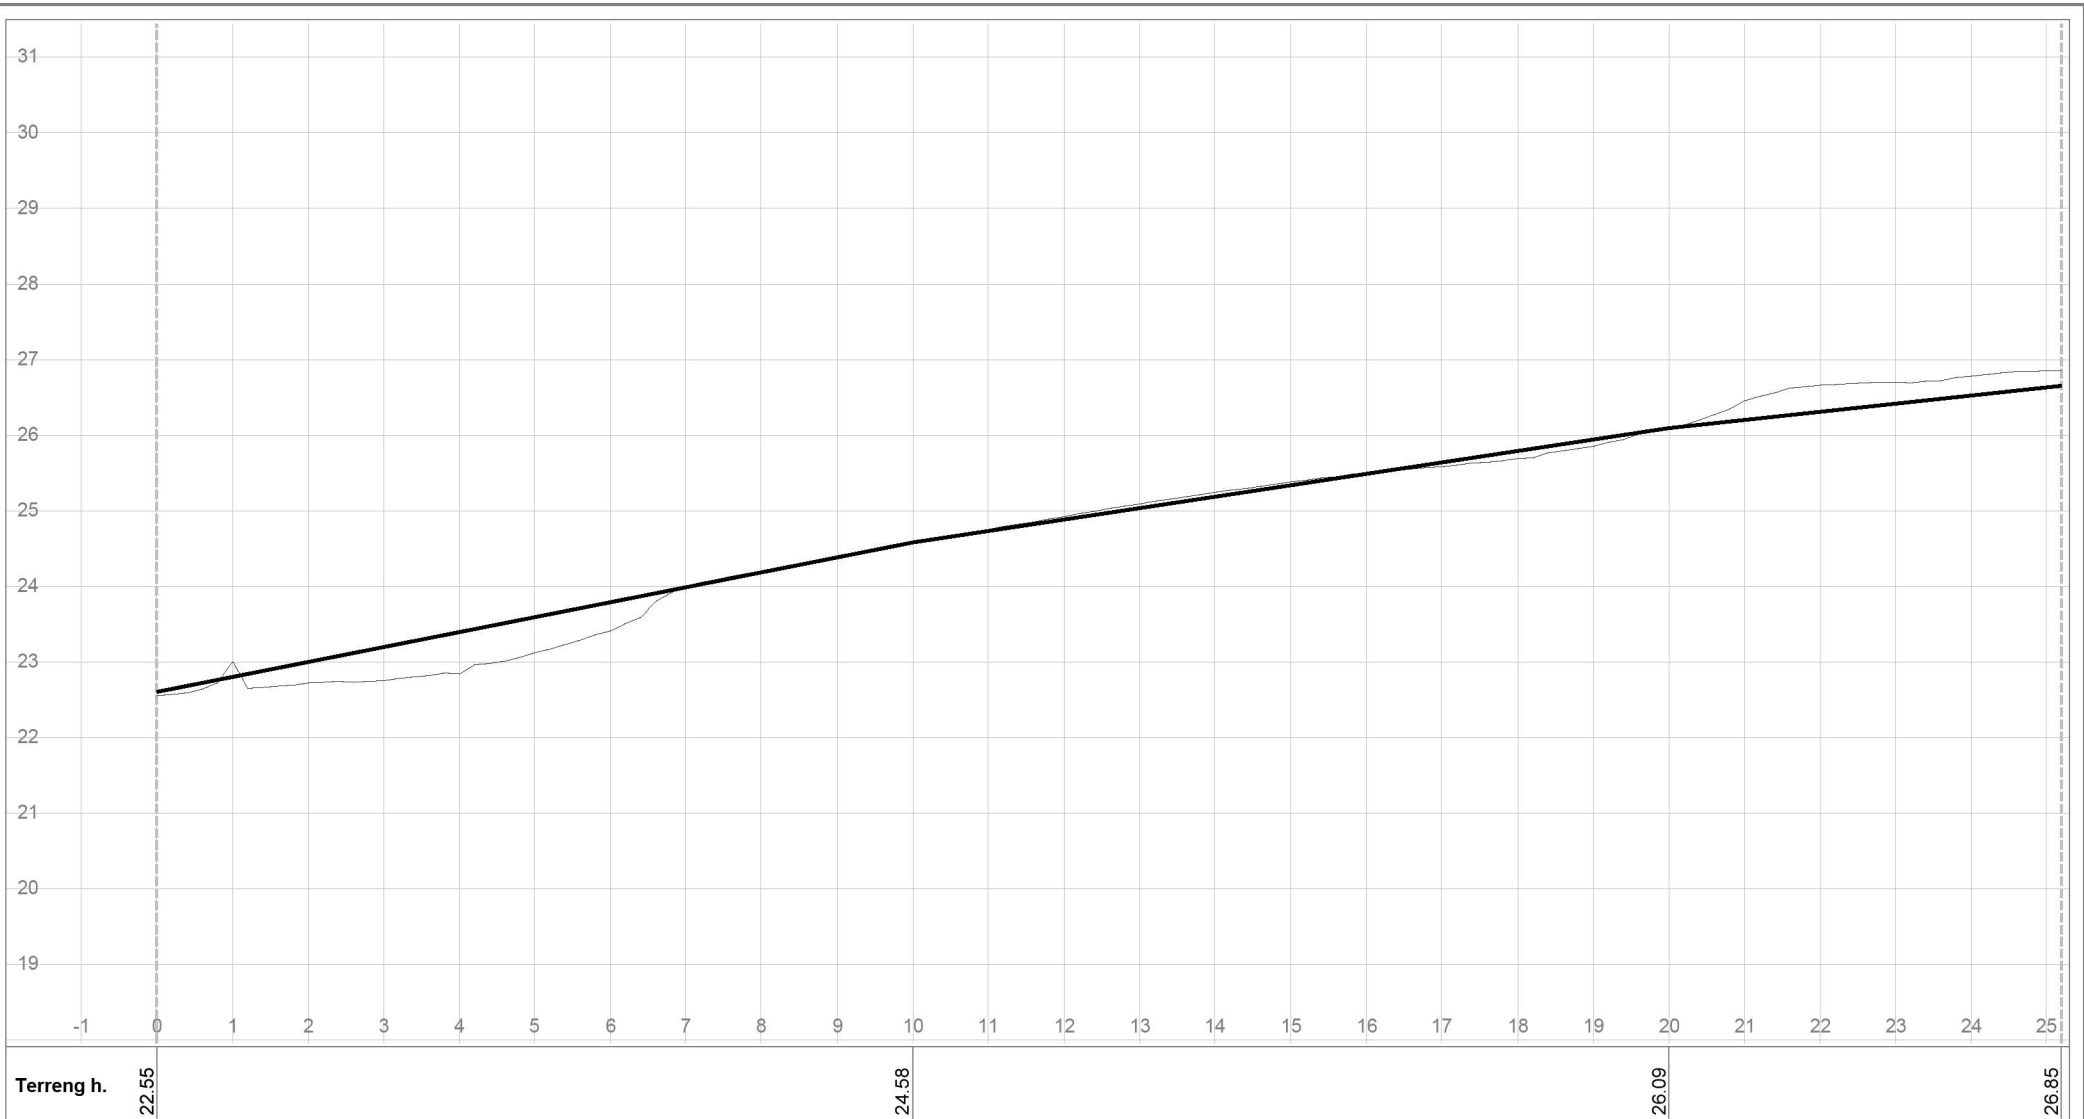

Terreng h.

22.55

24.58

26.09


26.85

Lengdeprofil Tursti

Medaas Oppmåling








Litevika 47, 5914 Isdalstø
Tlf. 48287186, E-Post: kjameda@online.no

Tegnet av km	Saksbehandler
Sidemannskontr.	Prosjektansvarlig
Dato 16.01.2015	Målestokk 1: 100
Prosj.nr.	1: 100
Tegn.nr. 1	Rev.


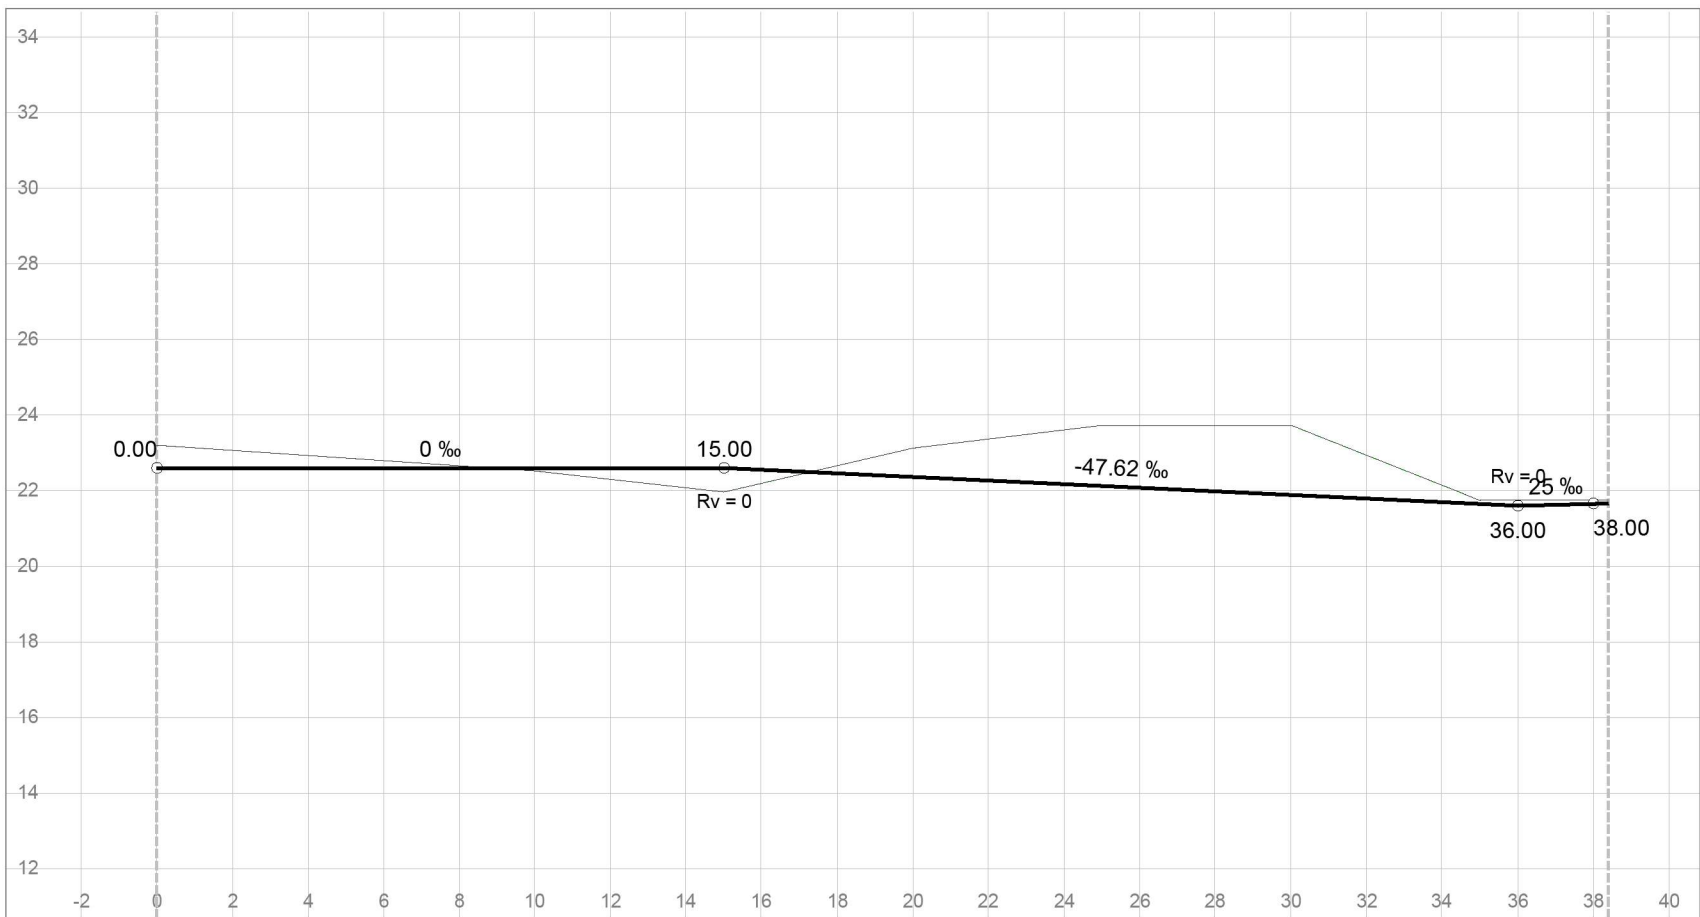


Hor.kurv.	R = -10				
Profil h.	22.60	22.60	22.36	21.89	21.66
Terreng h.	23.21	22.53	23.12	23.72	21.77

Veg 10 Lengdeprofil Medaas Oppmåling Litlevika 47, 5914 Isdalsta Tlf: 48287186, E-Post: kjameda@online.no	Tegnet av	Saksbehandler
	km	
	Sidemannskontr.	Prosjektansvarlig
	Dato	Målestokk
	13.01.2015	1: 200
	Prosj.nr.	1: 200
	Tegn.nr.	Rev.
	1	

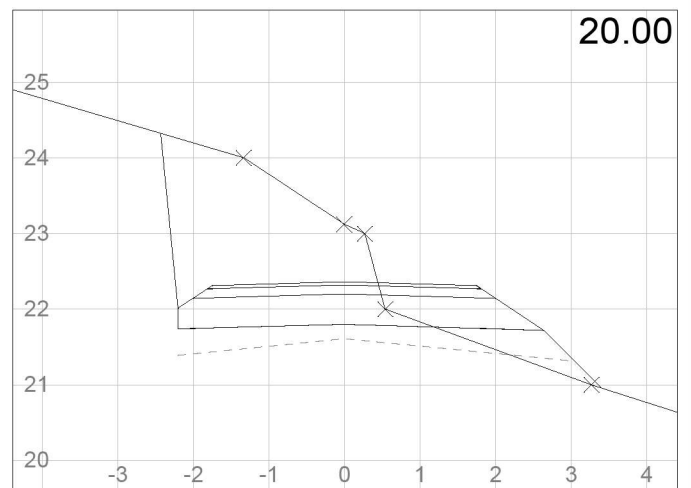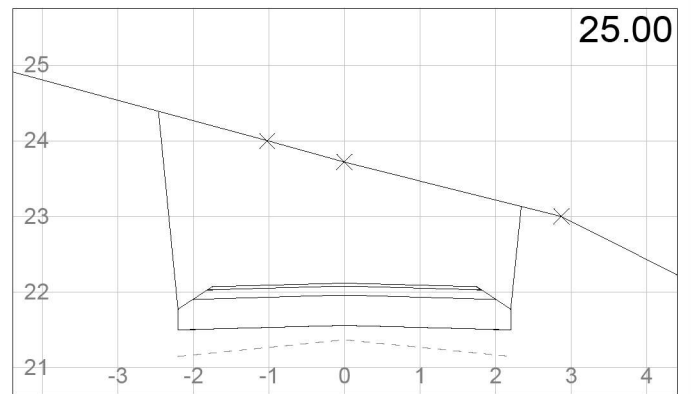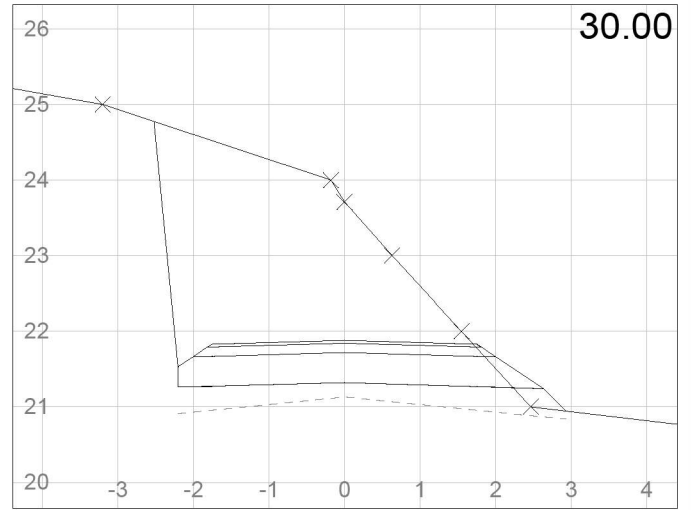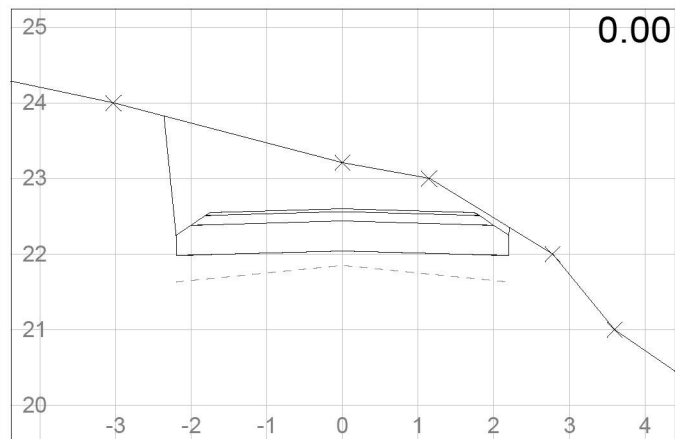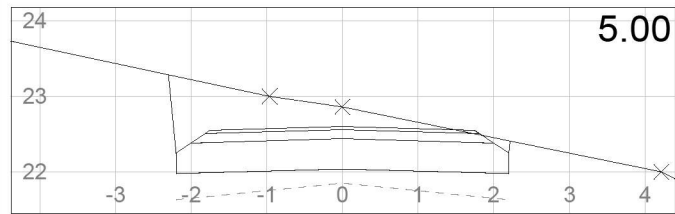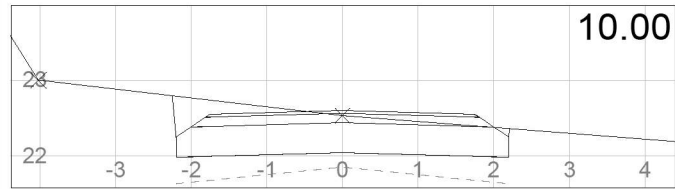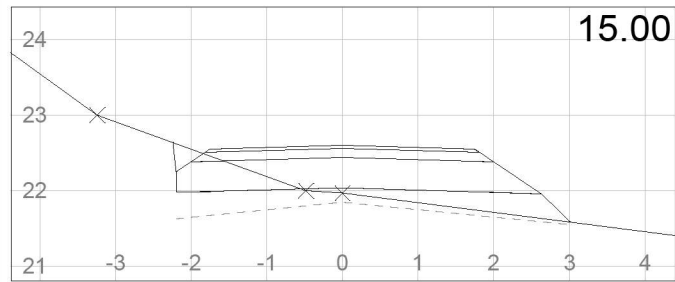

Veg 10 Tverrprofiler Medaas Oppmåling <small>Littlevika 47, 5914 Isdalstø Tlf: 48287186, E-Post: kjameda@online.no</small>	Tegnet av	Saksbehandler
	km	
	Sidemannskontr.	Prosjektansvarlig
	Dato	Målestokk
	13.01.2015	1: 100
Prosj.nr.		1: 100
Tegn.nr.	1	Rev.

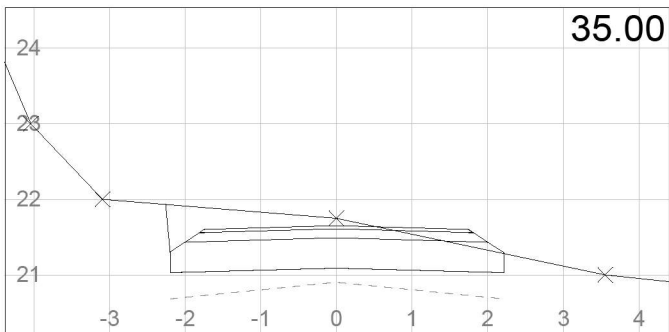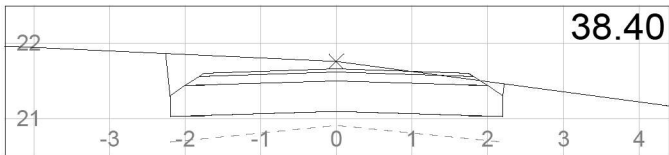

Veg 10 Tverrprofiler Medaas Oppmåling Littlevika 47, 5914 Isdalstø Tlf: 48287186, E-Post: kjameda@online.no	Tegnet av	Saksbehandler
	km	
	Sidemannskontr.	Prosjektansvarlig
	Dato	Målestokk
	13.01.2015	1: 100
	Prosj.nr.	1: 100
	Tegn.nr.	Rev.
	2	