
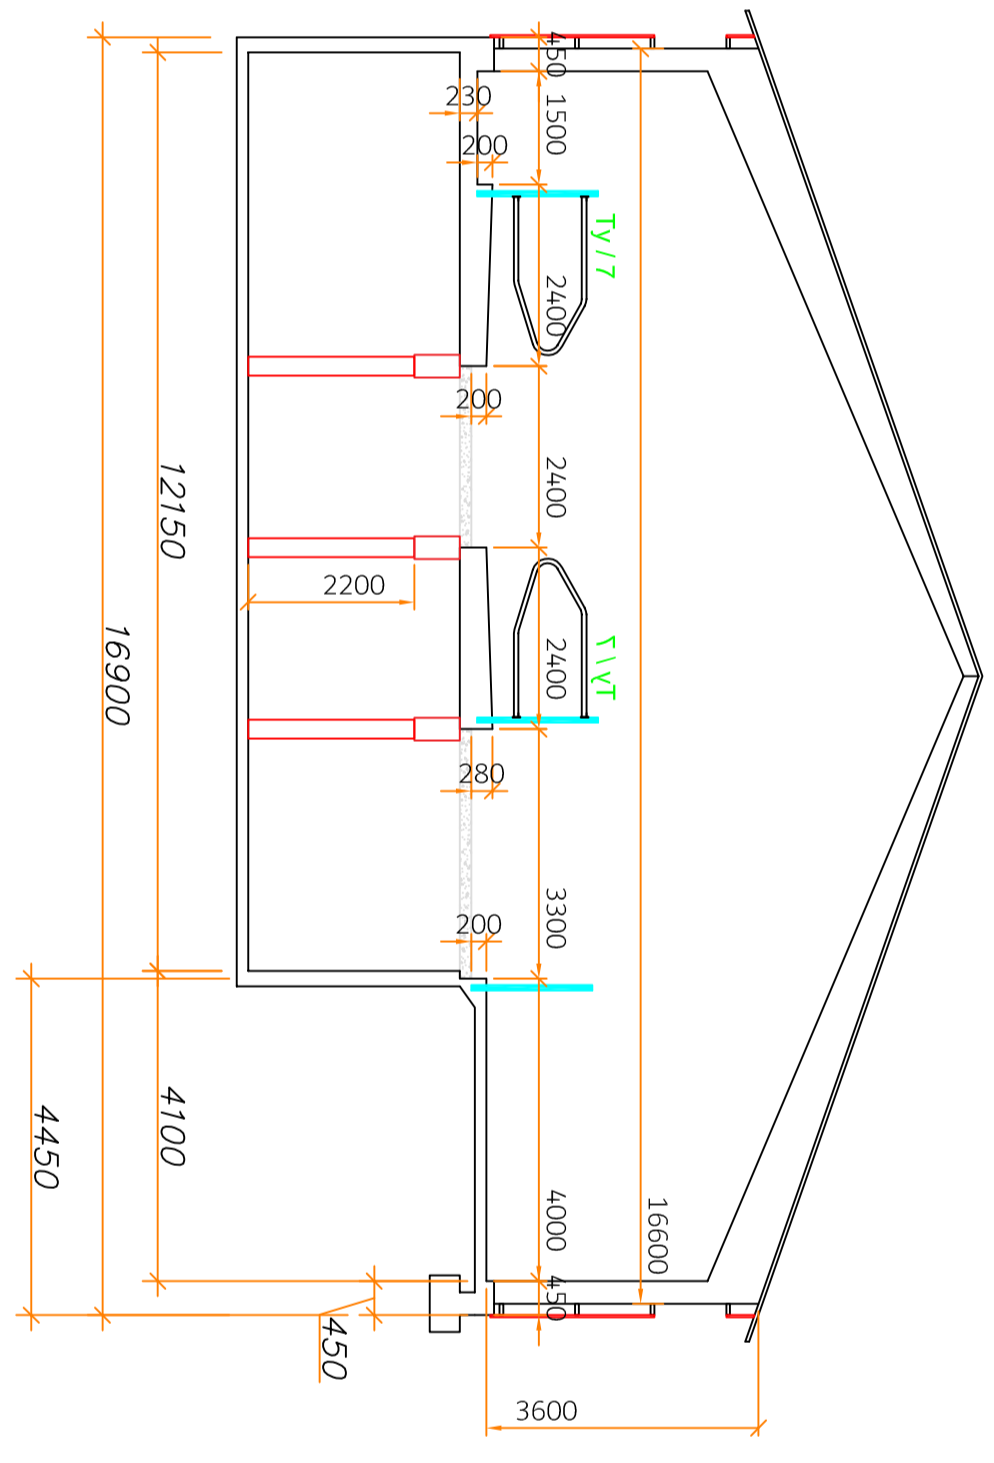


53 støper for nedstøp

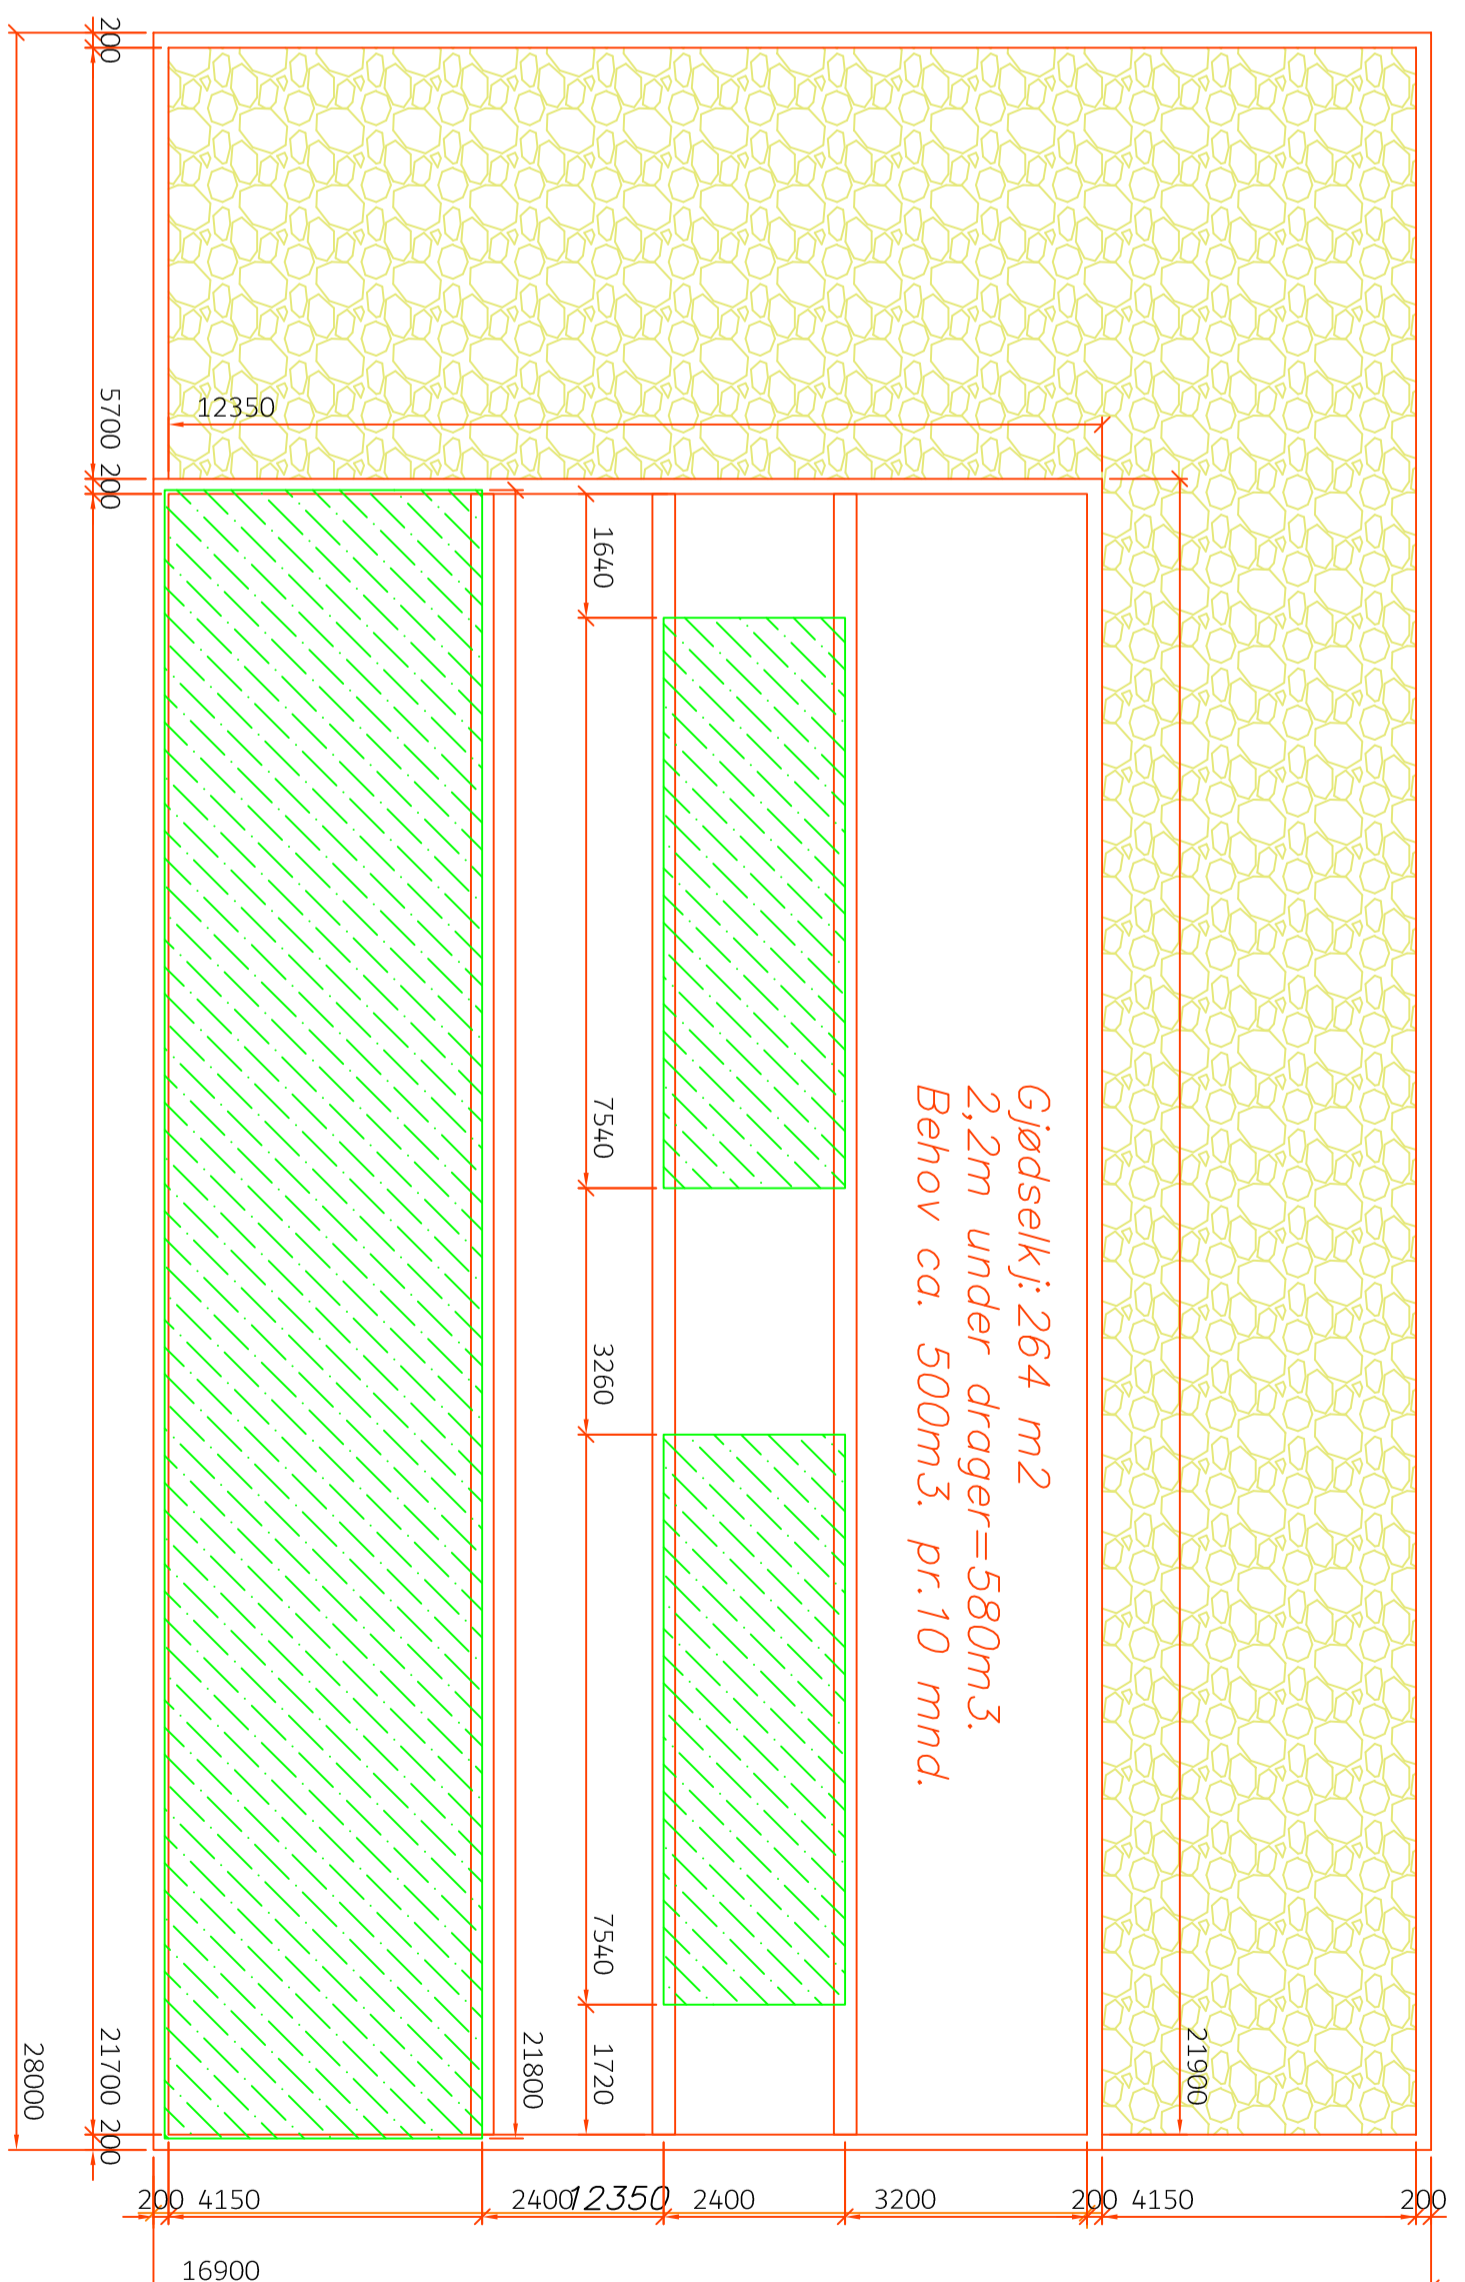

Tegningen er kun en skisse for å vise planløsning/funksjonsmål, og må ikke brukes som byggetegning.

Byggetegning må utarbeides av godkjente firma med ansvarrett på prosjektering.

Mål på eventuell eksisterende bygningssosse må kontrolleres.

Det er dyreeier/dyreholder som er ansvarlig for at forskriftene fra Landbruks- og matdepartementet er oppfylt.

Denne tegningen tilhører Felleskjøpet. Etterligning kr. Lov om dandsverk av 12.5.1961

F	Endret til langsiggende dragere.	07.02.20	O.R.
Revmr	Revideringen gjelder	Dato	Sign.
Tilskriver:	Robert Hjerås	Tegnet av:	O.R.
Prosjekt:	Radøyvegen 3125	Kontroll av:	M.Å.
Prosjekt:	5939 Sletha	Prosjektnummer:	Kundenr-år
Prosjekt:	Annemøke - Stålbagg	Tegningsnummer:	001
Tegning:	Plan-snitt og kjellerløsning	Rev.nr:	F

