


D-1

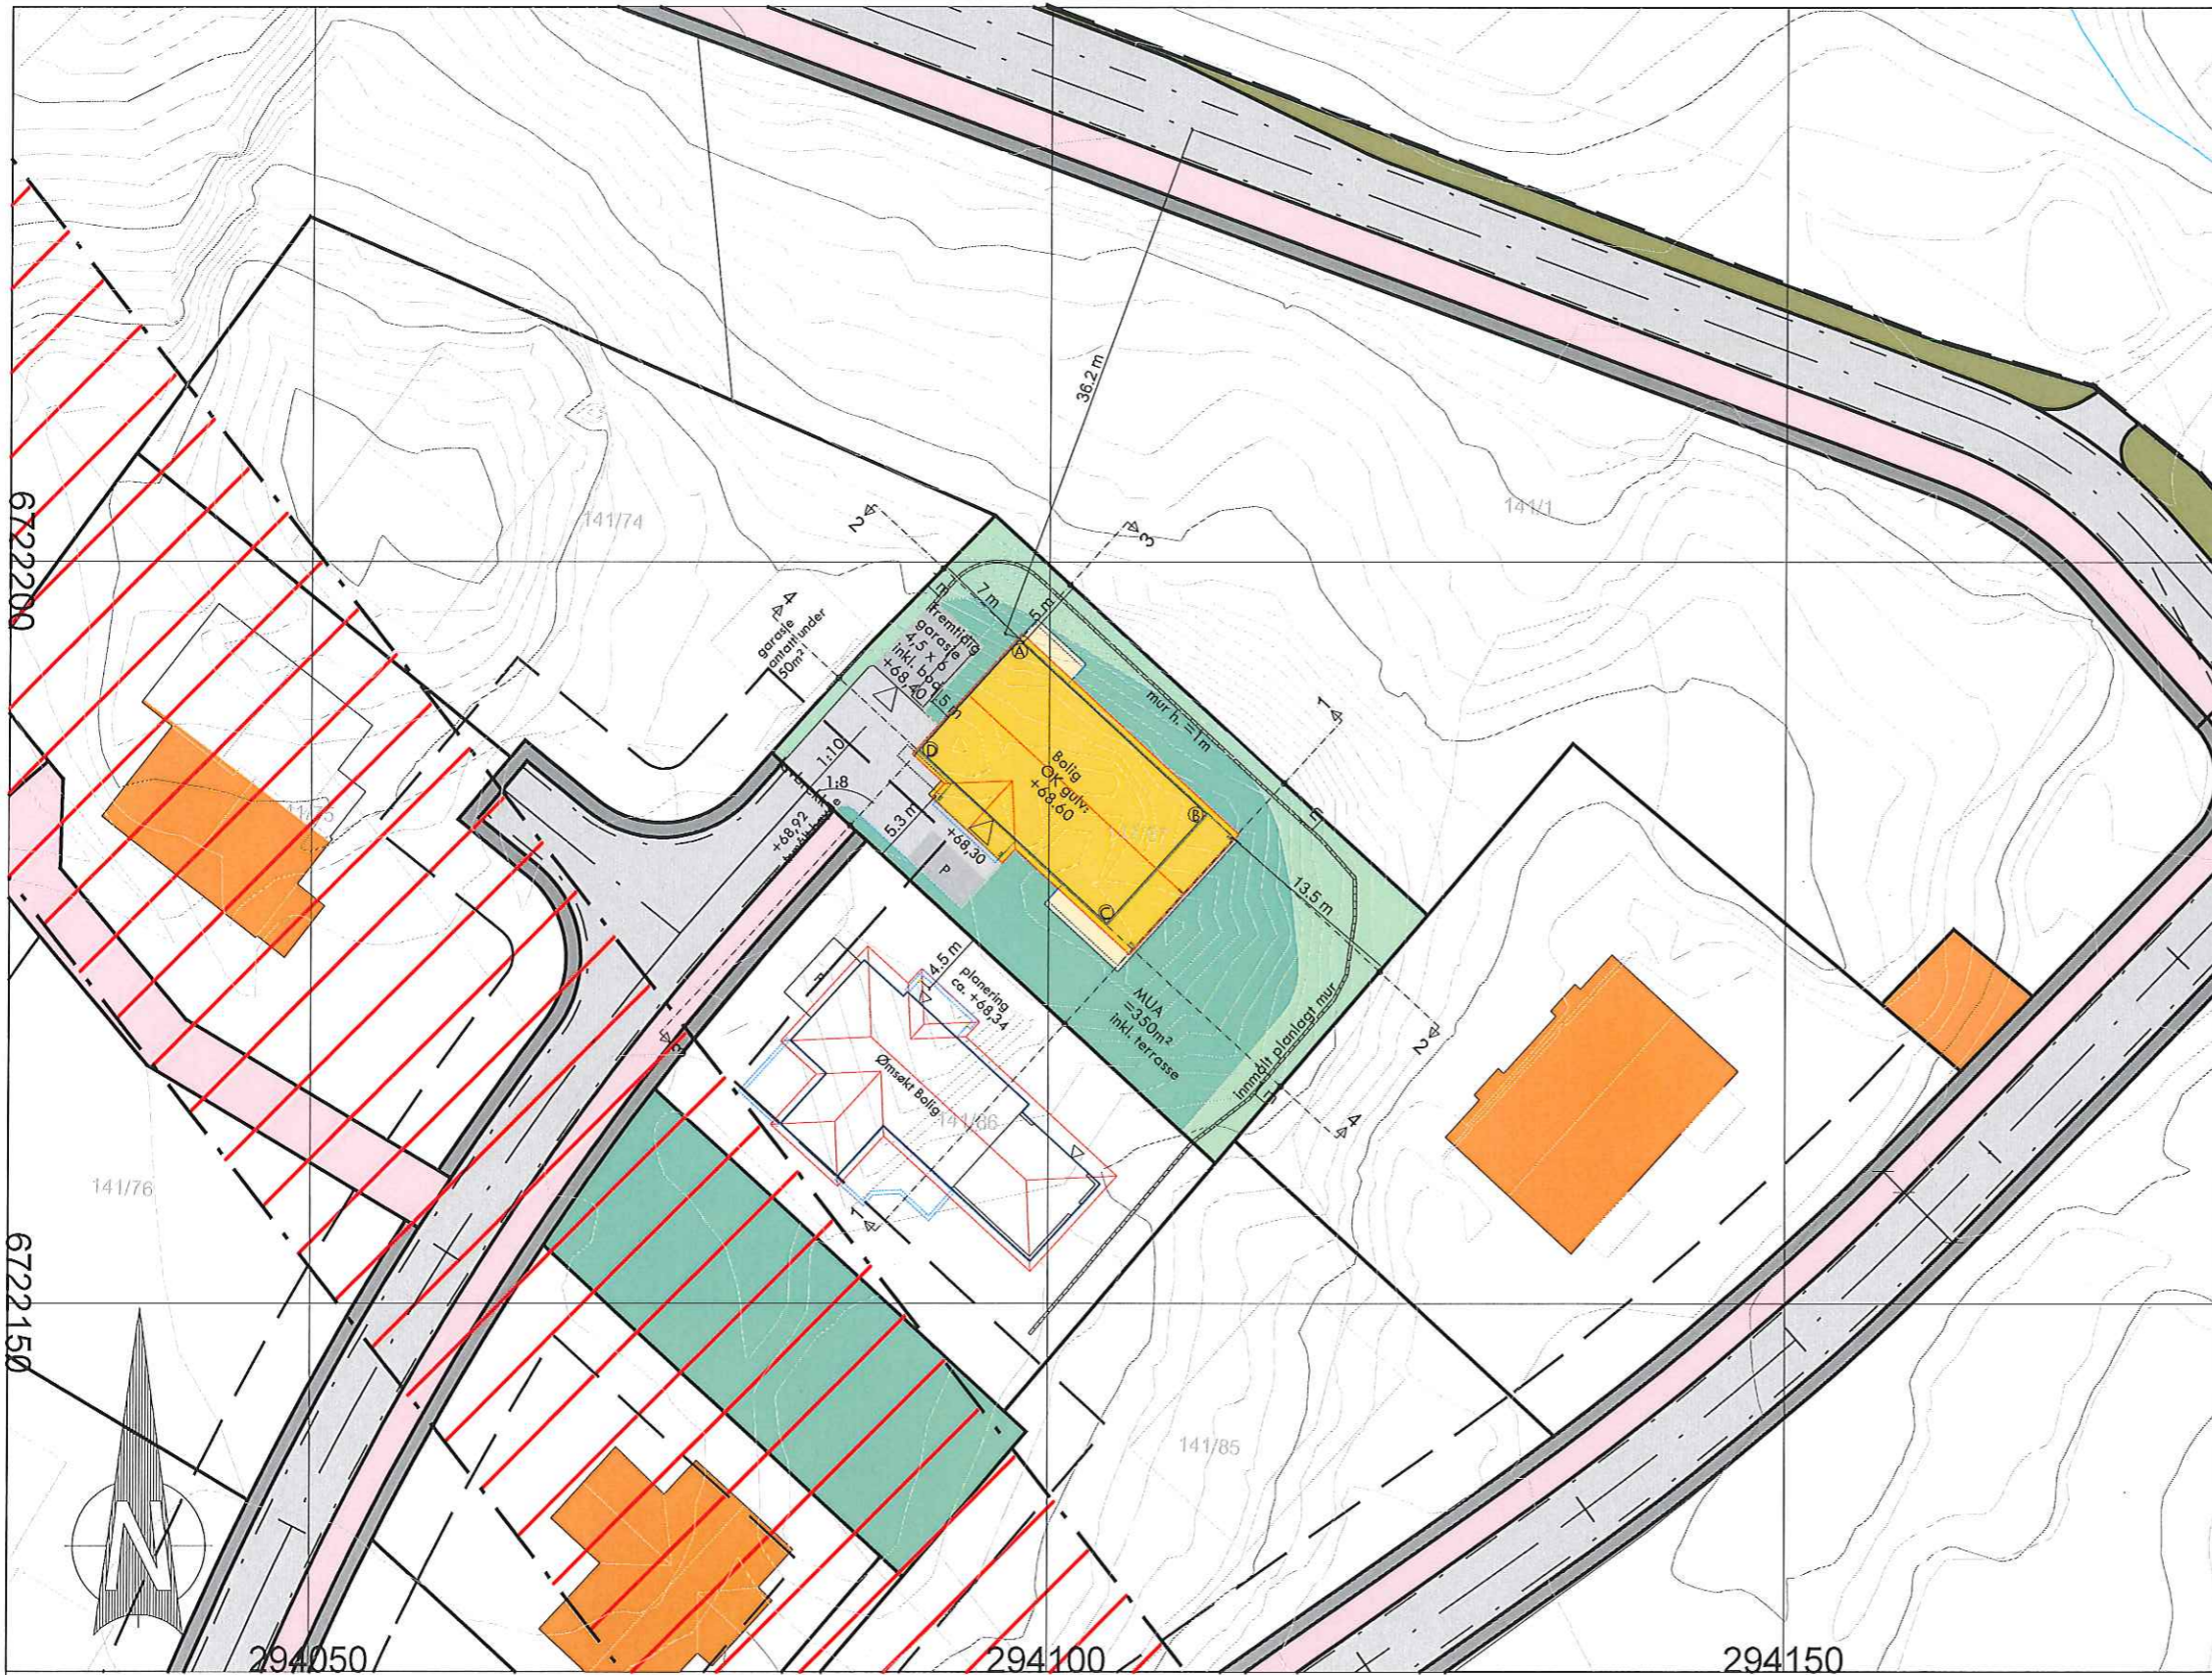

**TEGNFORKLARING**

**BEBYGGELSE OG ANLEGG**

- Balkong/overbygg ny bebyggelse
- Takflate ny bebyggelse
- Takflate eksisterende bebyggelse

**SAMFERDELSANLEGG OG TEKNISK INFRASTRUKTUR**

- Veg
- Parkering
- Annen veggrunn

**GRØNNSTRUKTUR**

- Grønnstruktur
- Uteoppholdsareal - UA

**LINJESYMBOLER**

- Byggegrense
- Målsetting 2.4
- Eiendomsgrense
- Bygning som forutsettes fjernet
- Støttemur
- Støyskjerm

**REFERANSEPUNKTER BINDINGSVERK (EUREF 89)**

A	294097,939	6722194,707
B	294110,694	6722183,026
C	294103,943	6722175,654
D	294091,186	6722187,337

**BEREGNING AV UTNYTTELSESGRAD**

Areal tomt = 892,1 m<sup>2</sup>  
 BYA bolig = 209 m<sup>2</sup>  
 BYA garasje (inkl. sportsbod)=27 m<sup>2</sup>  
 BYA biloppstillingsplass = 18 m<sup>2</sup>  
 BYA tot. = 254 m<sup>2</sup>

Tiltak:  
 254 m<sup>2</sup>/892,1 m<sup>2</sup> x 100  
 =28,5 %-BYA  
 Tillatt 30%-BYA

DIGITALT KARTGRUNNLAG FRA INFOLAND.  
 Kotelinjer i kartgrunnlag er justert etter innmålte høyder.  
 Ekvidistanse 0,5m  
 NN2000

MÅLSETTING FRA UTVENDIG KLEDNING.

Denne tegning tilhører Bolig Partner AS og kan ikke benyttes uten skriftlig samtykke

Situasjonsplan	Tiltakshaver :	MÅL 1 : 500(A3)
	Margrethe Drange	
<b>Bolig Partner</b>	Byggeplass :	Pnr.: PF238010044
	Stølhaugane 11, 5911 Alversund	Tegnings Nr. — 910
	Gnr: 141	
	Bnr: 87	