


Snitt A-A

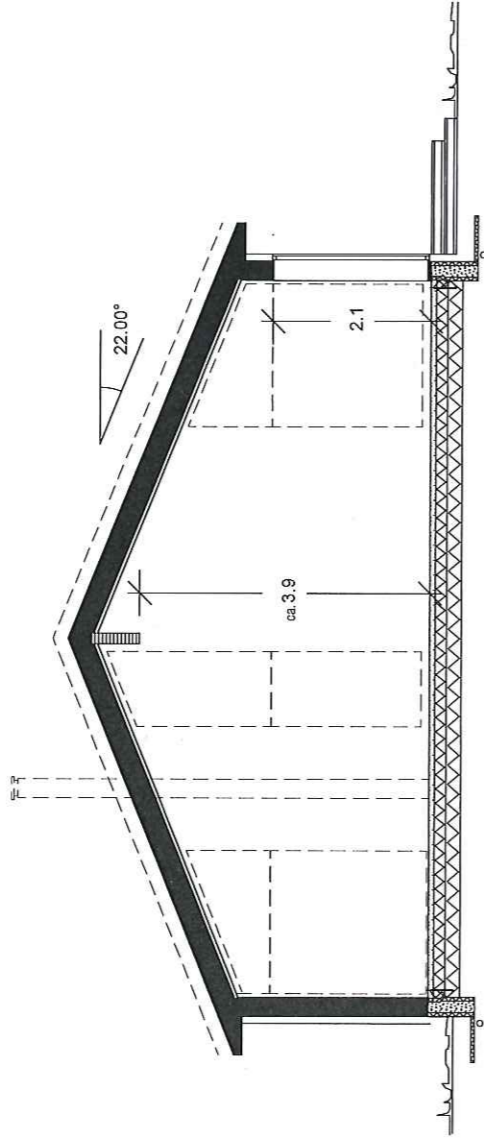

"Moderne"
DALSHEIM spes. Snitt B-B

SNITT OG AREALER

Tiltakshaver :
Margrethe Drange

Denne tegning tilhører Bolig Partner AS og kan ikke benyttes uten skriftlig samtykke

Bolig Partner

Dette tiltaket er prosjektert etter TEK 17

MÅL 1 : 100

Dato 02.06.2020 Sign. aws

Pnr.: 238010044

Tegnings Nr.
— 501


Gnr: 141

Bnr: 87

Fnr:

Byggeplass :
Stølhaugane 11, 5911 Alversund

— Planert terreng
 - - - Eksisterende terreng

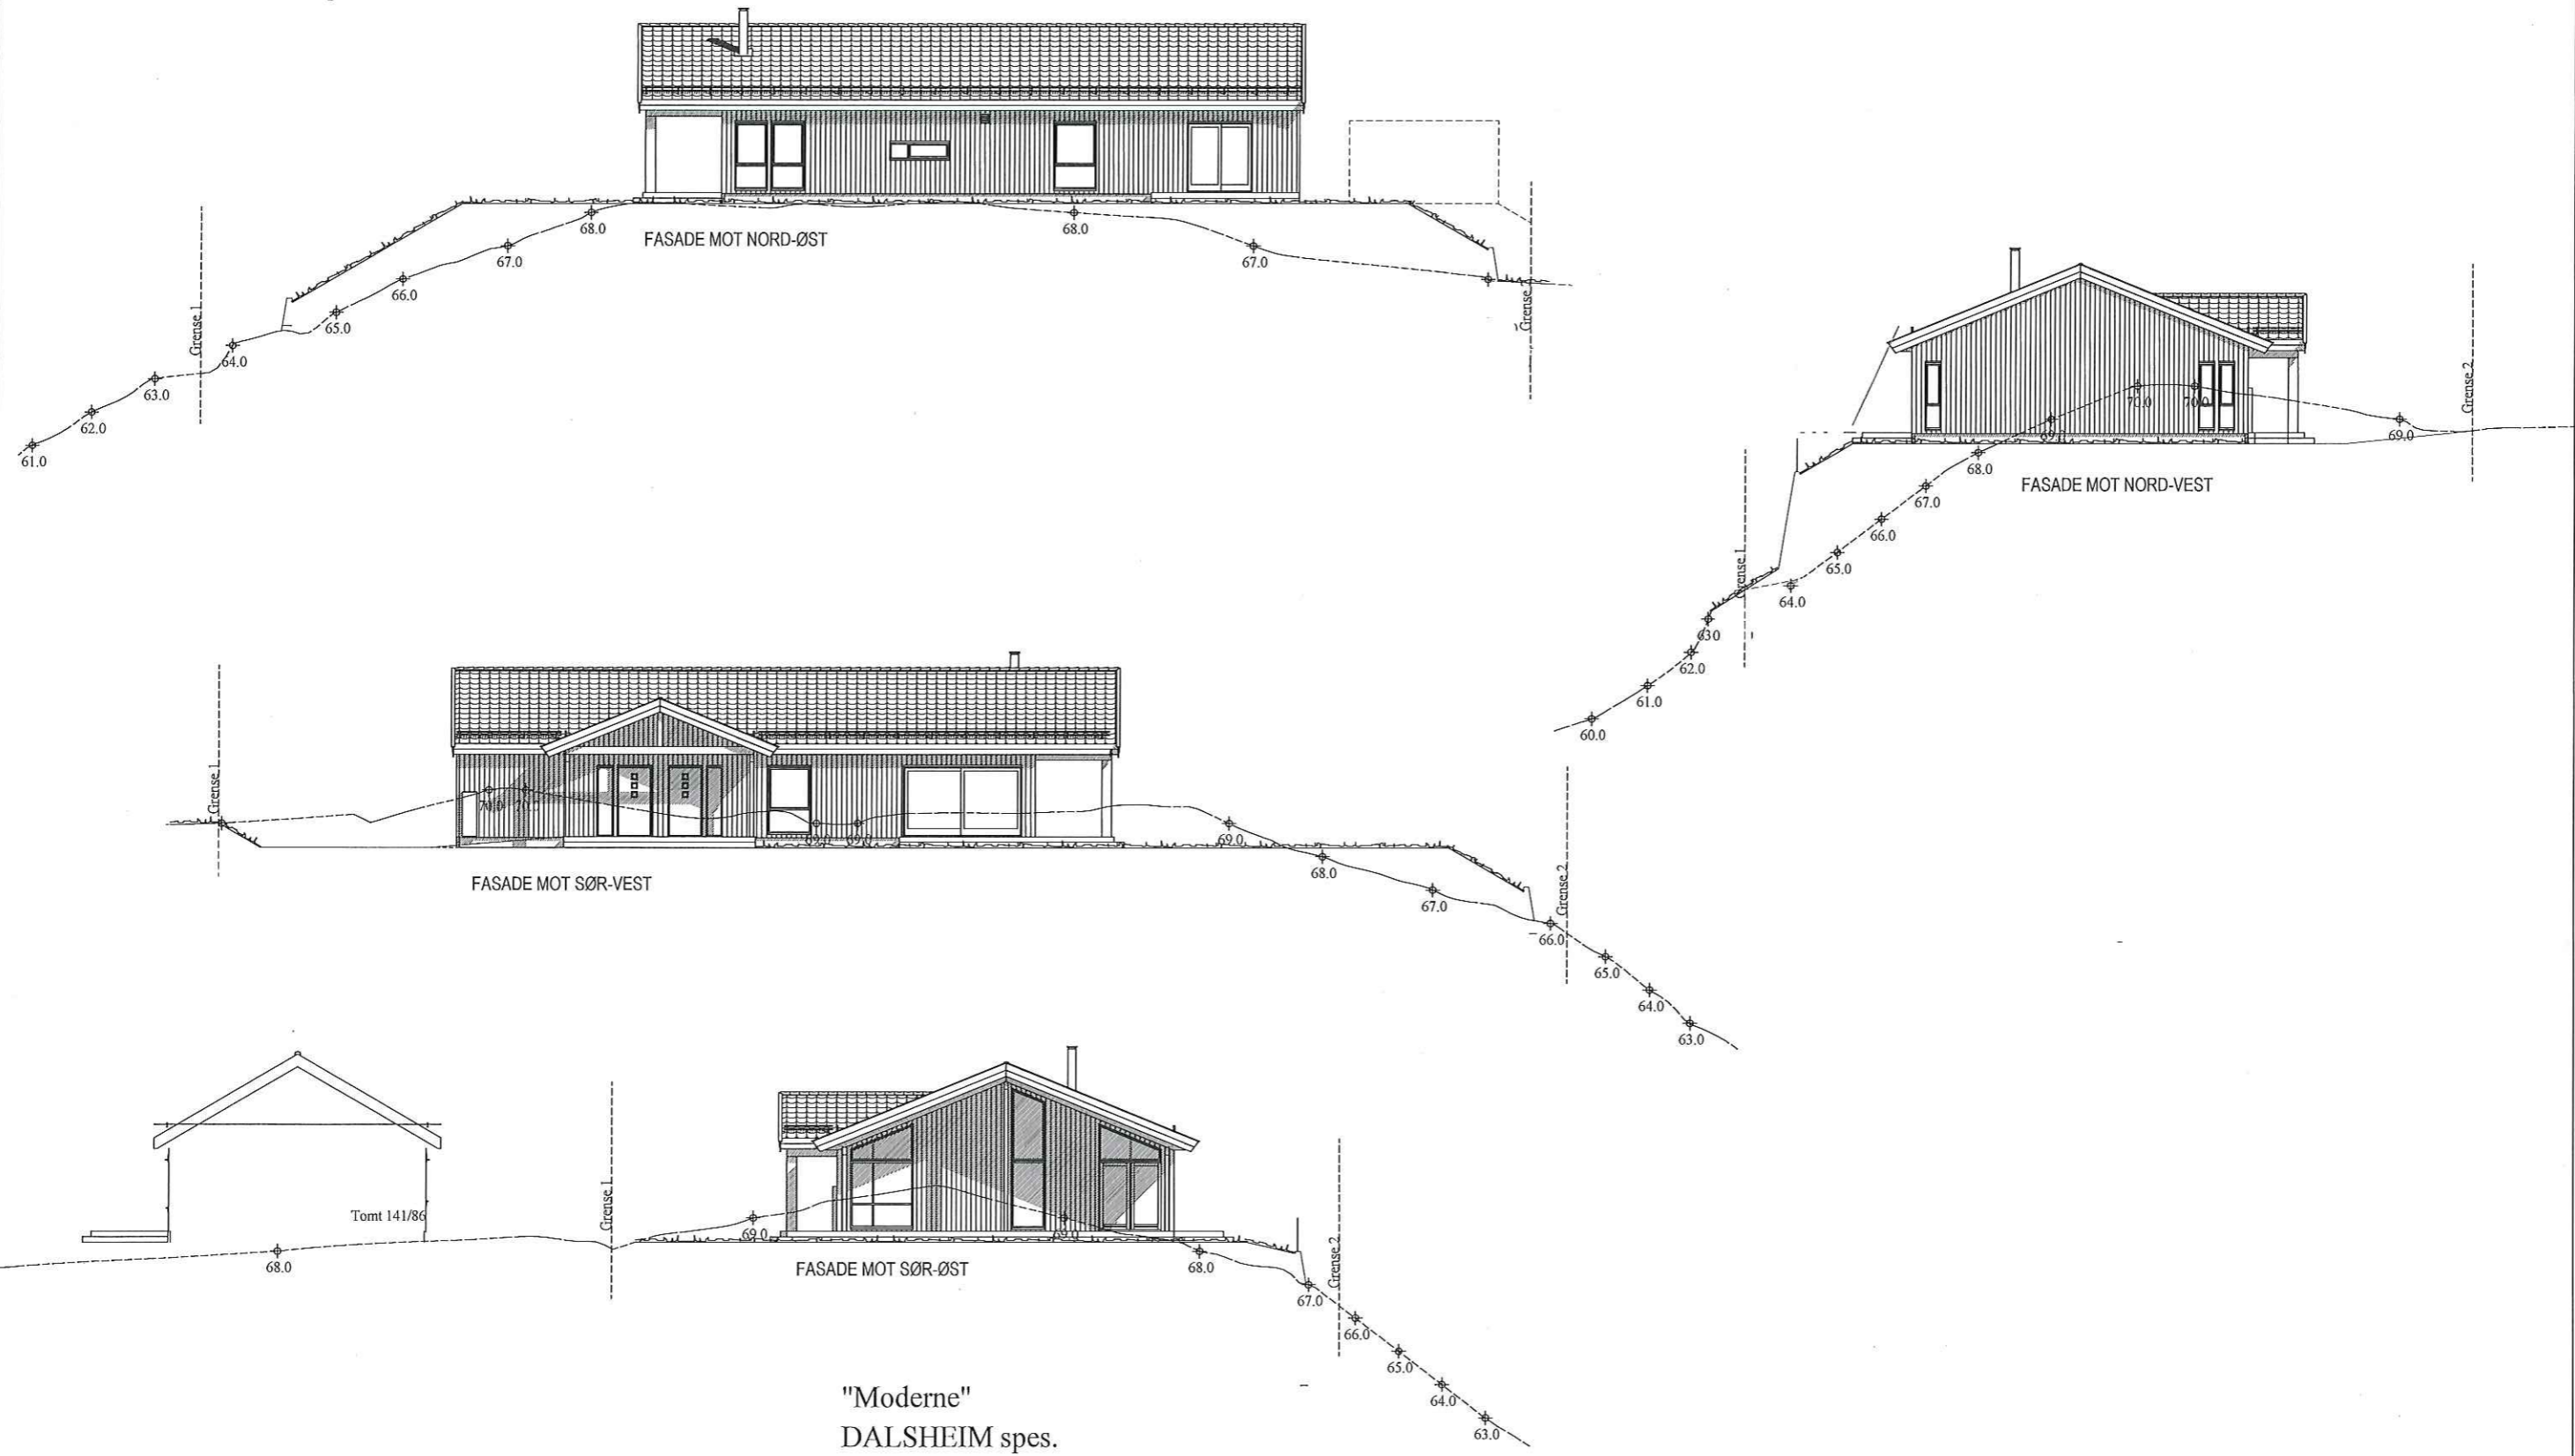

Tomt 141/86

"Moderne"
 DALSHHEIM spes.

ALLE FASADER

BoligPartner

Denne tegning tilhører BoligPartner AS og kan ikke benyttes uten skriftlig samtykke

Tiltakshaver :
 Margrethe Drange

Byggeplass :
 Stølhaugane 11, 5911 Alversund

Dette tiltaket er prosjektert etter TEK 17

Gnr: 141
 Bnr: 87
 Fnr:


MÅL 1 : 200

Dato 02.06.2020Sign.aws

Pnr.:238010044

Tegnings Nr.
 - 510

- A = Avstivende vegg
- B = Bærevegg
- L = Åpningsbart vindu
- F = Fast vindu
- L/F = Fast med åpningsbart felt iht. fasade
- syn = Synlig drager
- skj = Skjult drager

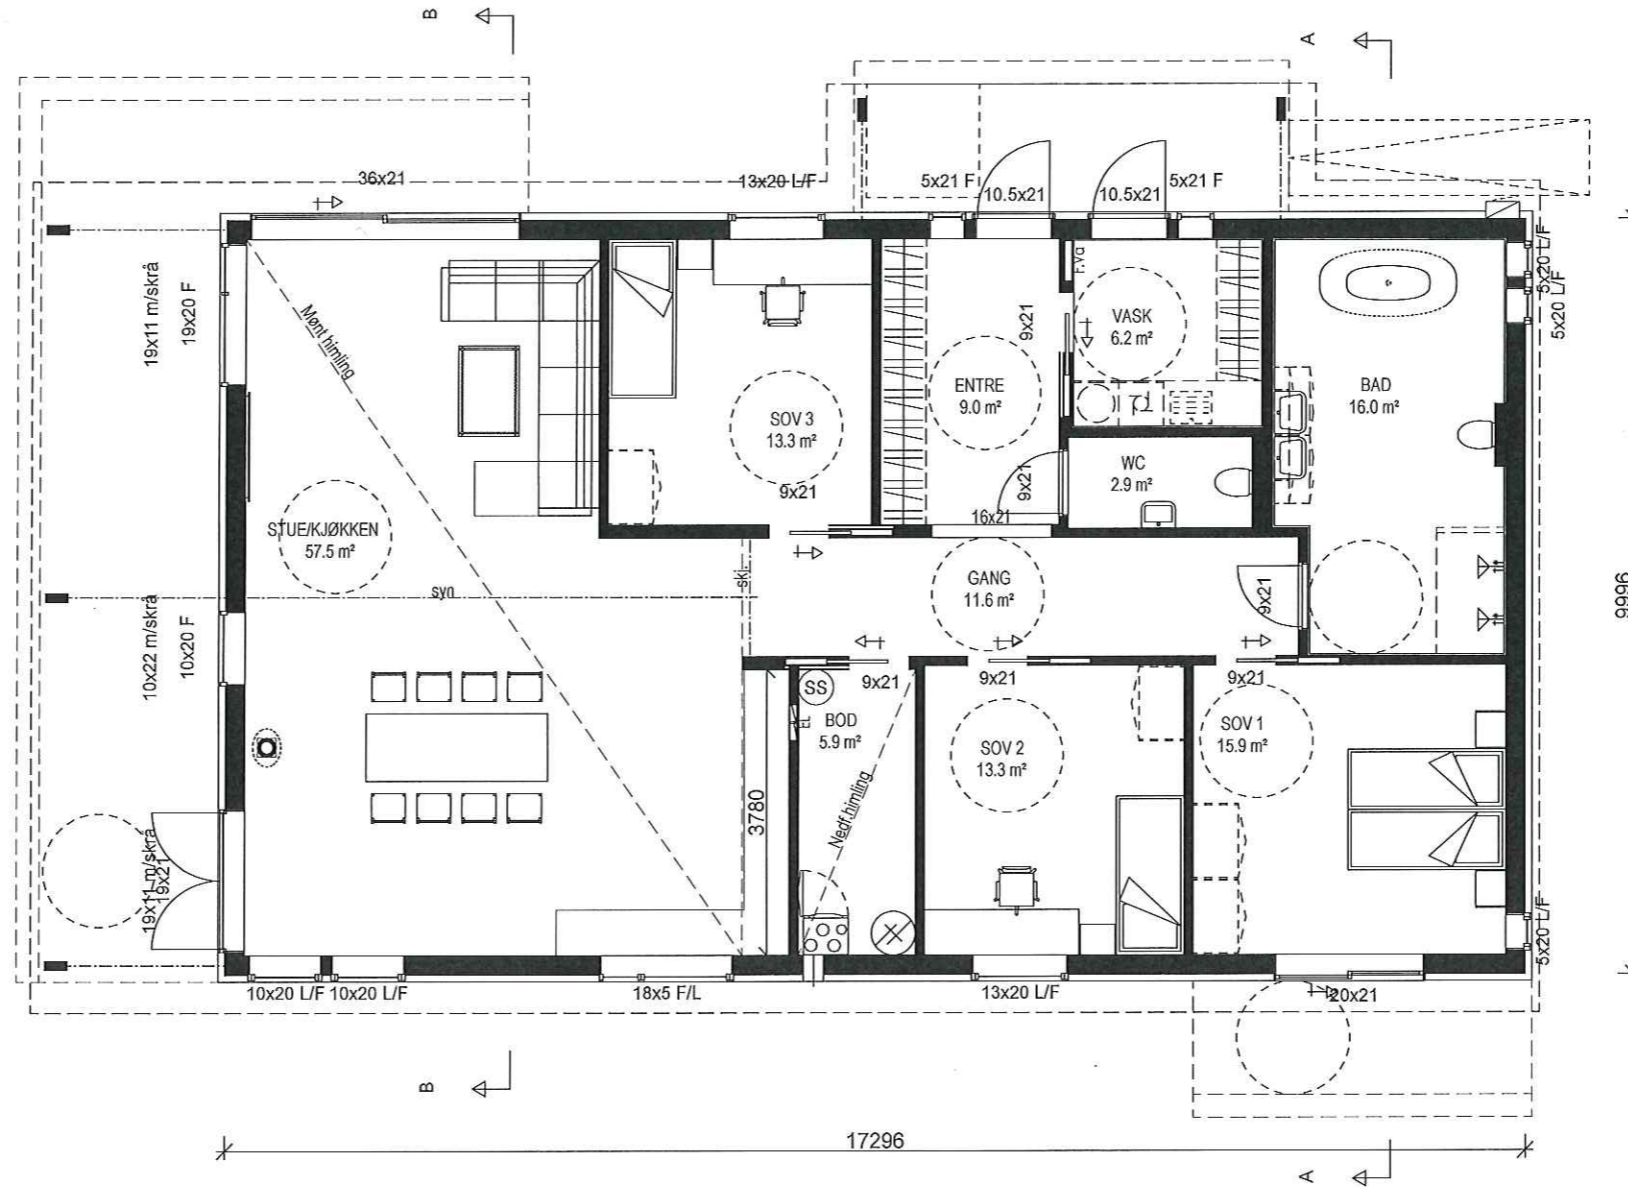

"Moderne"
DALSHEIM spes.

HOVEDPLAN 1.etg

BoligPartner

Denne tegning tilhører BoligPartner AS og kan ikke benyttes uten skriftlig samtykke

Tiltakshaver :
Margrethe Drange

Byggeplass :
Stølhaugane 11, 5911 Alversund

Dette tiltaket er prosjektert etter TEK 17


Gnr: 141
Bnr: 87
Fnr:

MÅL 1 : 100


Dato 02.06.2020 Sign. aws

Pnr.: 238010044


Tegnings Nr.
— 502

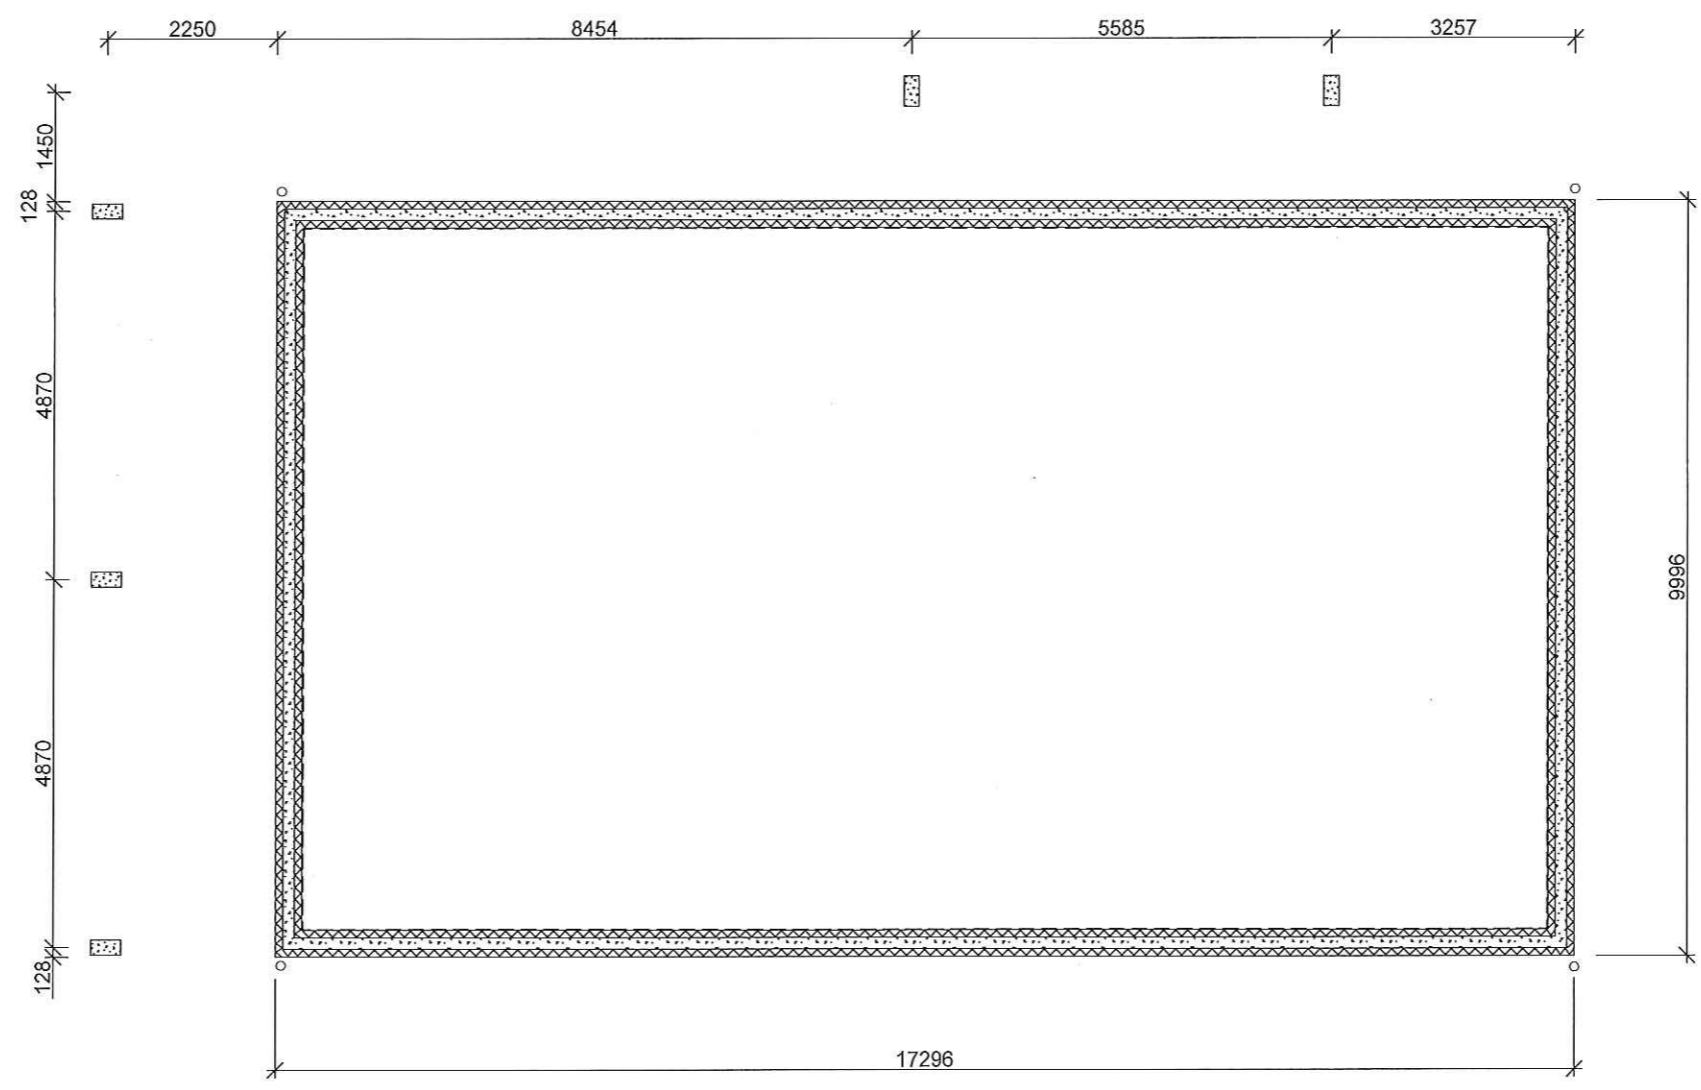


"Moderne"
DALSHEIM spes.

STØPT PLATE PÅ MARK  <small>Denne tegning tilhører BoligPartner AS og kan ikke benyttes uten skriftlig samtykke</small>	Tiltakshaver : Margrethe Drange	Dette tiltaket er prosjektert etter TEK 17 MÅL 1 : 100
	Byggeplass : Stølhaugane 11, 5911 Alversund	Gnr: 141 Bnr: 87 Fnr:


Planert terreng
Eksisterende terreng

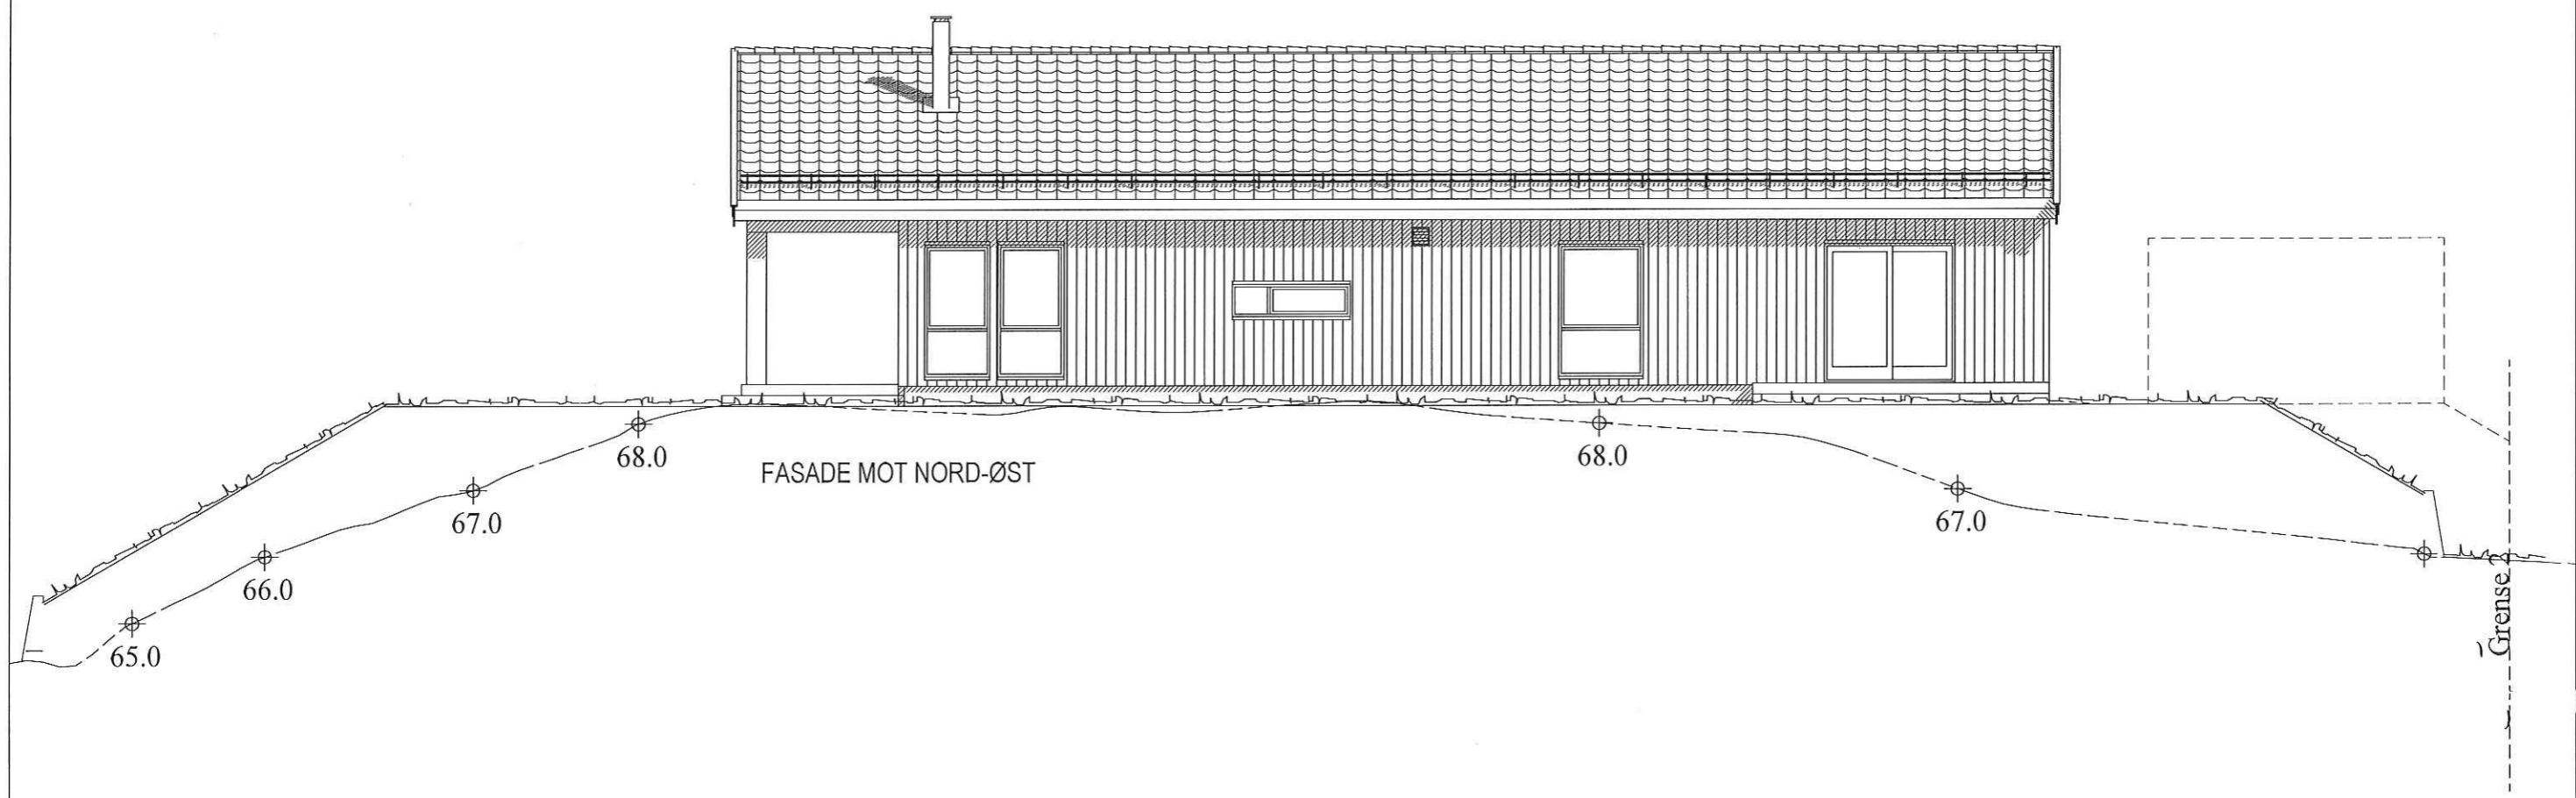


"Moderne"
DALSHEIM spes.

FASADE 1  <small>Denne tegning tilhører BoligPartner AS og kan ikke benyttes uten skriftlig samtykke</small>	Tiltakshaver : Margrethe Drange	Dette tiltaket er prosjektert etter TEK 17 MÅL 1 : 100 Dato 02.06.2020 Sign. aws Pnr.: 238010044
	Byggeplass : Stølhaugane 11, 5911 Alversund	Gnr: 141 Bnr: 87 Fnr:


 Planert terreng
 Eksisterende terreng

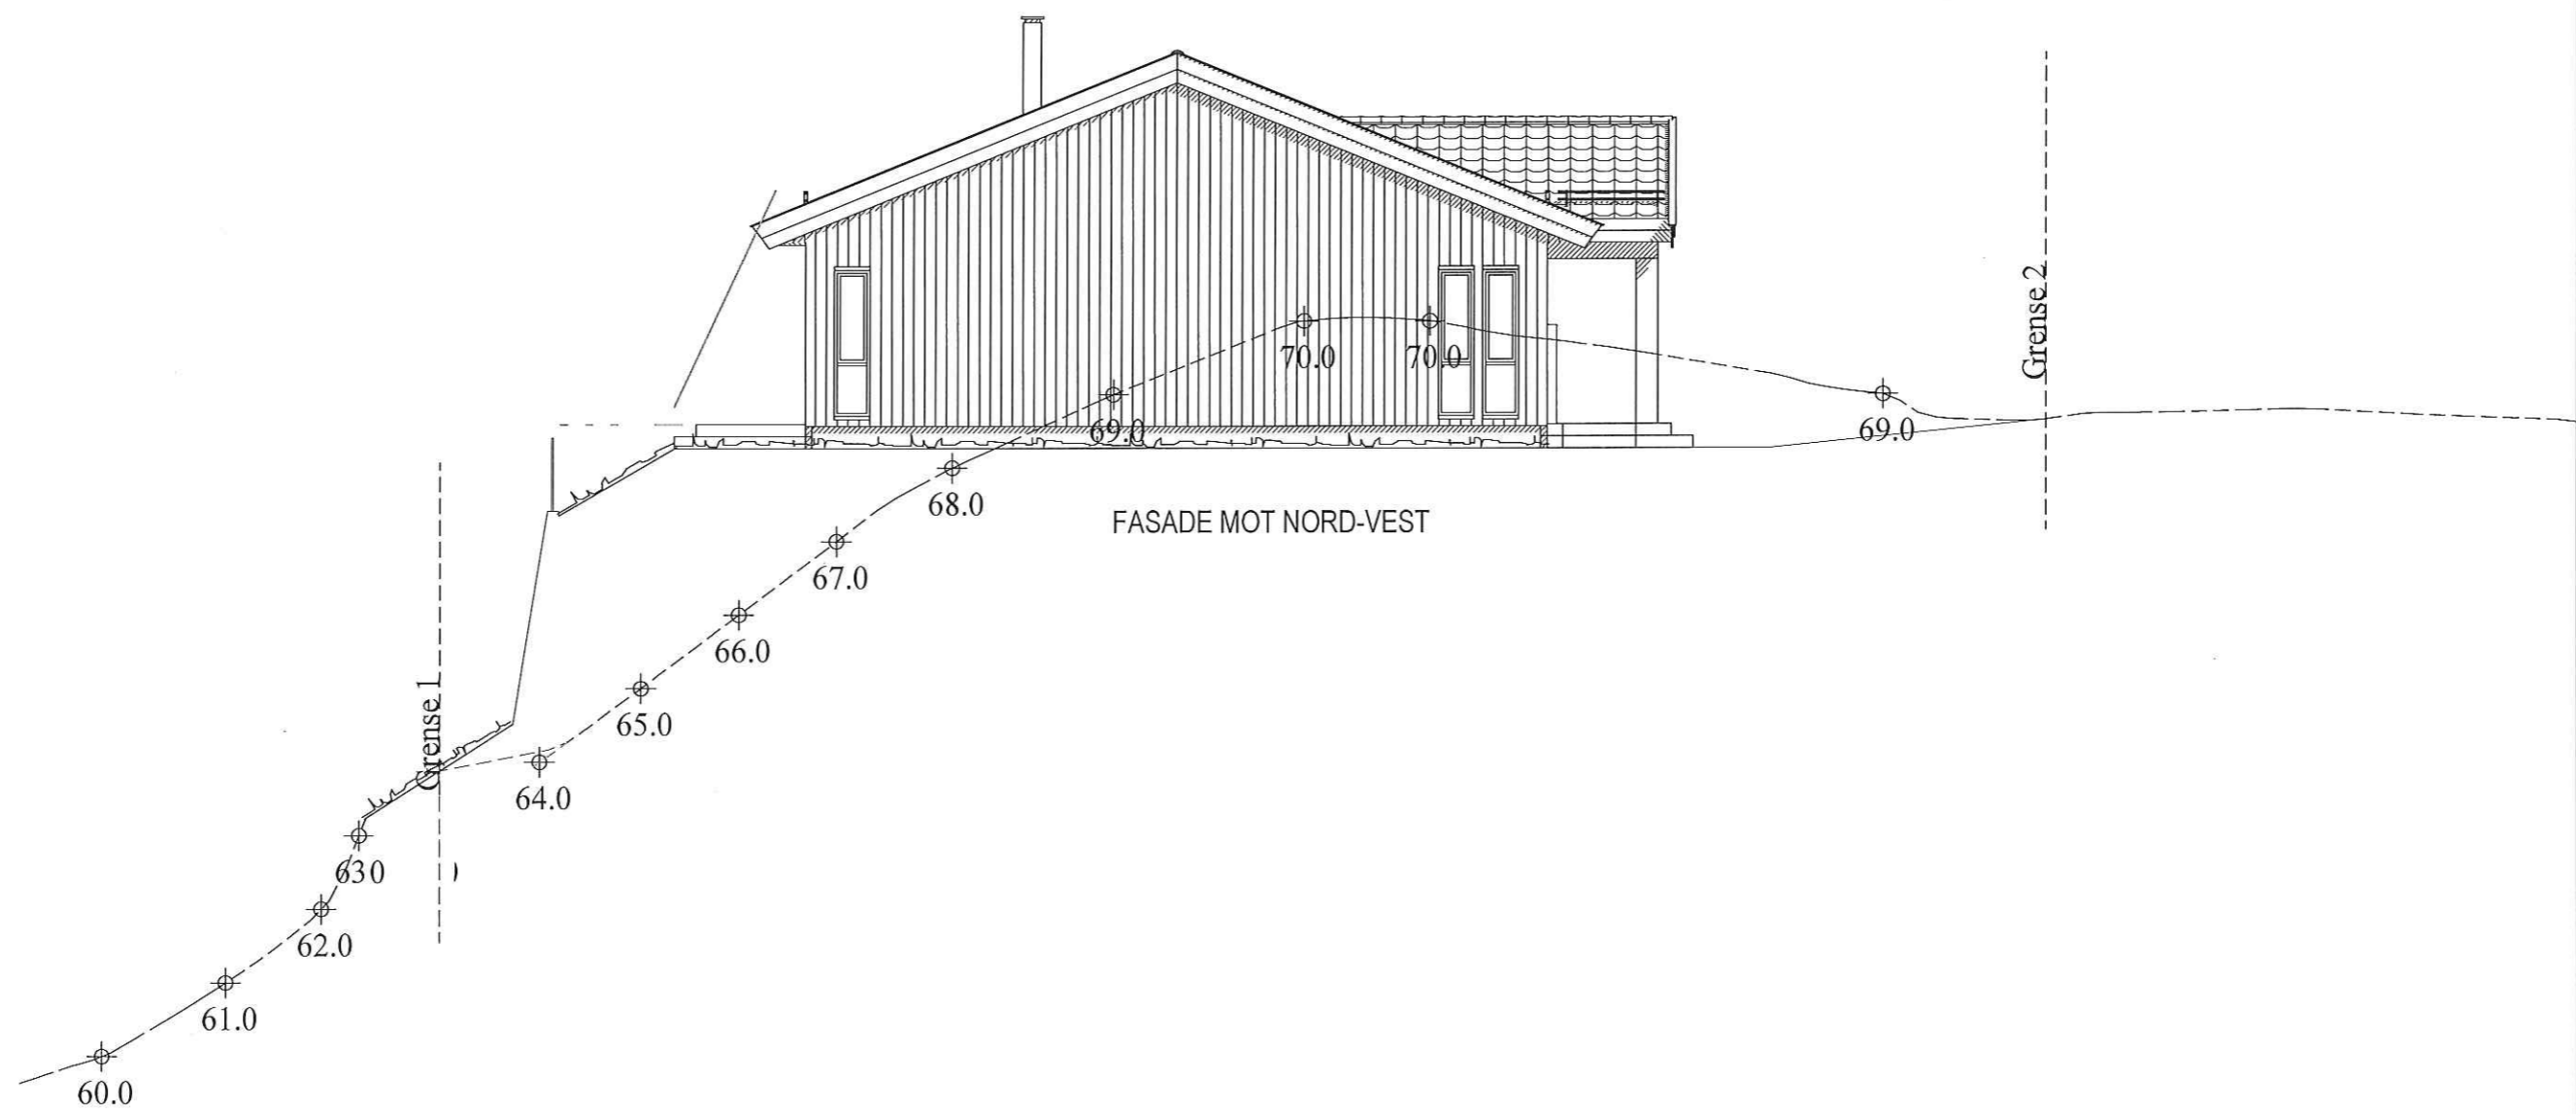

"Moderne"
DALSHHEIM spes.


FASADE 2  <small>Denne tegning tilhører BoligPartner AS og kan ikke benyttes uten skriftlig samtykke</small>	Tiltakshaver : Margrethe Drange	Dette tiltaket er prosjektert etter TEK 17 MÅL 1 : 100
	Byggeplass : Stølhaugane 11, 5911 Alversund	Gnr: 141 Bnr: 87 Fnr:

Planert terreng
Eksisterende terreng

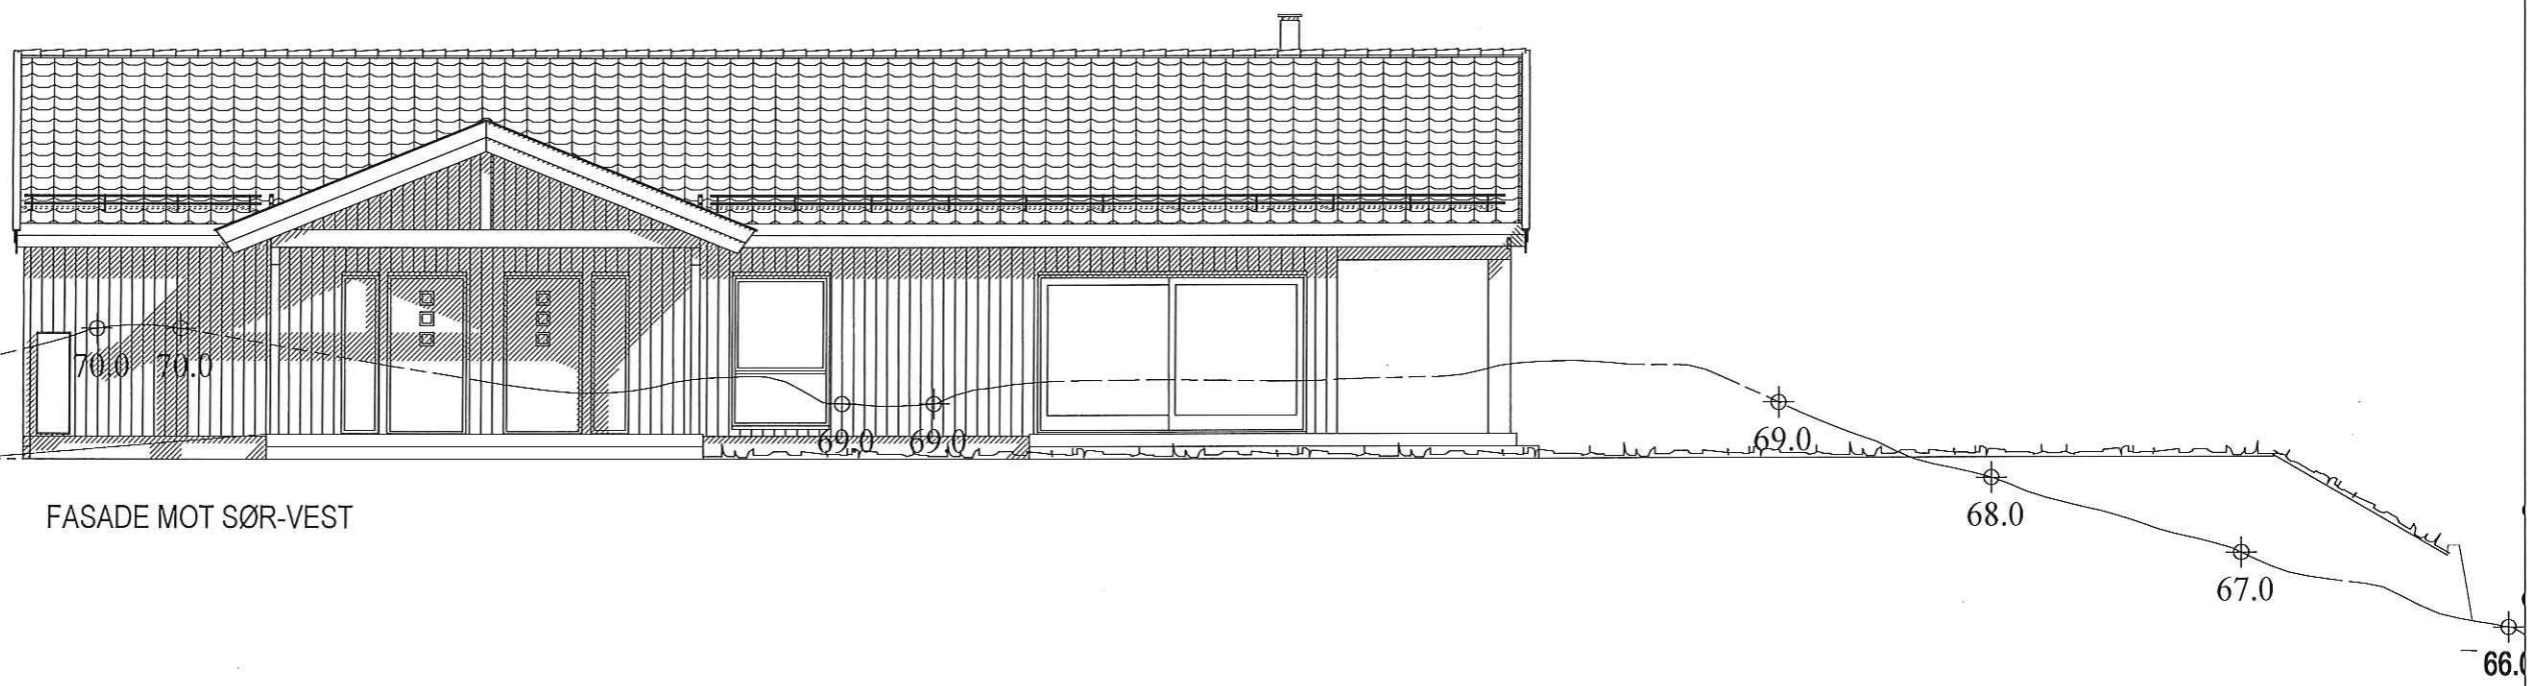


FASADE MOT SØR-VEST


"Moderne"
DALSHEIM spes.

FASADE 3  <small>Denne tegning tilhører BoligPartner AS og kan ikke benyttes uten skriftlig samtykke</small>	Tiltakshaver : Margrethe Drange	Dette tiltaket er prosjektert etter TEK 17 MÅL 1 : 100
	Byggeplass : Stølhaugane 11, 5911 Alversund	Gnr: 141 Bnr: 87 Fnr:

Planert terreng
Eksisterende terreng

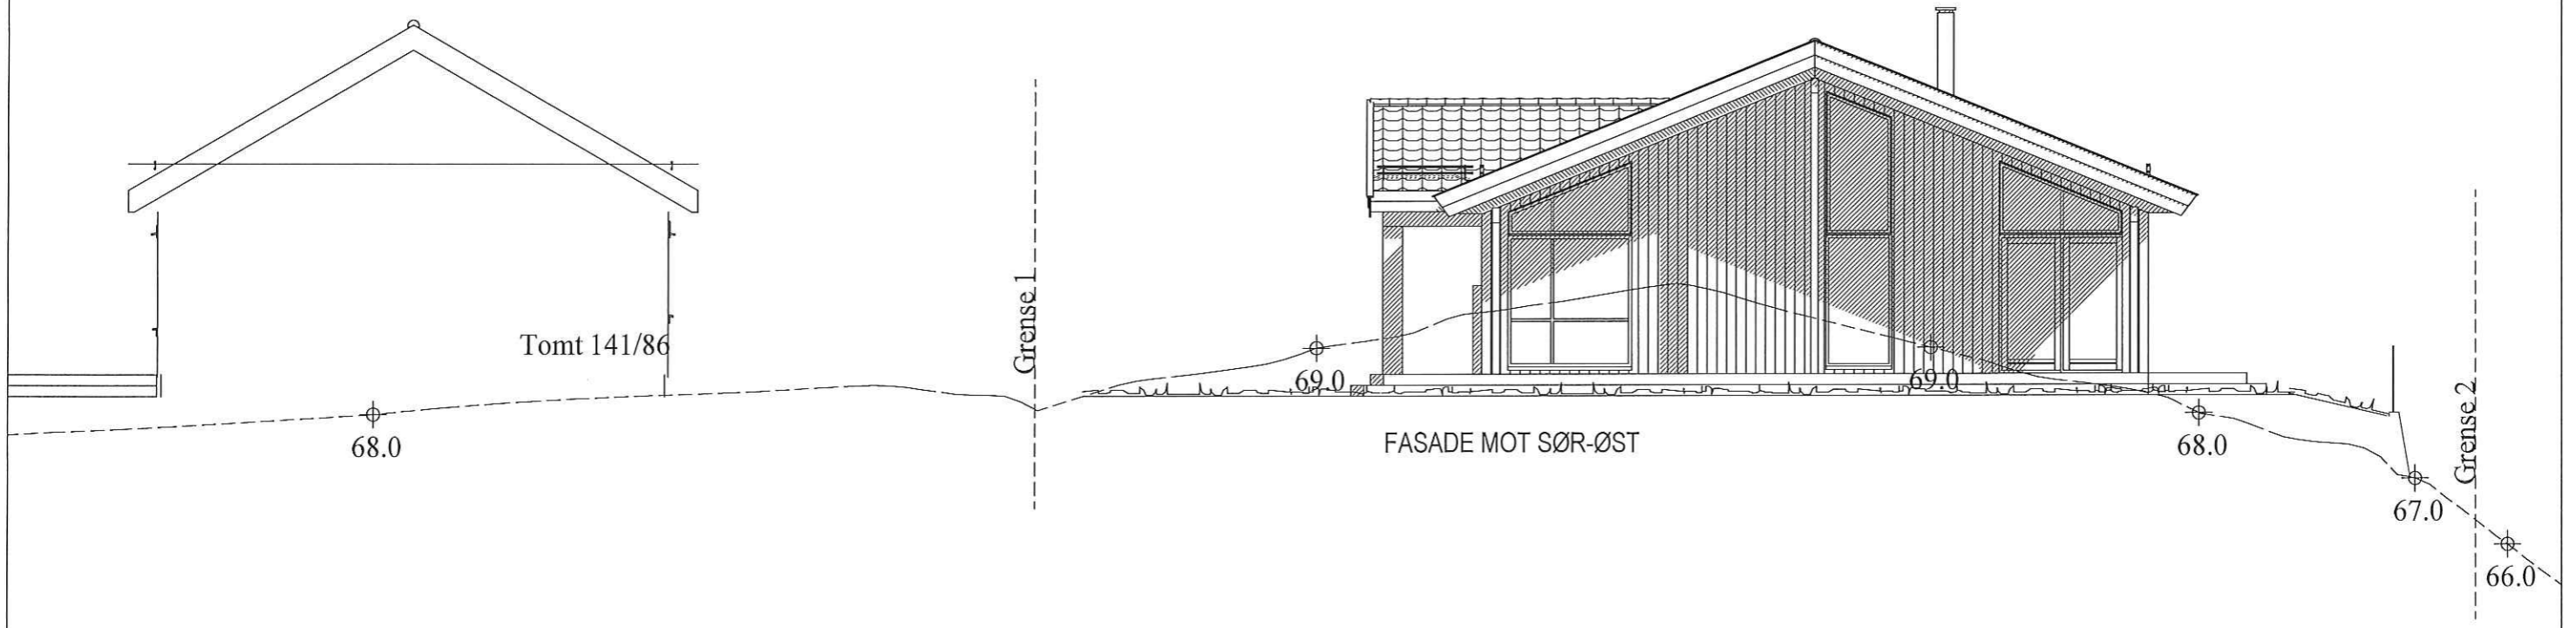

"Moderne"
DALSHEIM spes.

FASADE 4  <small>Denne tegning tilhører BoligPartner AS og kan ikke benyttes uten skriftlig samtykke</small>	Tiltakshaver : Margrethe Drange	Dette tiltaket er prosjektert etter TEK 17 MÅL 1 : 100
	Byggeplass : Stølhaugane 11, 5911 Alversund	Gnr: 141 Bnr: 87 Fnr: