

# SITUASJONSKART

Gnr/Bnr: 179/7  
Adresse:  
Eigar/søkar: Agnieszka og Jaroslaw Wlodarczyk

Kvalitet :

Målestokk: 1:2000  
Dato: 26.06.2020




Gjeldande plan : Kommunedelplanen for Lindås  
Planformål : Eigedom som skal vurderast som LNF spreidd

Vår referanse:

Sign. ....

- |  |                        |  |            |
|--|------------------------|--|------------|
|  | Gjerde                 |  | Bolighus   |
|  | Usikker eigedomsgrense |  | Andre bygg |
|  | Målt eigedomsgrense    |  |            |

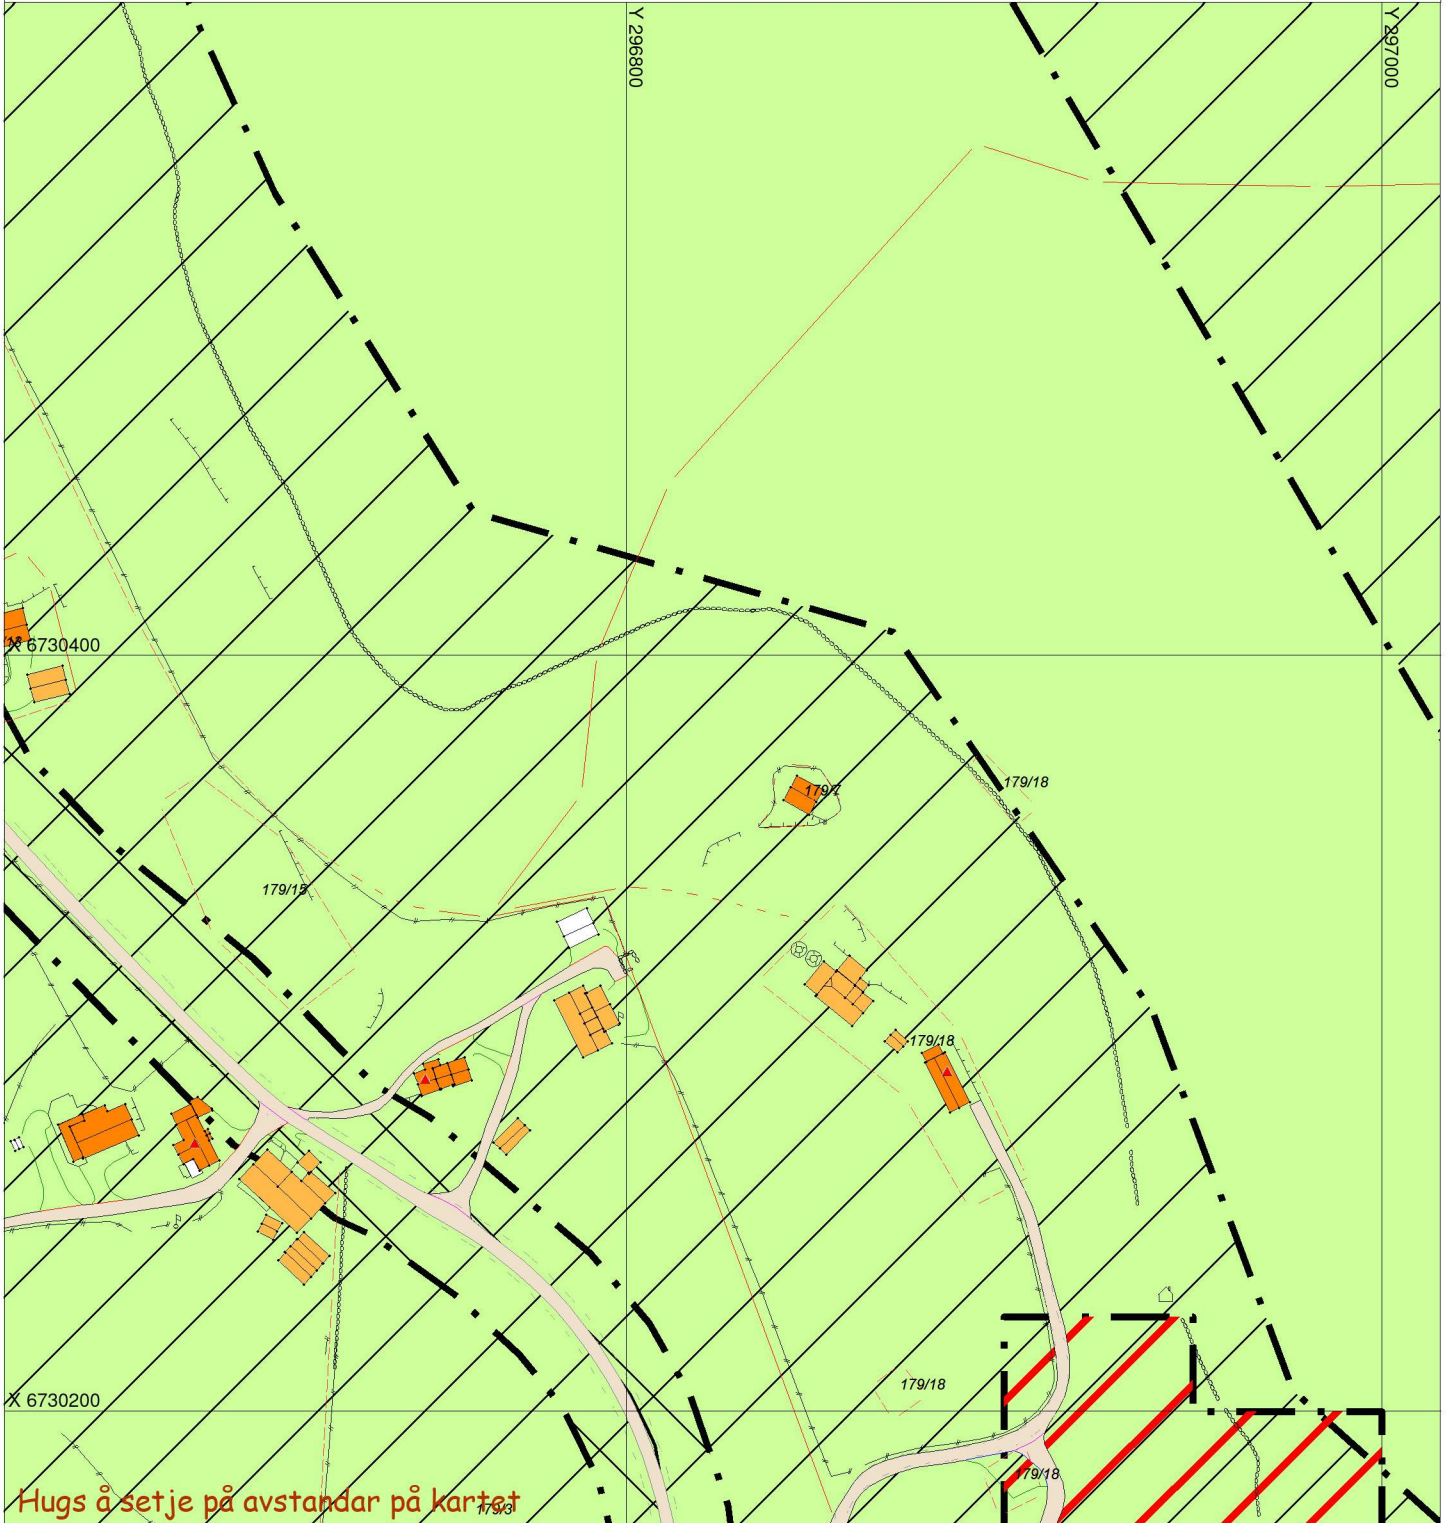

## SITUASJONSPLAN

Tiltak

Underskrift Situasjonsplan

Dato