
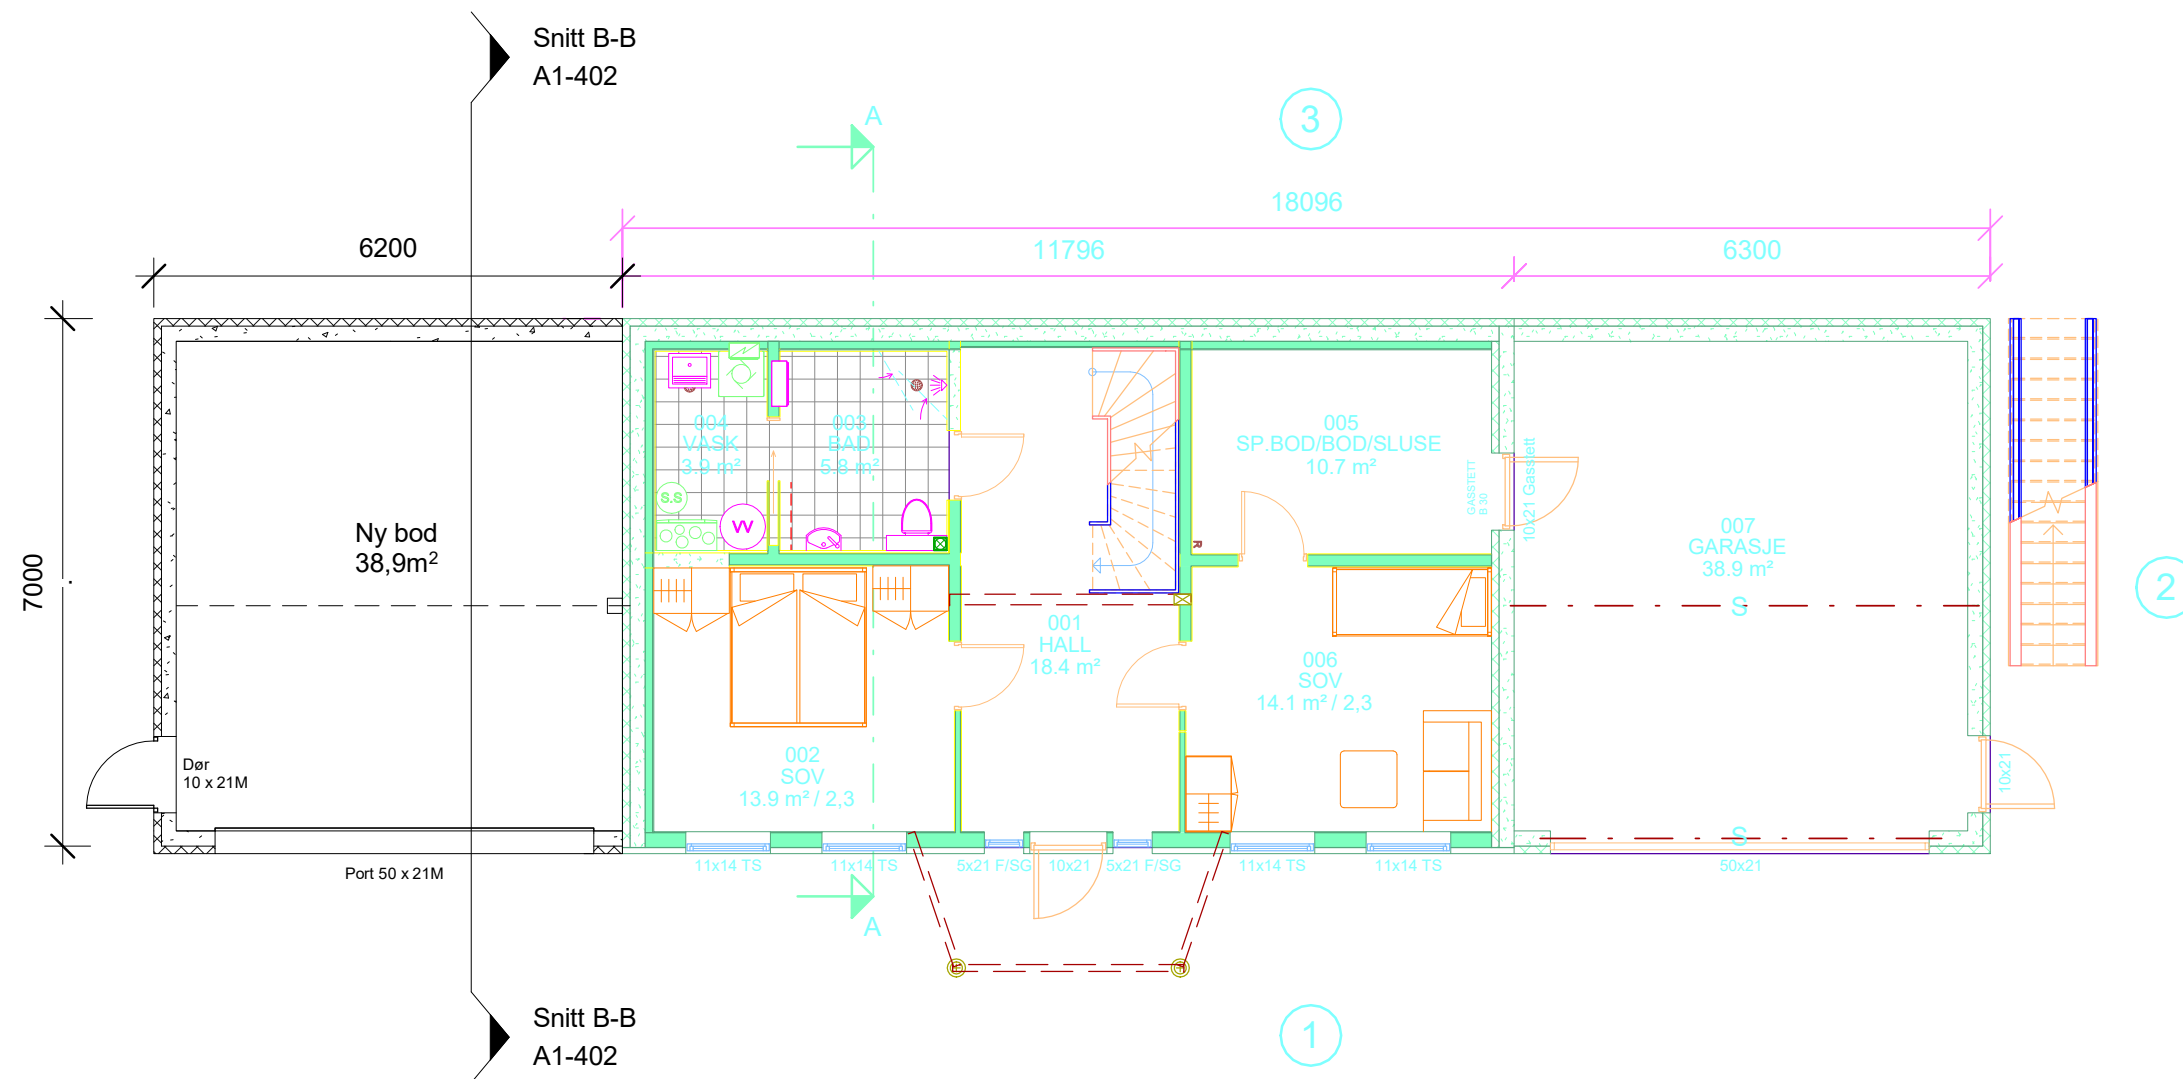
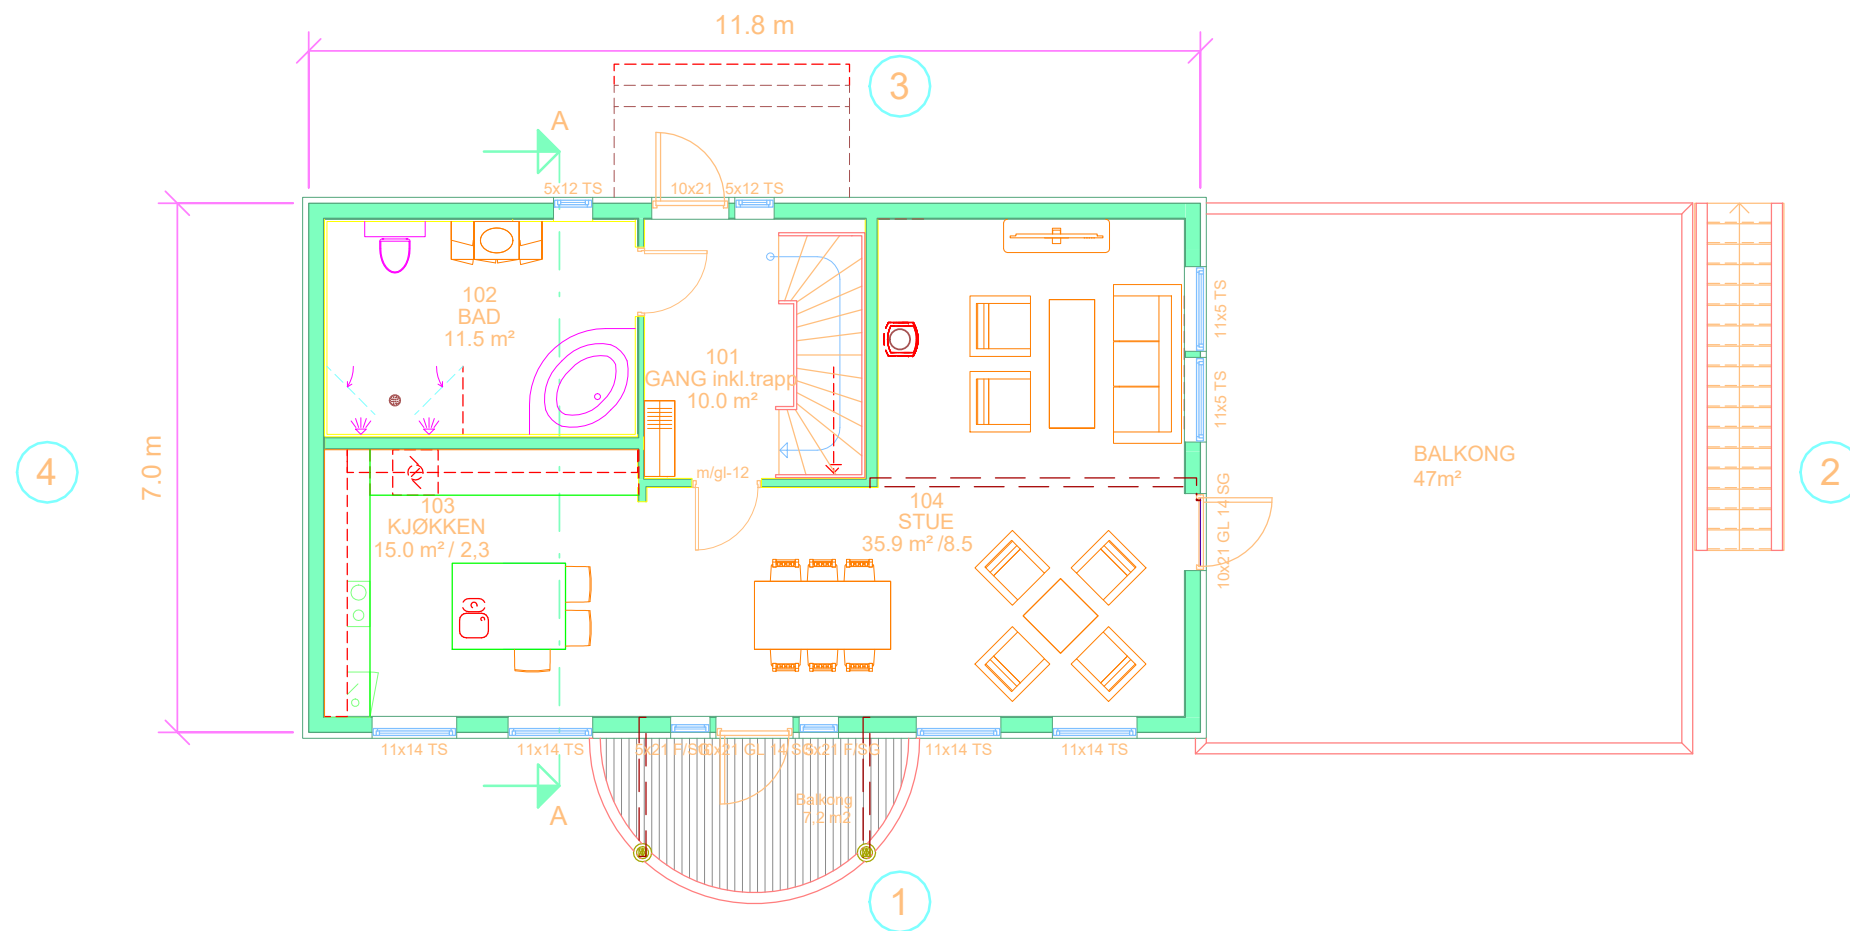


REV.	DATO	BESKRIVELSE	TEGN.	KONTR.
PROSJEKT-NR.: 20005		<b>ARKITEKTKONTORET BØRTVEIT &amp; CARLSEN AS</b> HAGELLIA 6 · 5914 ISDALSTØ TELEFON 400 41 614 post@arkbc.no		
TEGNET AV: MH/PJC				
KONTR. AV: PJC				
ARKSTØRRELSE: A3		TILTAKSHAVER: Navdal/Rød		
MALESTOKK: 1 : 100		GNR. / BNR.: 196/160		
DATO: 07.04.2020		PROSJEKTNAVN: Naustdalslia 9. Bod med terrasse		
For søknad				
TEGNINGSNUMMER: A1-101		TEGNINGSNAVN: Plan underetasje - EKSISTERENDE	REVISJON:	




REV.	DATO	BESKRIVELSE	TEGN.	KONTR.
PROSJEKT-NR.:	20005	<b>ARKITEKTKONTORET BØRTVEIT &amp; CARLSEN AS</b> HAGELLIA 6 · 5914 ISDALSTØ TELEFON 400 41 614 post@arkbc.no		
TEGNET AV:	MH/PJC			
KONTR. AV:	PJC			
ARKSTØRRELSE:	A3			
MALESTOKK:	1 : 100	TILTAKSHAVER:	Navdal/Rød	
DATO:	07.04.2020	GNR. / BNR.:	196/160	
For søknad		PROSJEKTNAVN:	Naustdalslia 9. Bod med terrasse	
TEGNINGSNUMMER:	A1-101A	TEGNINGSNAVN:	Plan underetasje - TILTAK	
		REVISJON:		




REV.	DATO	BESKRIVELSE	TEGN.	KONTR.
------	------	-------------	-------	--------


PROSJEKT-NR.: 20005	<b>ARKITEKTKONTORET BØRTVEIT &amp; CARLSEN AS</b> HAGELLIA 6 · 5914 ISDALSTØ TELEFON 400 41 614 post@arkbc.no	
TEGNET AV: MH/PJC		
KONTR. AV: PJC		
ARKSTØRRELSE: A3	TILTAKSHAVER: Navdal/Rød	<b>Naustdalslia 9. Bod med terrasse</b>
MALESTOKK: 1 : 100	GNR. / BNR.: 196/160	
DATO: 07.04.2020	TEGNINGSNUMMER: A1-102	
For søknad	TEGNINGSNAVN: Plan hovedetasje - EKSISTERENDE	REVISJON:

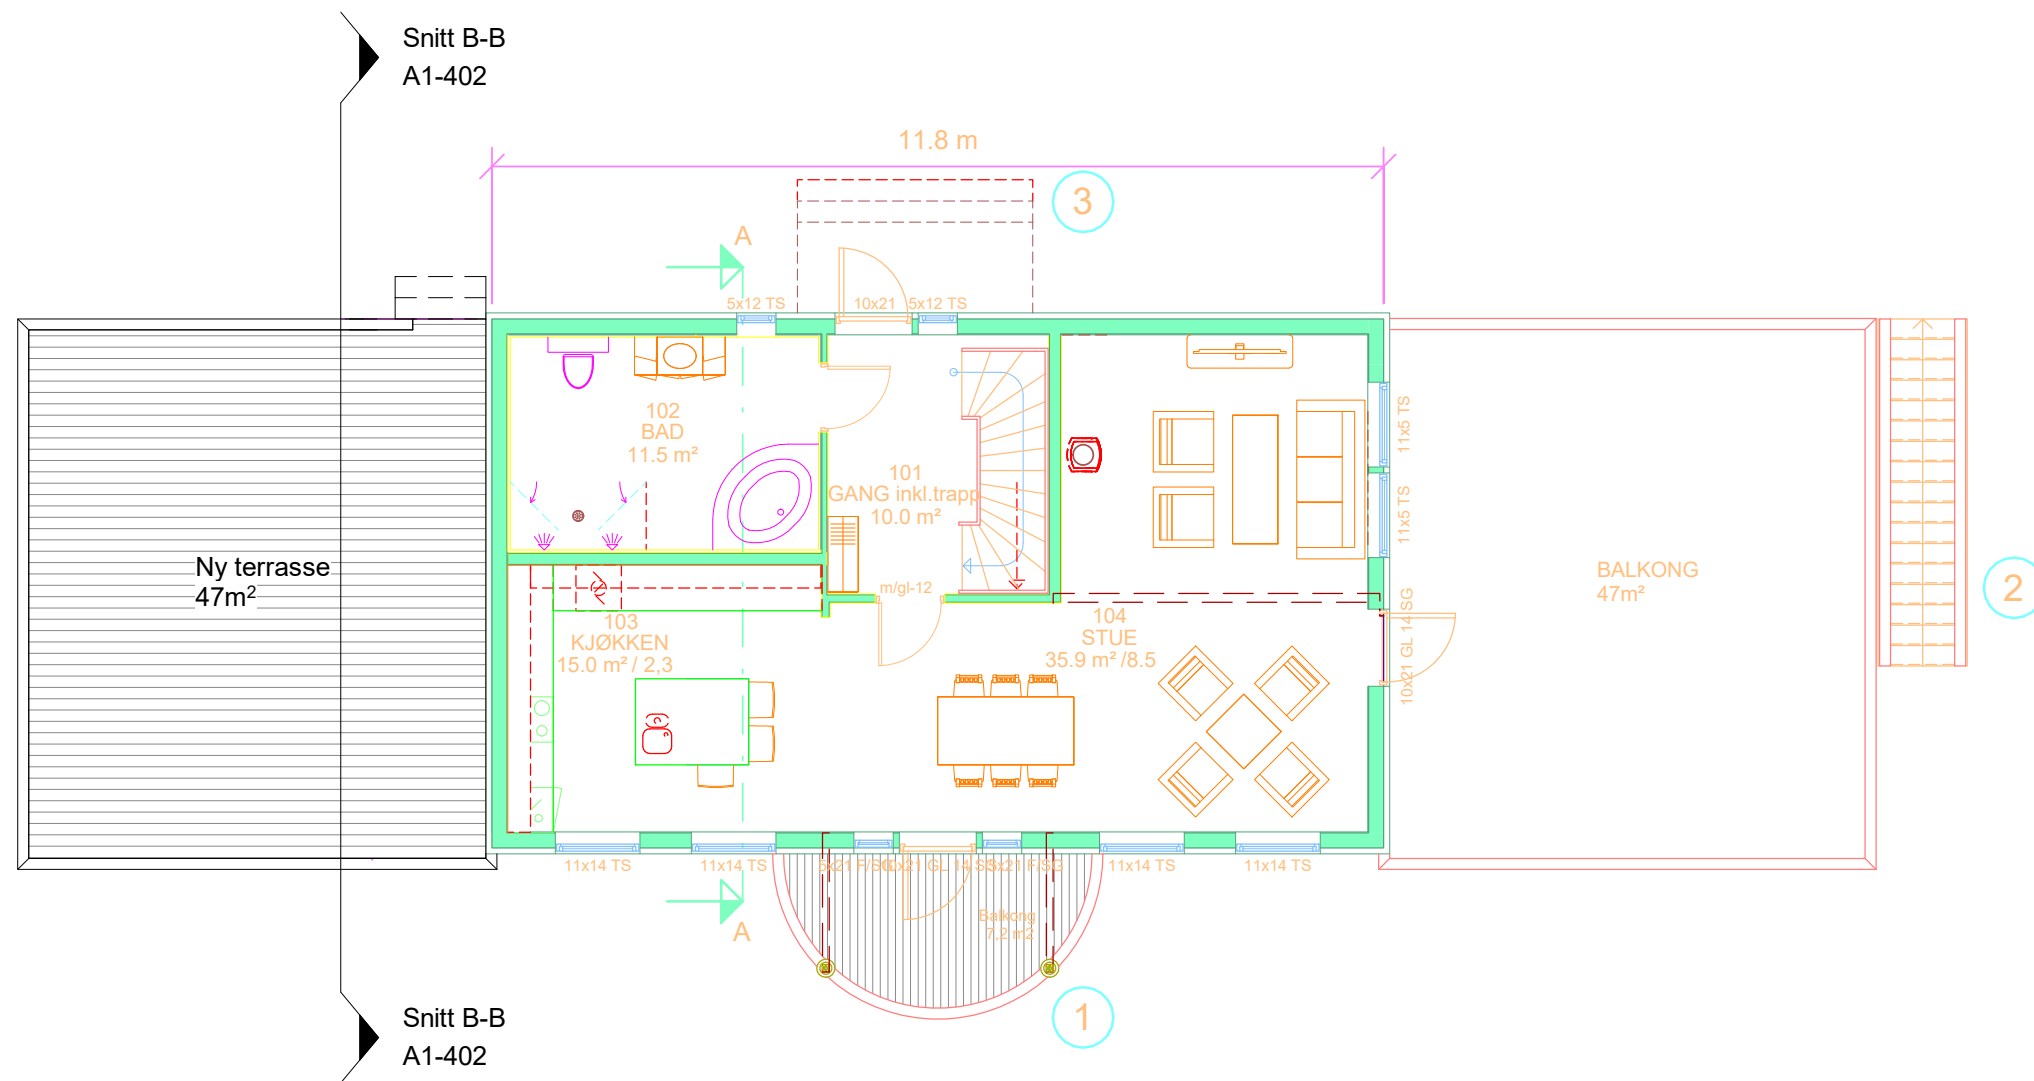

REV.	DATO	BESKRIVELSE	TEGN.	KONTR.
PROSJEKT-NR.: 20005		<b>ARKITEKTKONTORET BØRTVEIT &amp; CARLSEN AS</b> HAGELLIA 6 · 5914 ISDALSTØ TELEFON 400 41 614 post@arkbc.no		
TEGNET AV: MH/PJC				
KONTR. AV: PJC				
ARKSTØRRELSE: A3		TILTAKSHAVER: Navdal/Rød		
MALESTOKK: 1 : 100		GNR. / BNR.: 196/160		
DATO: 07.04.2020		PROSJEKTNAMN: Naustdalslia 9. Bod med terrasse		
For søknad				
TEGNINGSNUMMER: A1-102A		TEGNINGSNAMN: Plan hovedetasje - TILTAK		REVISJON:

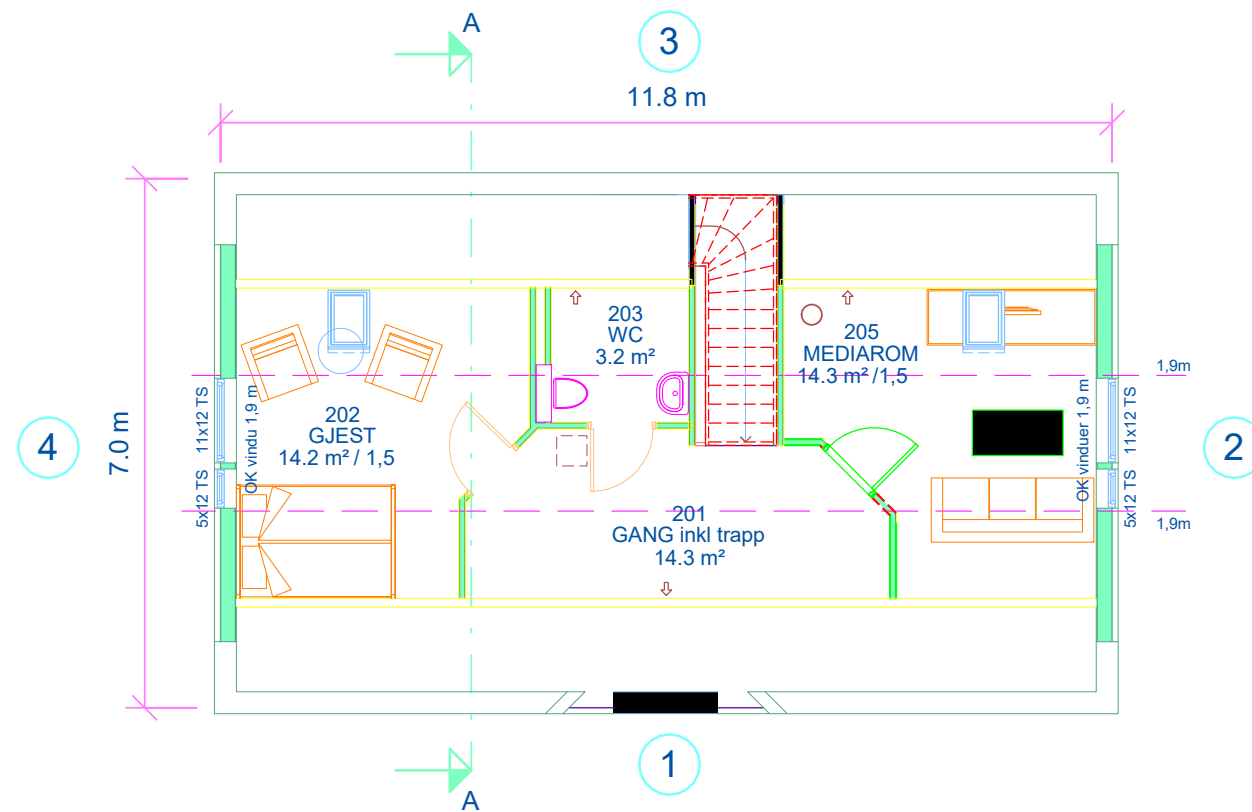

REV.	DATO	BESKRIVELSE	TEGN.	KONTR.
PROSJEKT-NR.:	20005	<b>ARKITEKTKONTORET BØRTVEIT &amp; CARLSEN AS</b> HAGELLIA 6 · 5914 ISDALSTØ TELEFON 400 41 614 post@arkbc.no		
TEGNET AV:	MH/PJC			
KONTR. AV:	PJC			
ARKSTØRRELSE:	A3	TILTAKSHAVER:	Navdal/Rød	
MALESTOKK:	1 : 100	GNR. / BNR.:	196/160	
DATO:	07.04.2020	PROSJEKTNAVN:	Naustdalslia 9. Bod med terrasse	
For søknad				
TEGNINGSNUMMER:	A1-103	TEGNINGSNAVN:	Plan loftsetasje - EKSISTERENDE	
		REVISJON:		

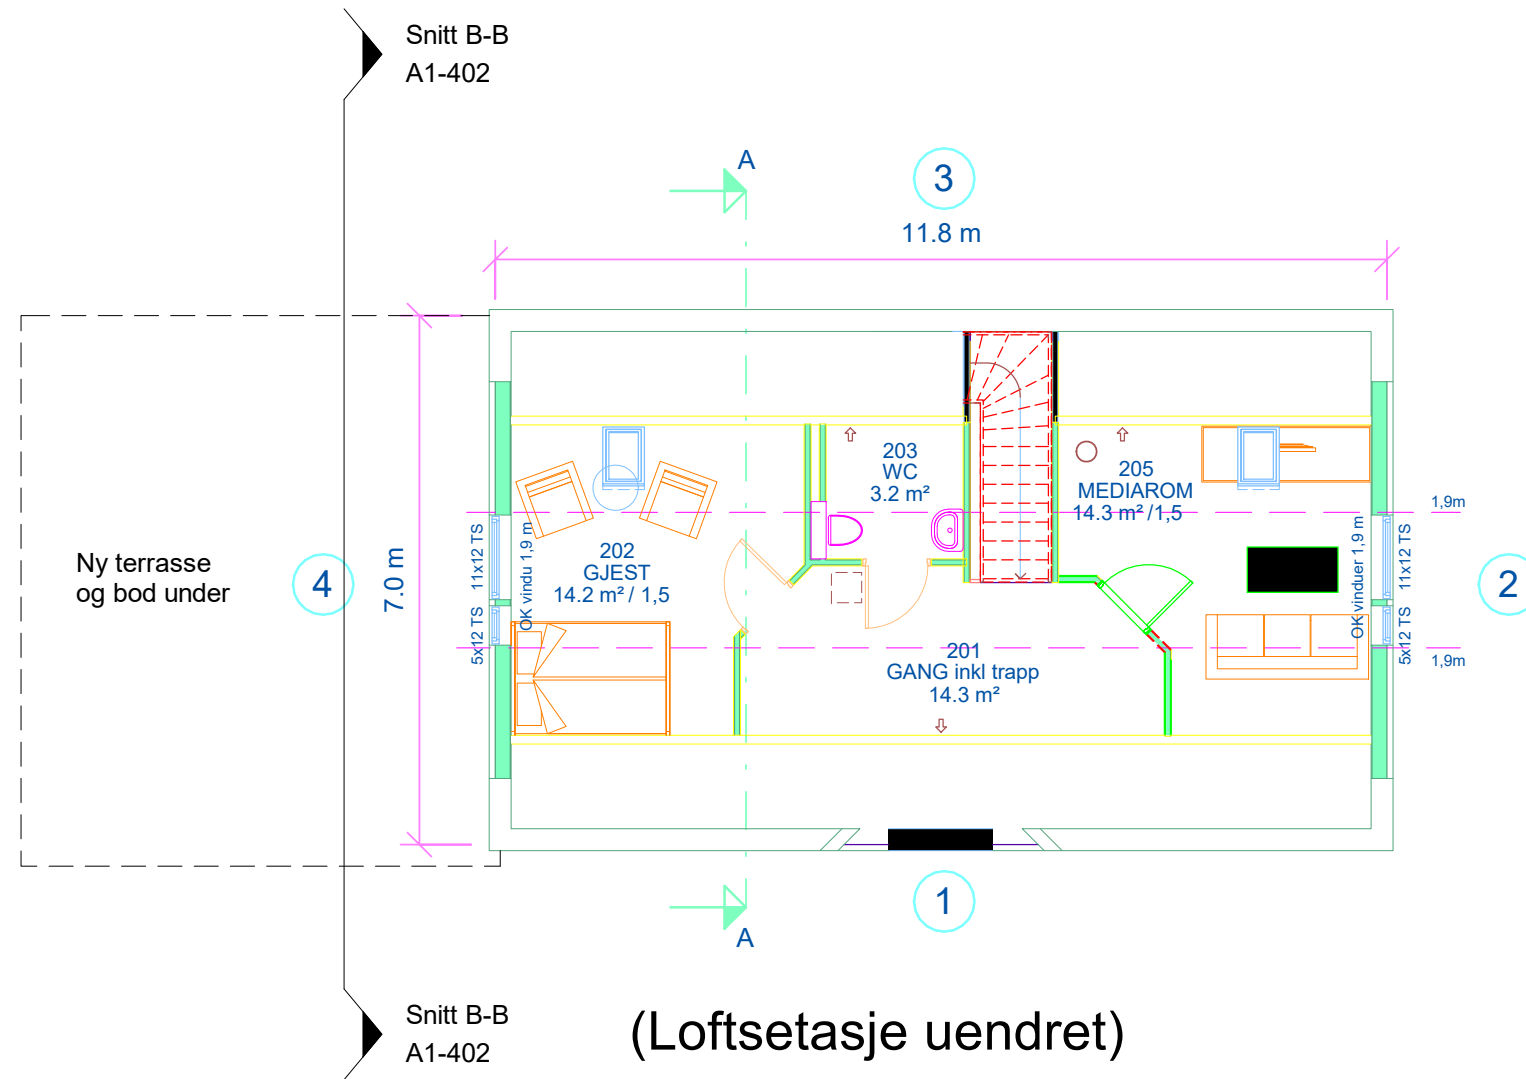

REV.	DATO	BESKRIVELSE	TEGN.	KONTR.
PROSJEKT-NR.:	20005	<b>ARKITEKTKONTORET BØRTVEIT &amp; CARLSEN AS</b> HAGELLIA 6 · 5914 ISDALSTØ TELEFON 400 41 614 post@arkbc.no		
TEGNET AV:	MH/PJC			
KONTR. AV:	PJC			
ARKSTØRRELSE:	A3	TILTAKEHAVER:	Navdal/Rød	
MALESTOKK:	1 : 100	GNR. / BNR.:	196/160	
DATO:	07.04.2020	PROSJEKTNAMN:	Naustdalslia 9. Bod med terrasse	
For søknad				
TEGNINGSNUMMER:	A1-103A	TEGNINGSNAVN:	Plan loftsetasje - TILTAK	
		REVISJON:		