




REV.	DATO	BESKRIVELSE	TEGN.	KONTR.
PROSJEKT-NR.:	20005	ARKITEKTKONTORET BØRTVEIT & CARLSEN AS HAGELLIA 6 · 5914 ISDALSTØ TELEFON 400 41 614 post@arkbc.no		
TEGNET AV:	MH/PJC			
KONTR. AV:	PJC			
ARKSTØRRELSE:	A3	TILTAKSHAVER:	Navdal/Rød	
MALESTOKK:	1 : 50	GNR. / BNR.:	196/160	
DATO:	07.04.2020	PROSJEKTNAMN:	Naustdalslia 9. Bod med terrasse	
For søknad				
TEGNINGSNUMMER:	A1-401	TEGNINGSNAMN:	Snitt A-A - EKSISTERENDE	REVISJON:

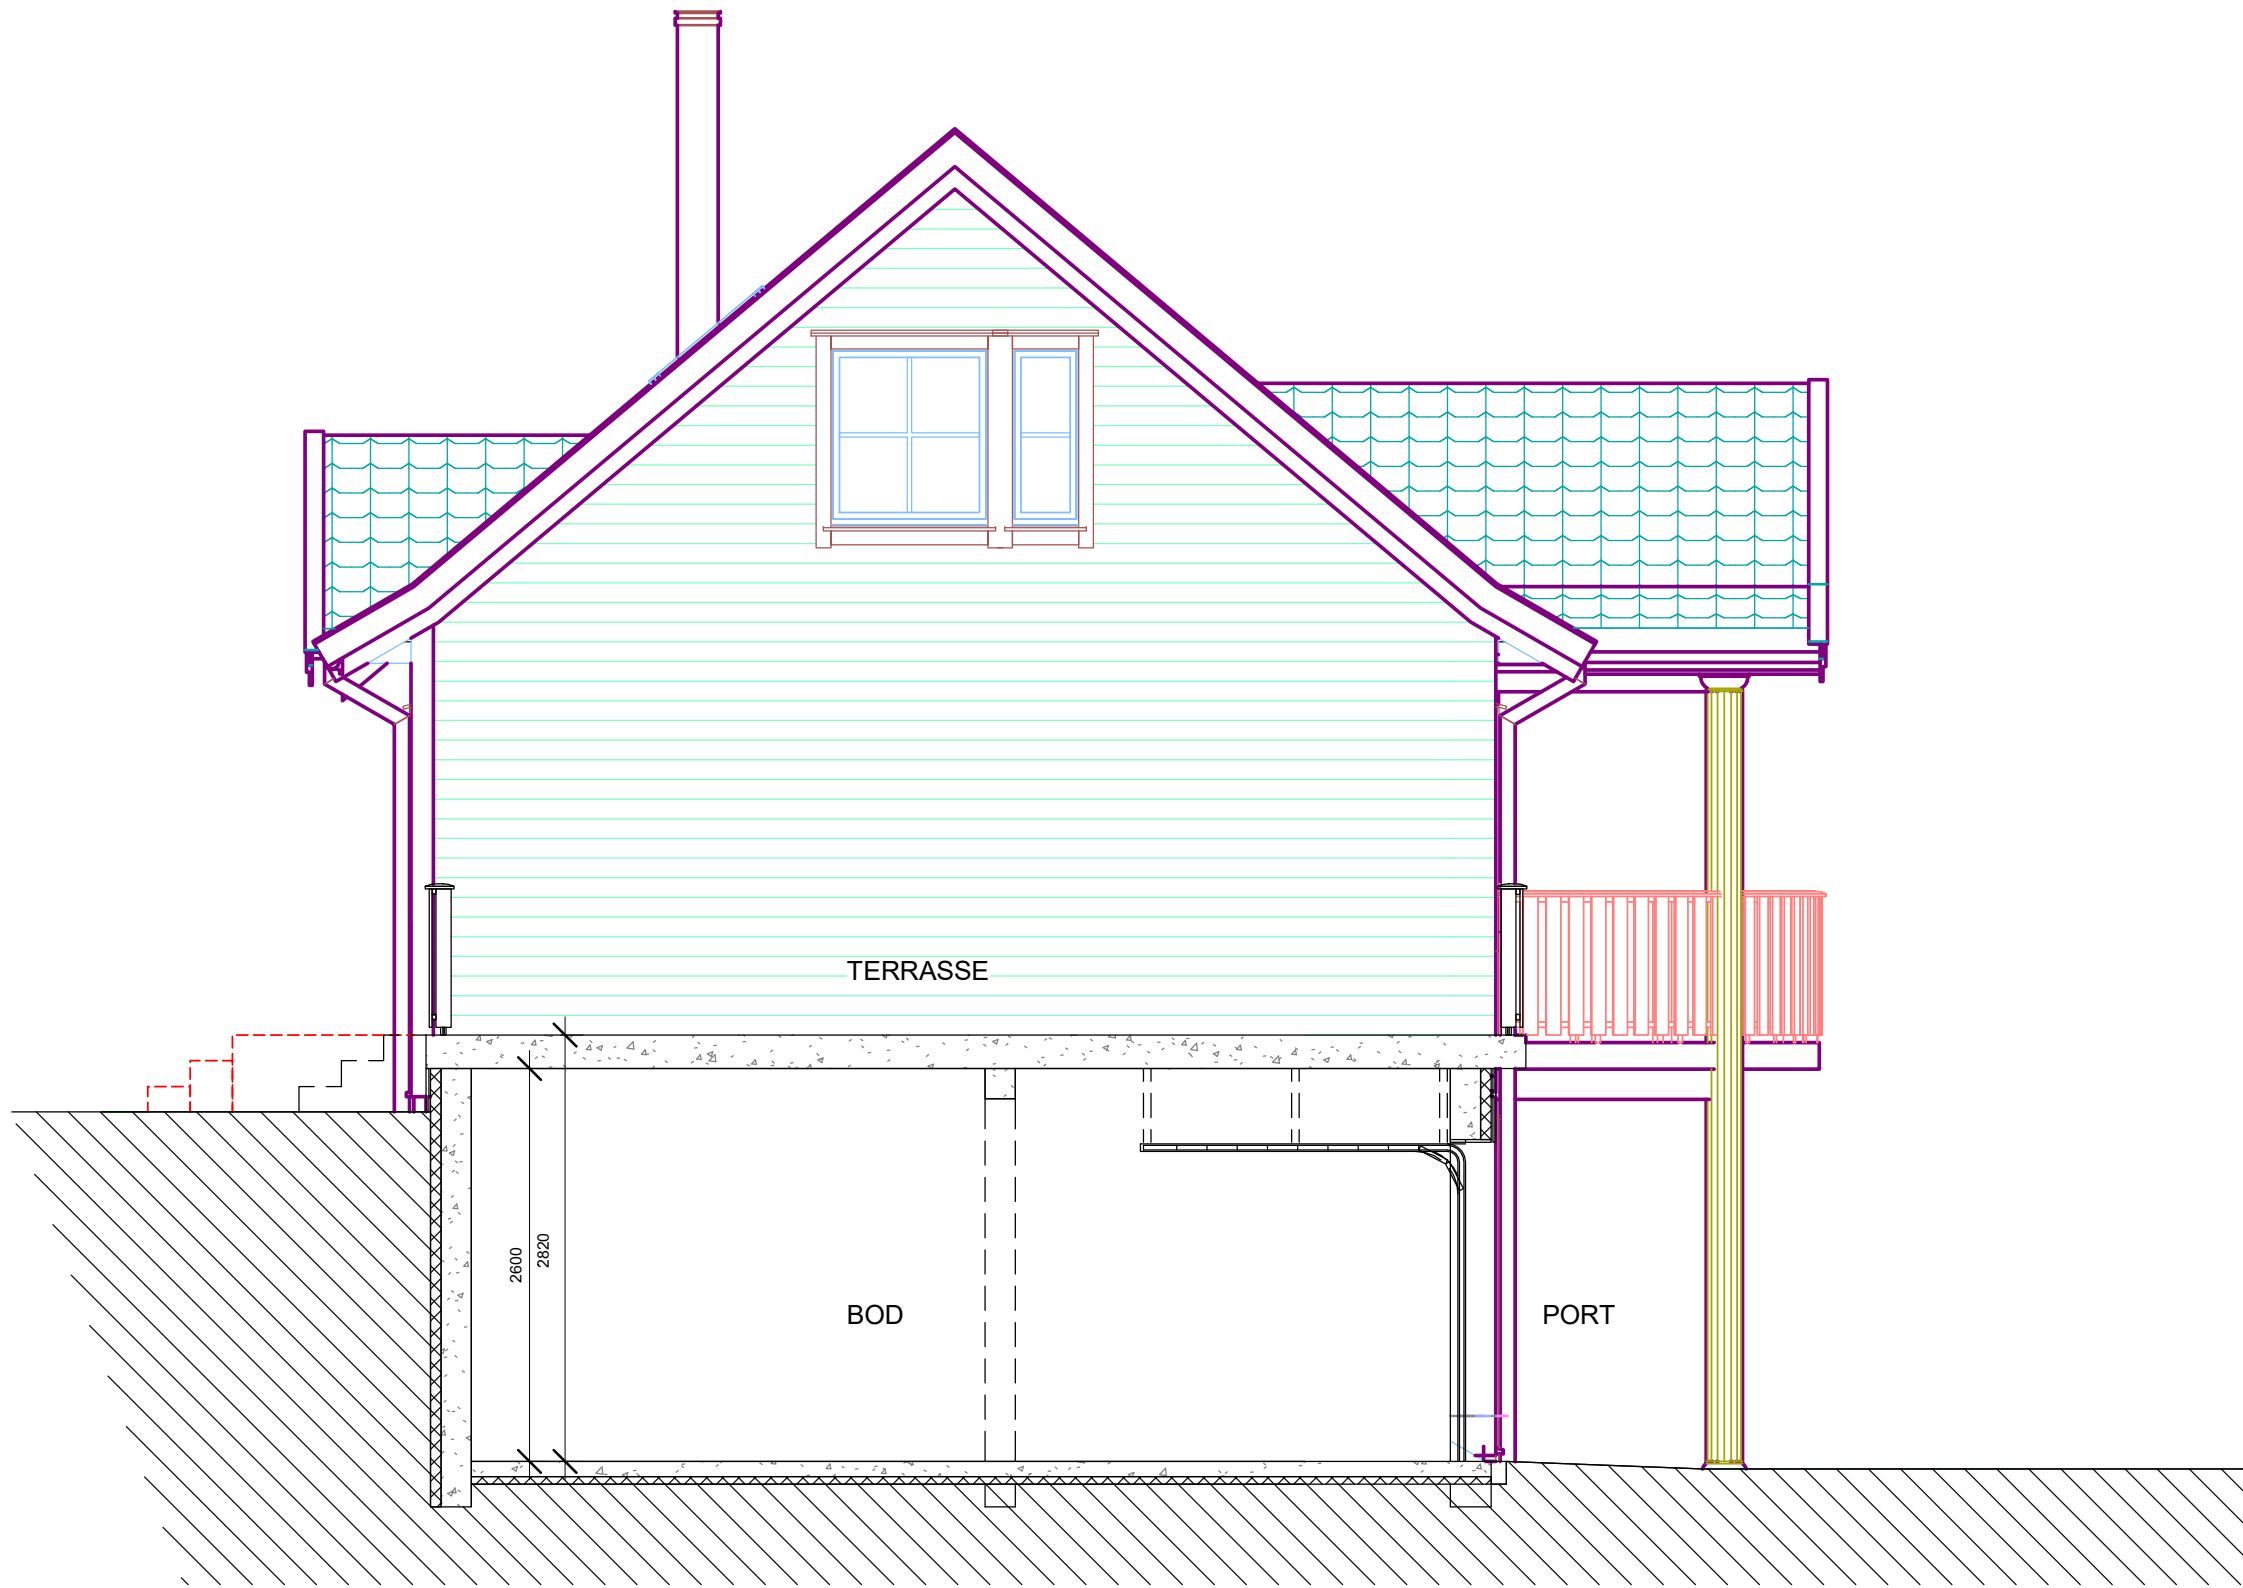

REV.	DATO	BESKRIVELSE	TEGN.	KONTR.
PROSJEKT-NR.: 20005		ARKITEKTKONTORET BØRTVEIT & CARLSEN AS HAGELLIA 6 · 5914 ISDALSTØ TELEFON 400 41 614 post@arkbc.no		
TEGNET AV: MH/PJC				
KONTR. AV: PJC				
ARKSTØRRELSE: A3		TILTAKSHAVER: Navdal/Rød		
MALESTOKK: 1 : 50		GNR. / BNR.: 196/160		
DATO: 07.04.2020		PROSJEKTNAVN: Naustdalslia 9. Bod med terrasse		
For søknad				
TEGNINGSNUMMER: A1-402		TEGNINGSNAVN: Snitt B-B - TILTAK	REVISJON:	

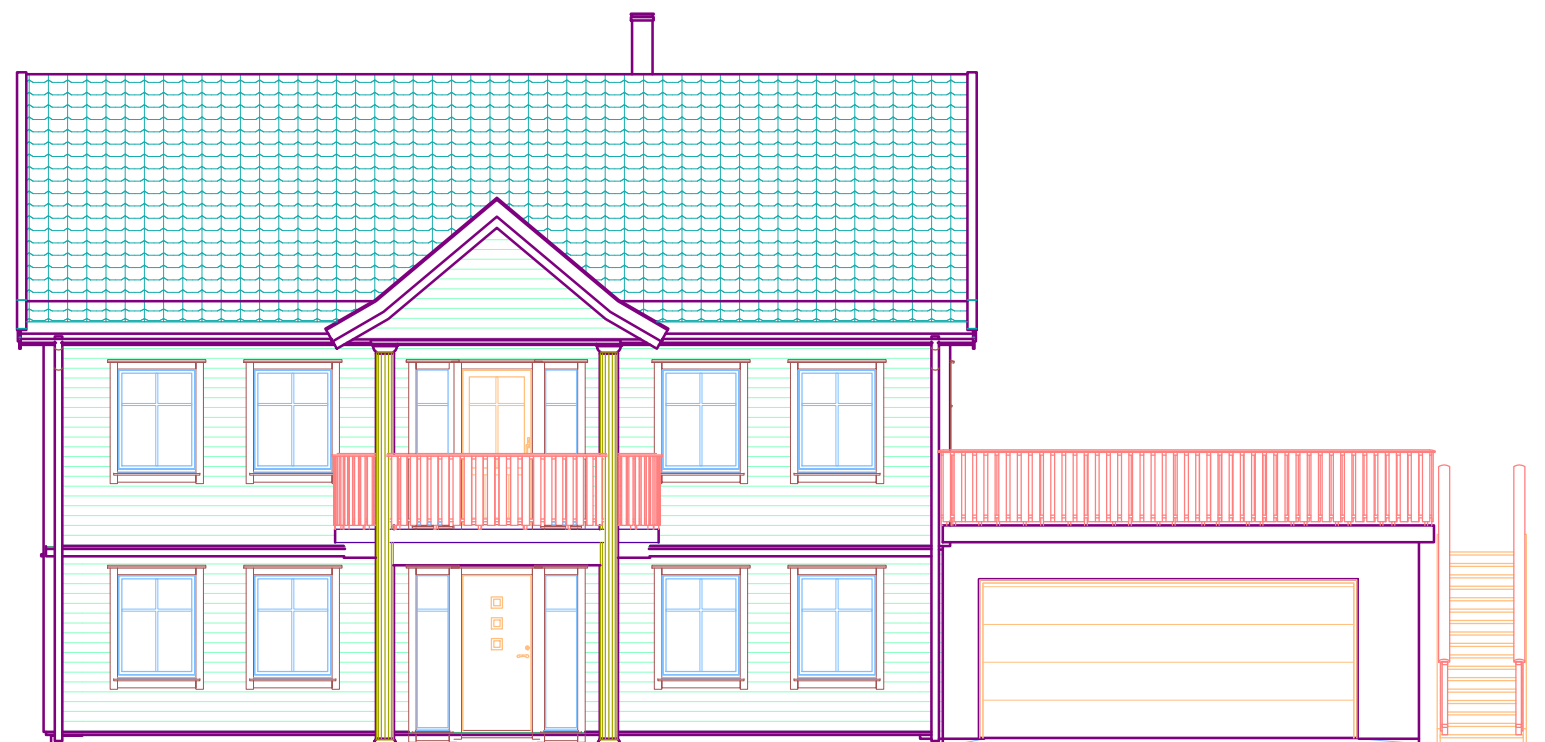

FASADE MOT NORD-ØST

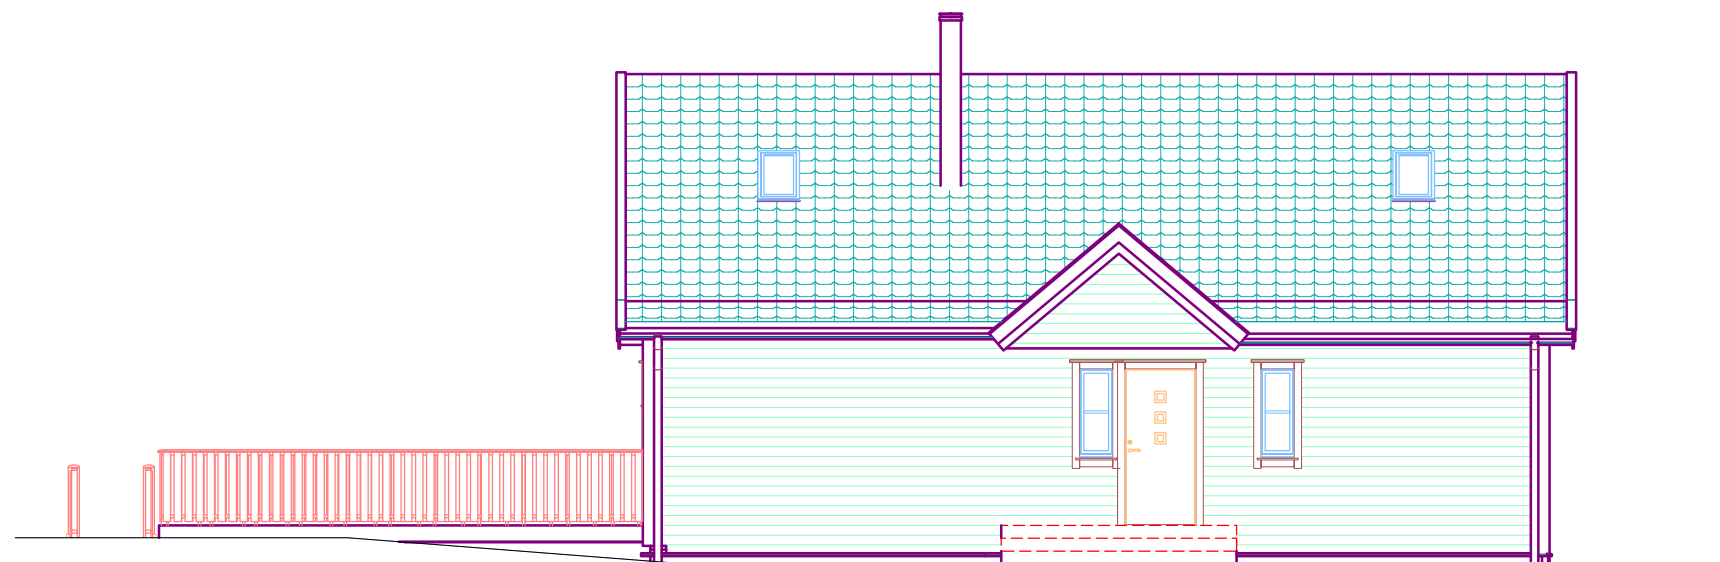

FASADE MOT SØR-VEST


REV.	DATO	BESKRIVELSE	TEGN.	KONTR.
PROSJEKT-NR.:	20005	ARKITEKTKONTORET BØRTVEIT & CARLSEN AS HAGELLIA 6 · 5914 ISDALSTØ TELEFON 400 41 614 post@arkbc.no		
TEGNET AV:	MH/PJC			
KONTR. AV:	PJC			
ARKSTØRRELSE:	A3			
MALESTOKK:	1 : 100	TILTAKSHAVER:	Navdal/Rød	
DATO:	07.04.2020	GNR. / BNR.:	196/160	
For søknad		PROSJEKTNAMN:	Naustdalslia 9. Bod med terrasse	
TEGNINGSNUMMER:	A1-501	TEGNINGSNAMN:	Fasader - EKSISTERENDE	
		REVISJON:		





Ny bod med terrasse over


FASADE MOT NORD-ØST

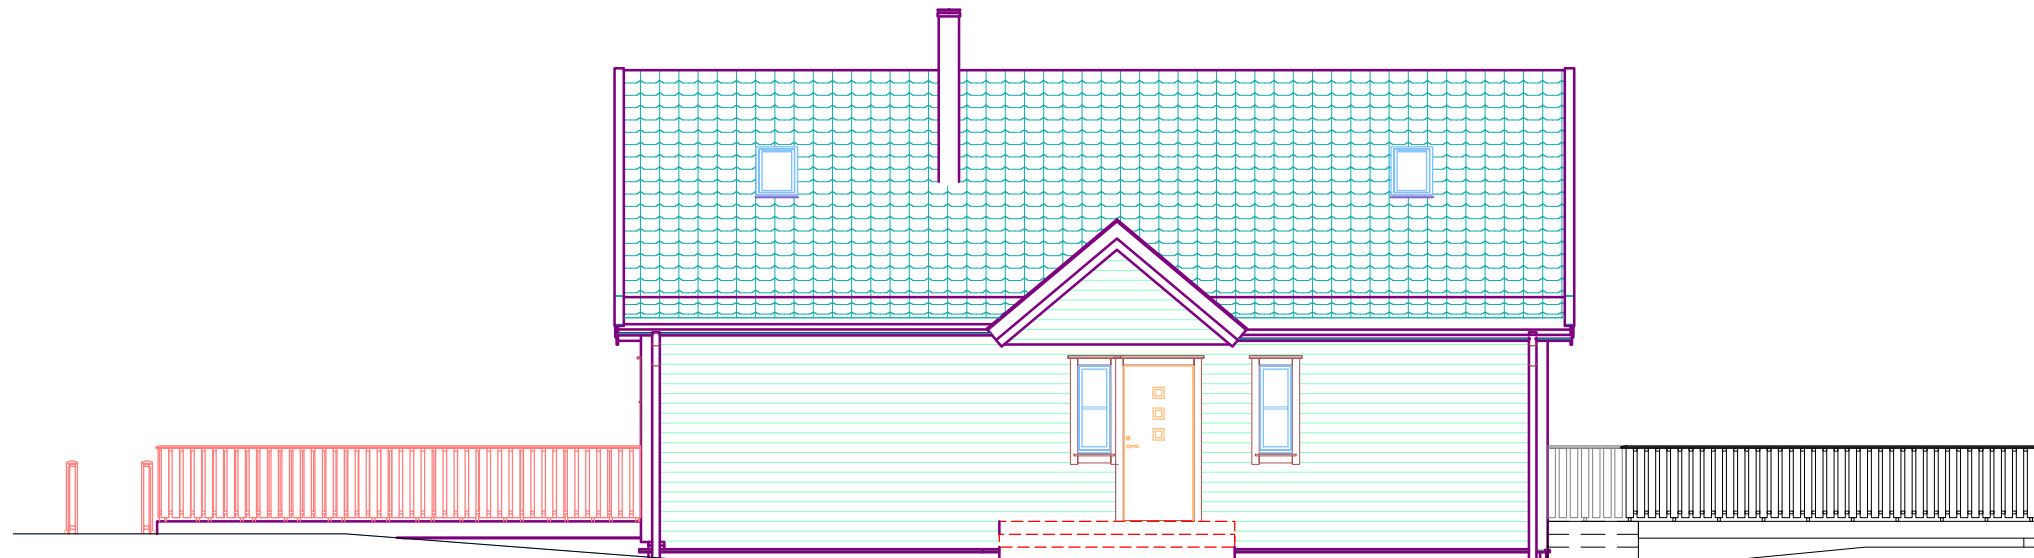

Ny bod med terrasse over

FASADE MOT SØR-VEST

REV.	DATO	BESKRIVELSE	TEGN.	KONTR.
PROSJEKT-NR.: 20005		ARKITEKTKONTORET BØRTVEIT & CARLSEN AS HAGELLIA 6 · 5914 ISDALSTØ TELEFON 400 41 614 post@arkbc.no		
TEGNET AV: MH/PJC				
KONTR. AV: PJC				
ARKSTØRRELSE: A3		TILTAKSHAVER: Navdal/Rød		
MALESTOKK: 1 : 100		GNR. / BNR.: 196/160		
DATO: 07.04.2020		PROSJEKTNAVN: Naustdalslia 9. Bod med terrasse		
For søknad				
TEGNINGSNUMMER: A1-501A		TEGNINGSNAVN: Fasader - TILTAK		
		REVISJON:		

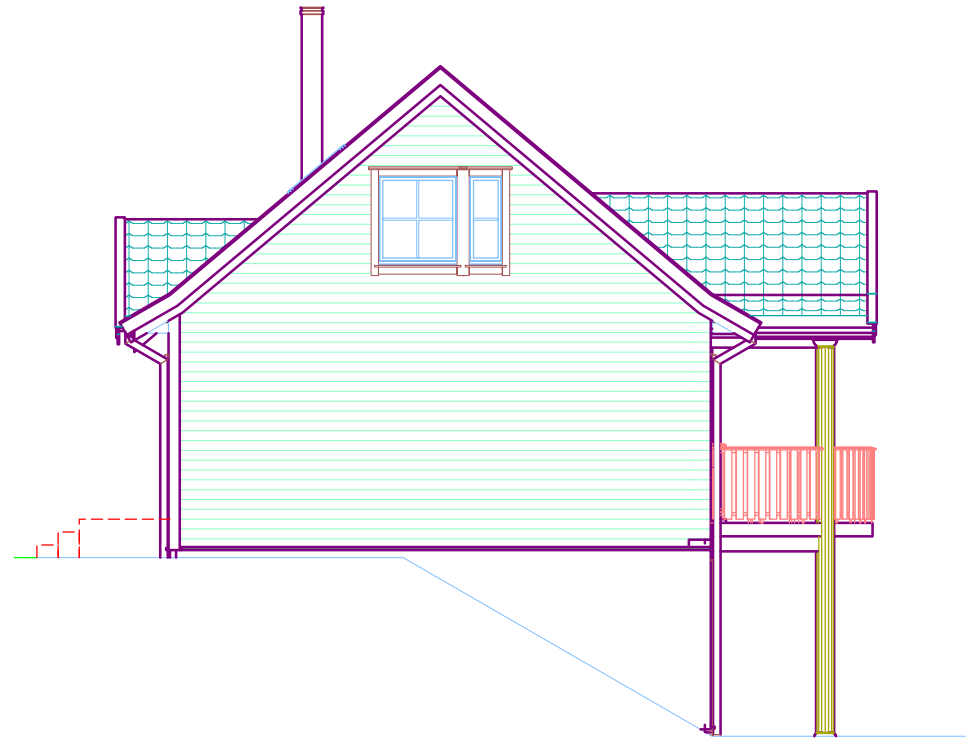


FASADE MOT SØR-ØST



FASADE MOT NORD-VEST

REV.	DATO	BESKRIVELSE	TEGN.	KONTR.
PROSJEKT-NR.:	20005	ARKITEKTKONTORET BØRTVEIT & CARLSEN AS HAGELLIA 6 · 5914 ISDALSTØ TELEFON 400 41 614 post@arkbc.no		
TEGNET AV:	MH/PJC			
KONTR. AV:	PJC			
ARKSTØRRELSE:	A3			
MALESTOKK:	1 : 100	TILTAKSHAVER:	Navdal/Rød	
DATO:	07.04.2020	GNR. / BNR.:	196/160	
For søknad		PROSJEKTNAVN:	Naustdalslia 9. Bod med terrasse	
TEGNINGSNUMMER:	A1-502	TEGNINGSNAVN:	Fasader - EKSISTERENDE	
				REVISJON:



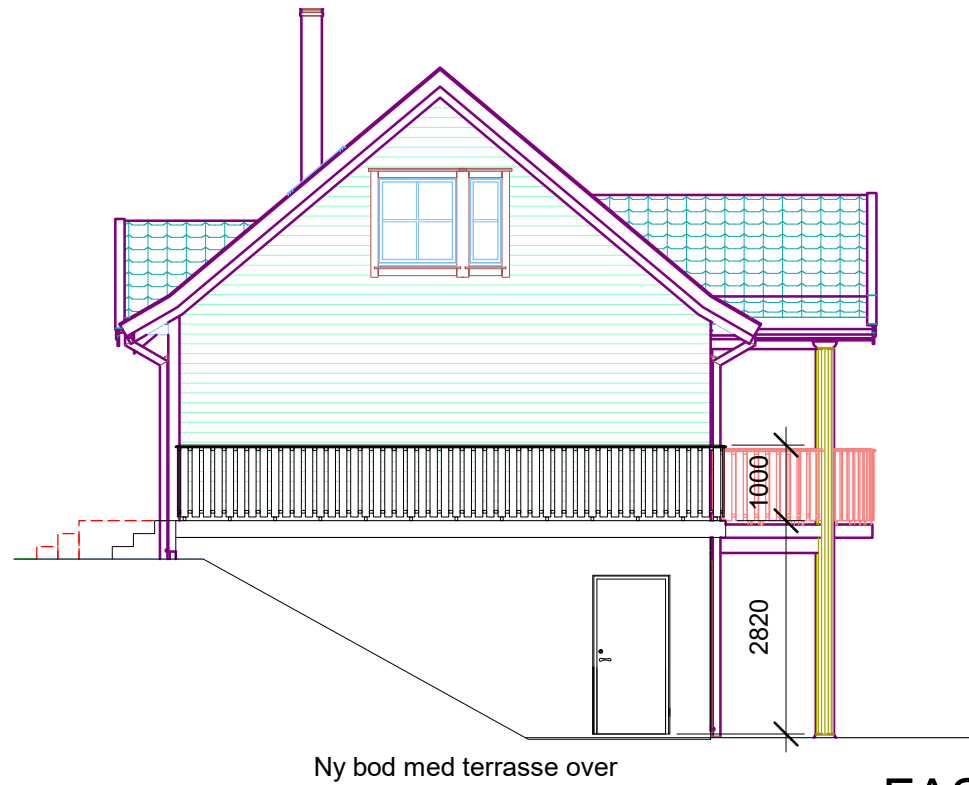

Ny bod med terrasse over

FASADE MOT SØR-ØST



FASADE MOT NORD-VEST
(uendret)

REV.	DATO	BESKRIVELSE	TEGN.	KONTR.
PROSJEKT-NR.:	20005	ARKITEKTKONTORET BØRTVEIT & CARLSEN AS HAGELLIA 6 · 5914 ISDALSTØ TELEFON 400 41 614 post@arkbc.no		
TEGNET AV:	MH/PJC			
KONTR. AV:	PJC			
ARKSTØRRELSE:	A3			
MALESTOKK:	1 : 100	TILTAKSHAVER:	Navdal/Rød	
DATO:	07.04.2020	GNR. / BNR.:	196/160	
For søknad		PROSJEKTNAVN:	Naustdalslia 9. Bod med terrasse	
TEGNINGSNUMMER:	A1-502A	TEGNINGSNAVN:	Fasader - TILTAK	
				REVISJON: