

NABOERKLÆRING – Tillatelse fra nabo

Stølhaugane, Alver kommune

Undertegnede ASGEIR KVAMME, eier av gnr.141 / bnr.81, gir med dette tillatelse til at det etableres forstøtningsmur langs felles eiendomsgrense på naboeiendom med gnr.141 / bnr.82, Stølhaugane 27 i Alver kommune.

Denne erklæringen gir tillatelse til at muren, som anlegges inne på eiendom med gnr.141 / bnr.82, kan etableres inntil 0,0m fra nabogrense i en utstrekning på ca.8,10m slik vist på vedlagt situasjonsplan (tegningsnummer A1-002, datert 18.06.2020).

Tillatelsen er gitt på følgende vilkår/betingelser:

1. MUR TIL PASSE PLANLAGT TILTAK PÅ BAKK 81
2. _____
3. _____
4. _____
5. _____


Undertegnede er innforstått med de begrensninger denne erklæringen vil kunne medføre på egen eiendom.

KVAMME 24.06.20
Sted/dato

Asgeir Kvamme
Underskrift

Til vitnerlighet:

1. _____ f: ___ / ___ 19__
2. _____ f: ___ / ___ 19__
3. _____ f: ___ / ___ 19__
4. _____ f: ___ / ___ 19__
5. _____ f: ___ / ___ 19__

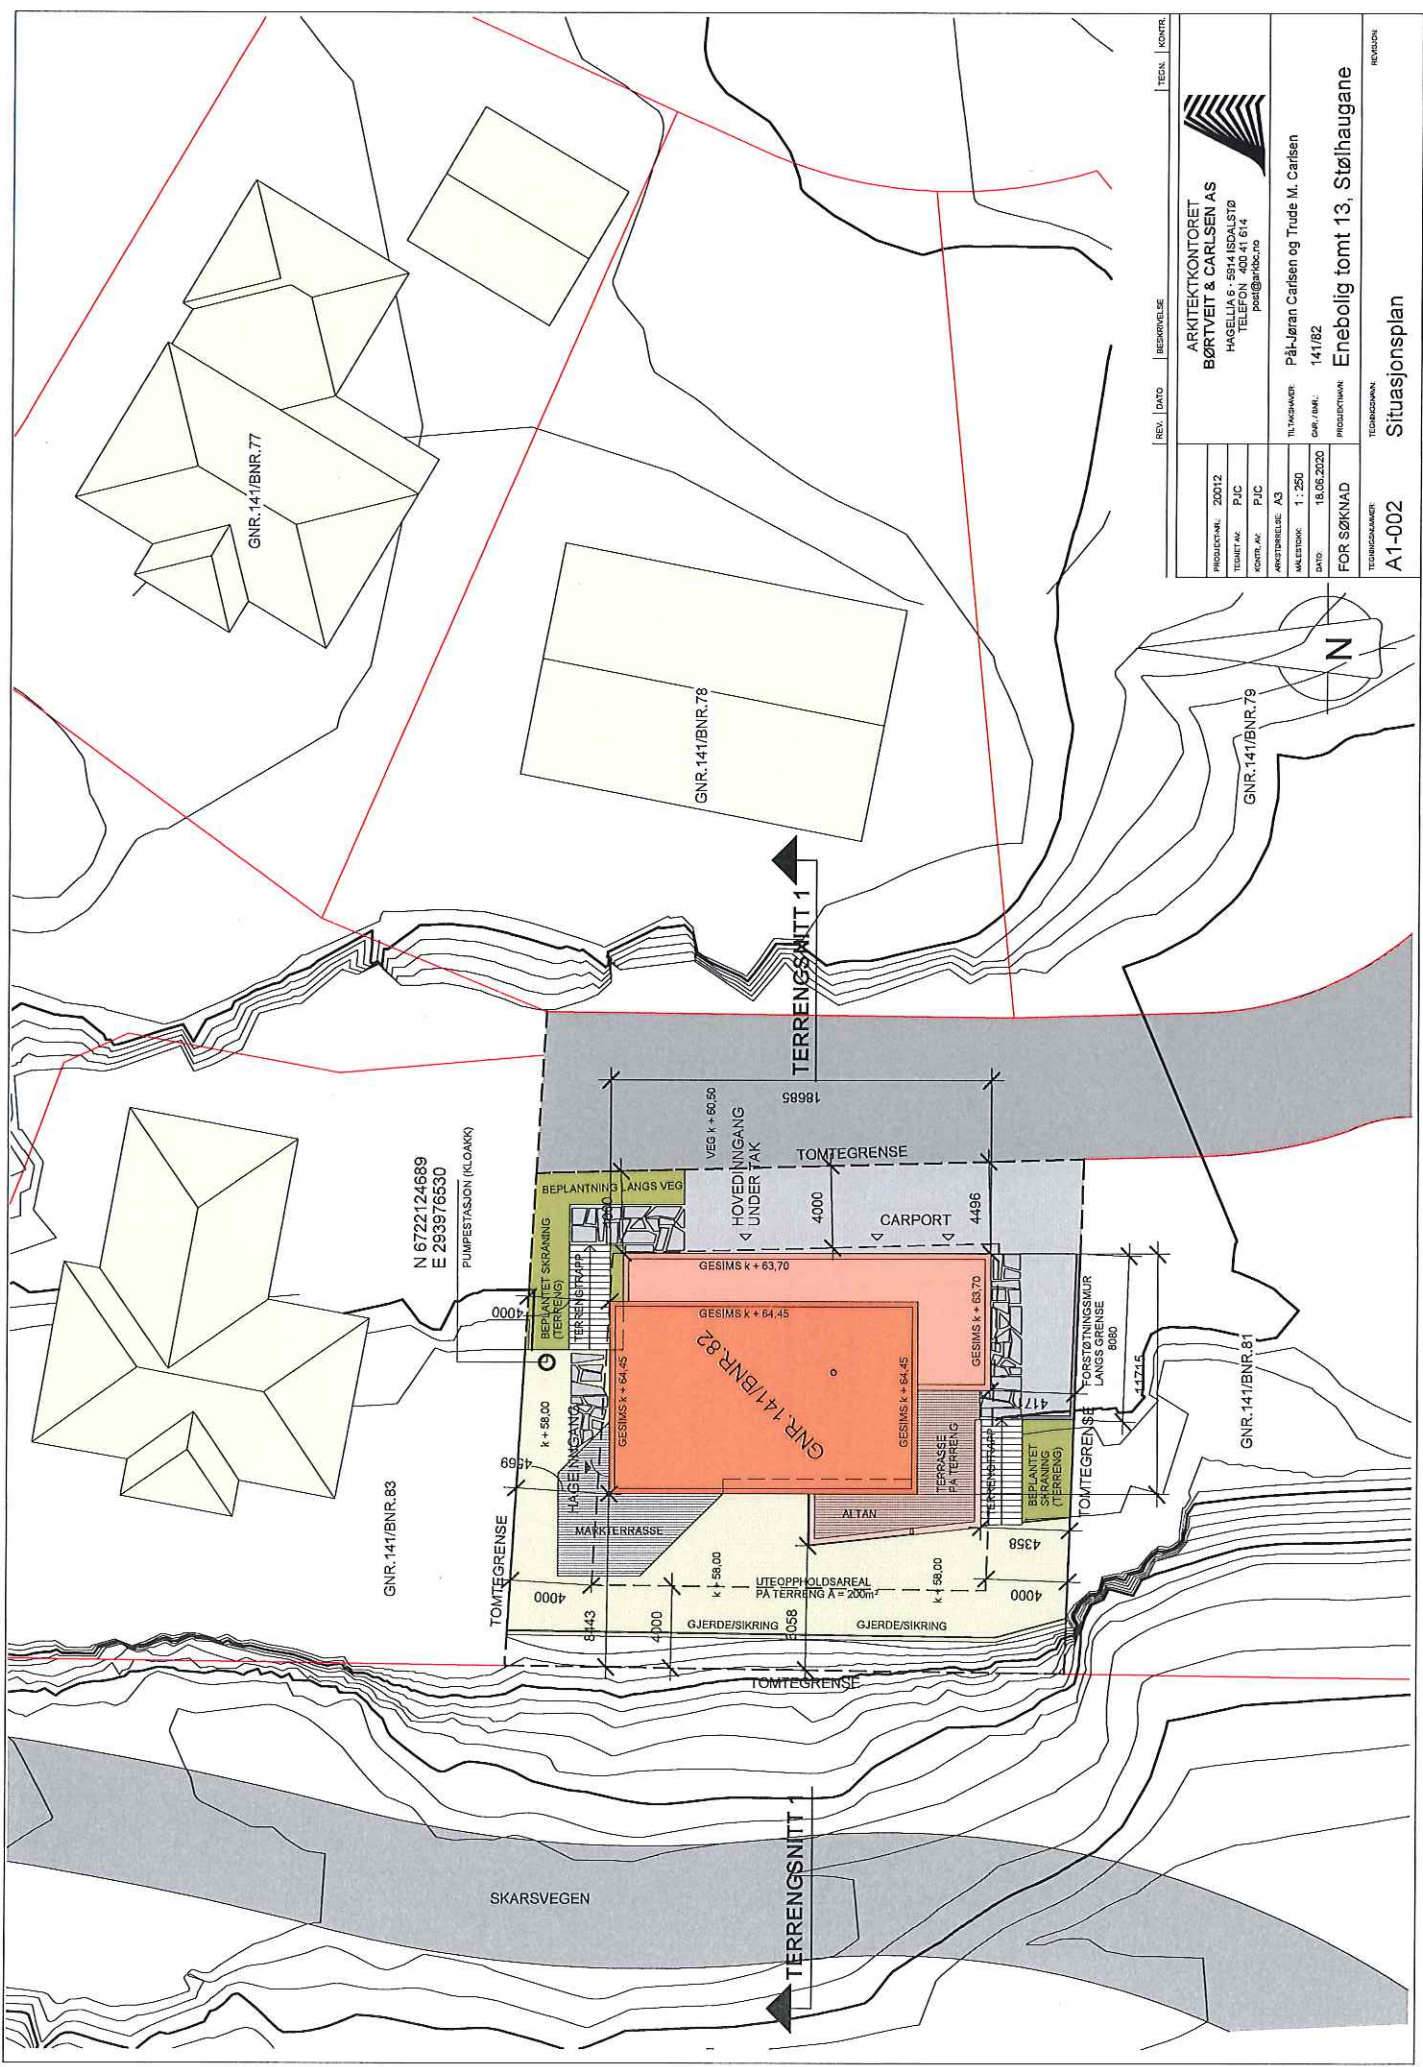

REV.	DATE	BESKRIVELSE	TEGN.	KONTR.
1	2012			
2	2012			
ARKITEKTKONTORET
BØRTVEIT & CARLSEN AS
 HAGELIJA 6 - 5914 ISDALSTØ
 TELEFON: 400 41 614
 post@arbc.no

TILMÅLTAVER: Pål-Jøran Carlsen og Trude M. Carlsen
 GNR./BML: 141/82
 PRODUKTSKILT: Enebolig tomt 13, Støhaugane

TEKNISKAVER: A1-002
 SITUASJONSPLAN