



Fasade mot vest

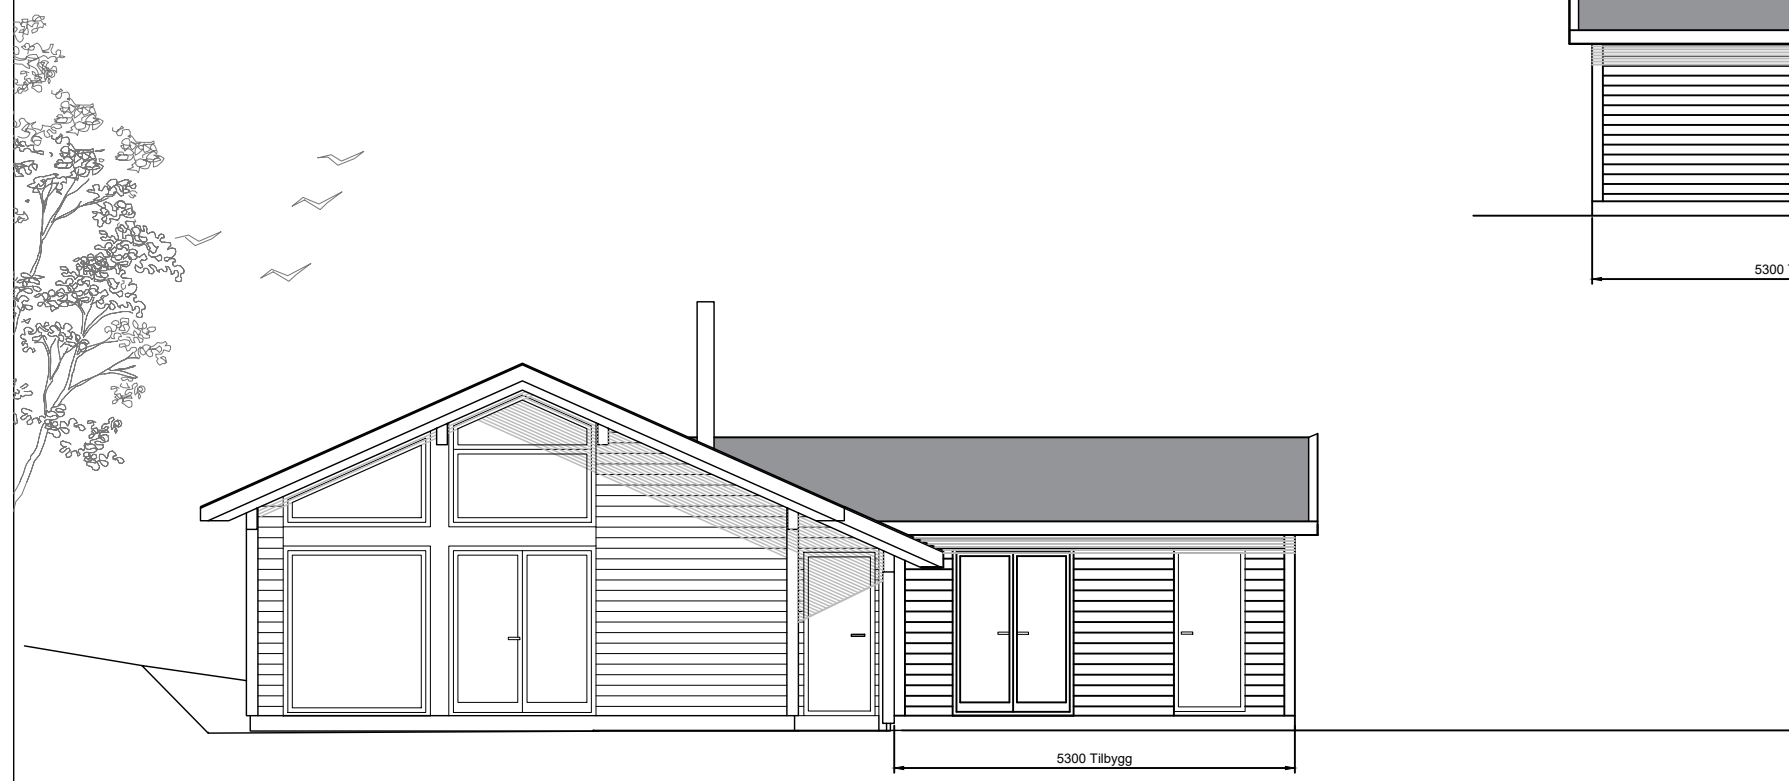

Fasade mot sør



Fasade mot nord

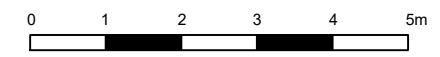

Tiltakshaver;
Elisabeth Engen Eriksen og
Stian Eliassen

Prosjektadresse;
Hytte Kvalheim

dato;
04.06.20.
Rev. 15.06.20.

mål;
1:100
g.nr./b.nr.;
427/99

Arkitektkontoret Eik AS

Bredsgården, Bryggen
5003 Bergen 55 327310 tlf.
bveikas@broadpark.no www.arkitektkontoreteik.no

Fasader med tilbygg

E 2