

SITUASJONSKART

Gnr/Bnr: 54/34, 49
Adresse: Skjelangervegen 930
Eigar/søkar: Steinar Korneliussen

Kvalitet: FKB-B

Gjeldande plan: Kommuneplan
Planformål: LNF

Vår referanse: Amg

Sign.




Målestokk: 1:500
Dato: 13.09.2019

MELAND
KOMMUNE



== Gjerde
- - - Usikker eigedomsgrense
--- Målt eigedomsgrense

■ Bolighus
■ Andre bygg

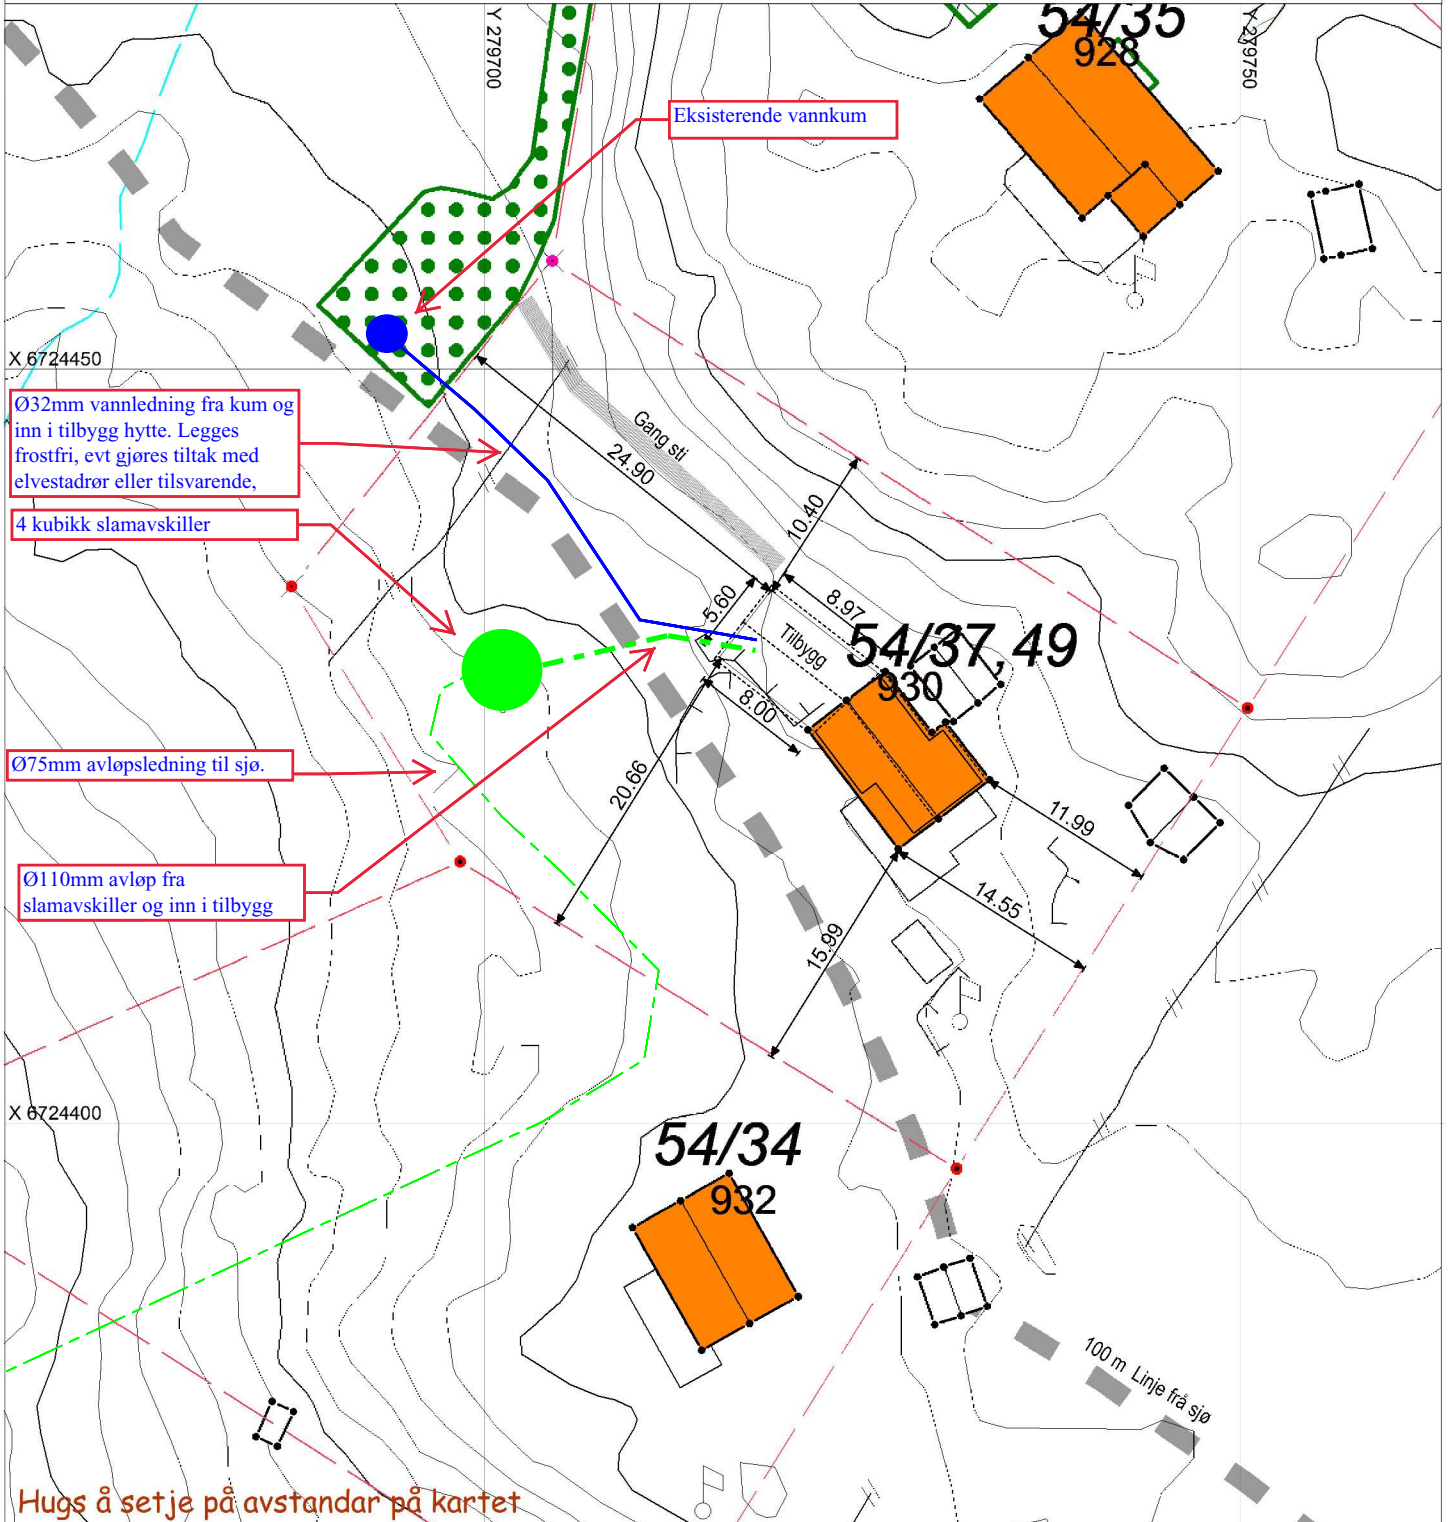

SITUASJONSPLAN

▨ Tiltak



Einar Stuedal

17.02.2020

Underskrift Situasjonsplan

Dato