




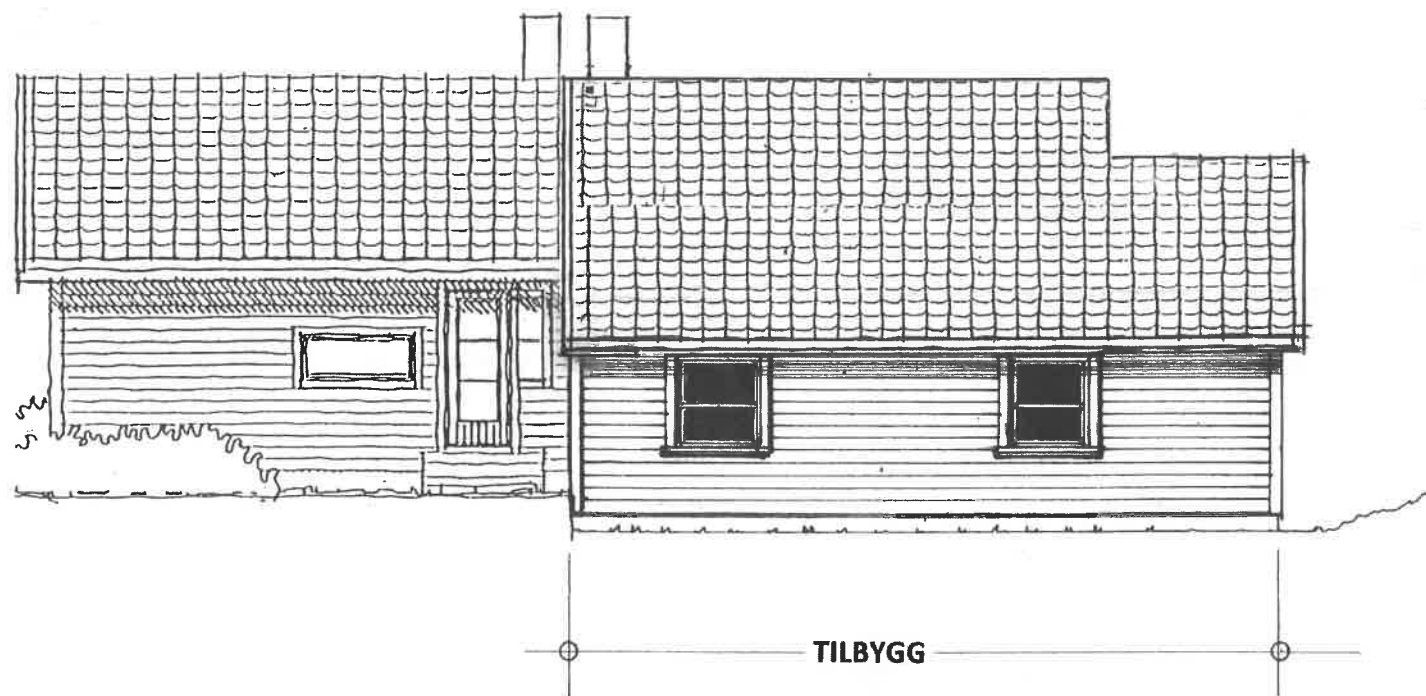

Fasade mot NORD-ØST

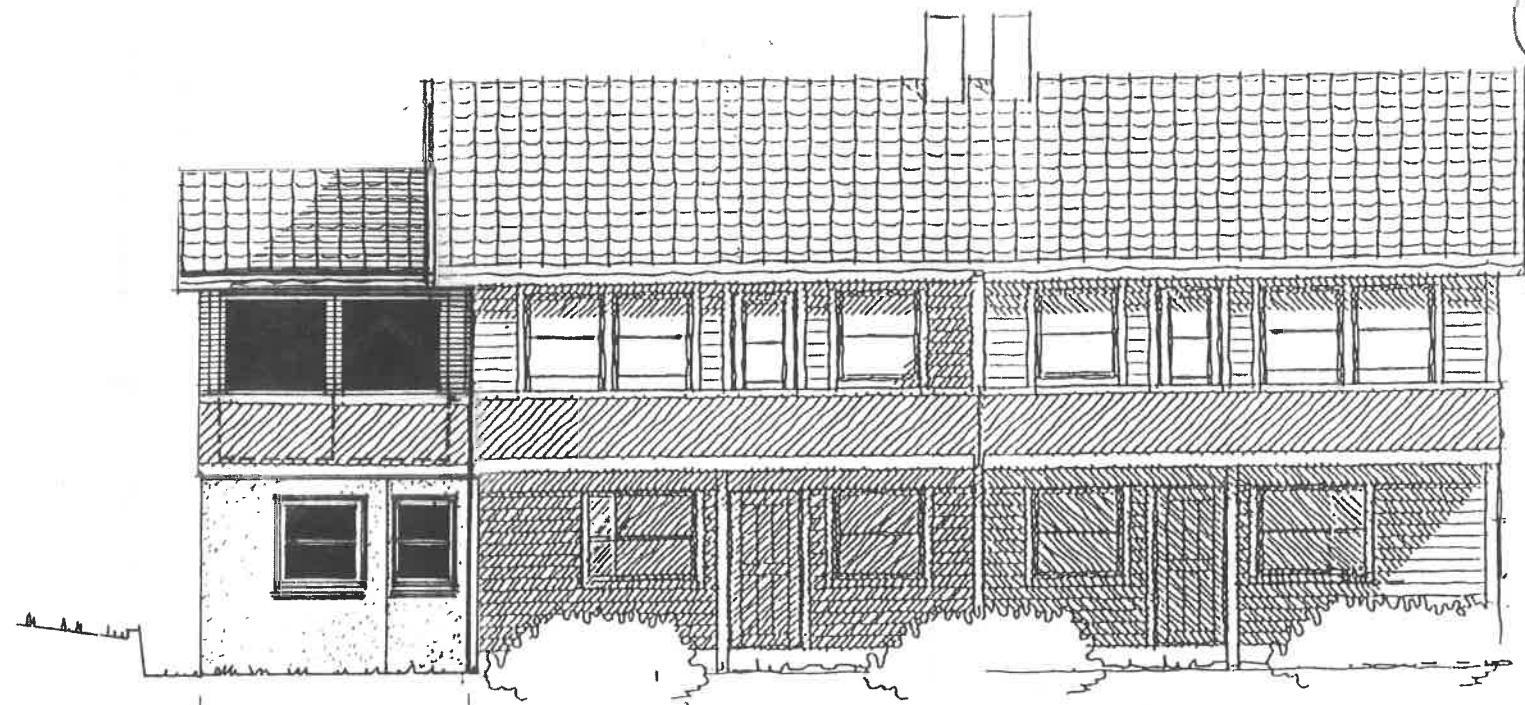

Fasade mot SYD-VEST

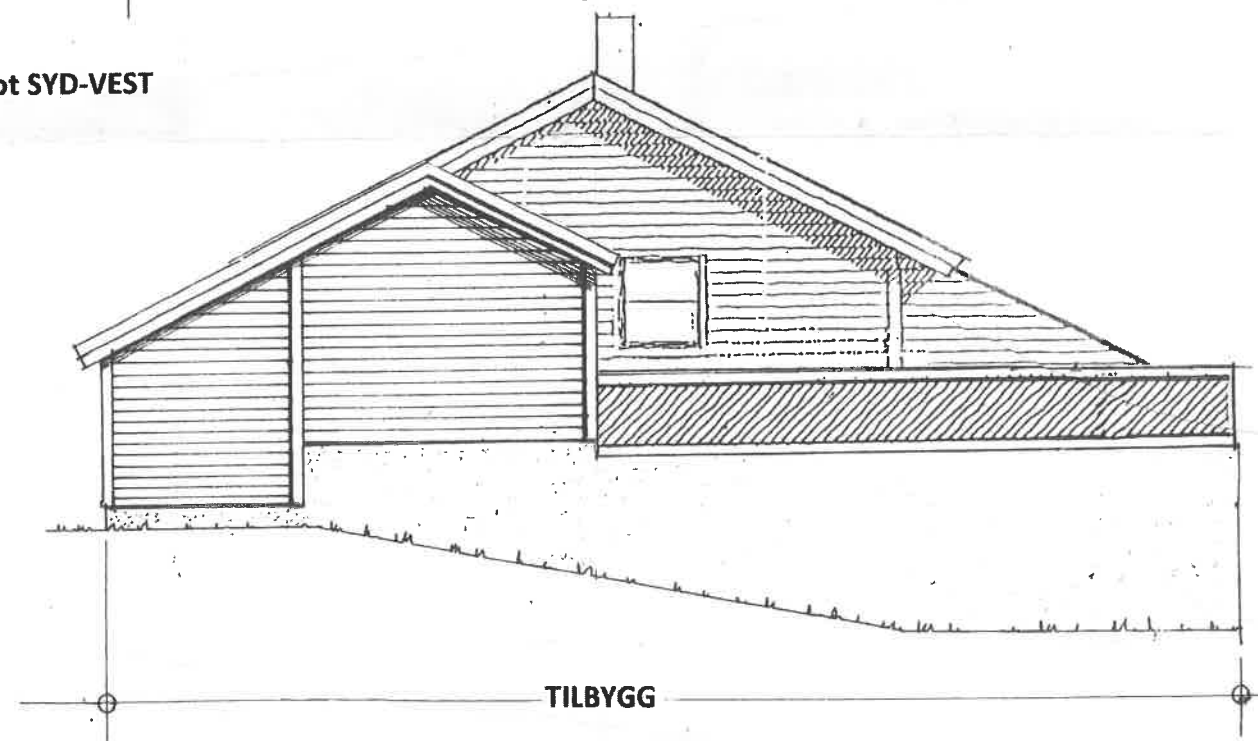

Fasade mot NORD-VEST

Prosj. utvidelse på Oterdalen 66
Gnr. 188 , Bnr. 722 i Lindås kommune

Fasader i Mål = 1 : 100

Seim , 02. 12. 2015 , Byggmester Skare AS