



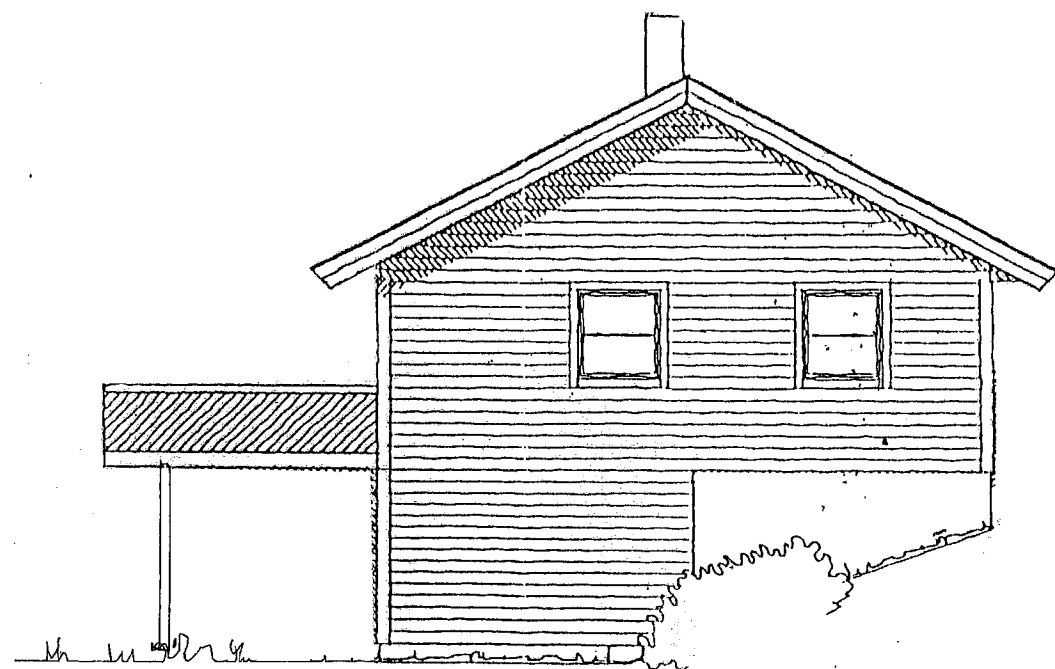


Nåv. fasade mot SØ

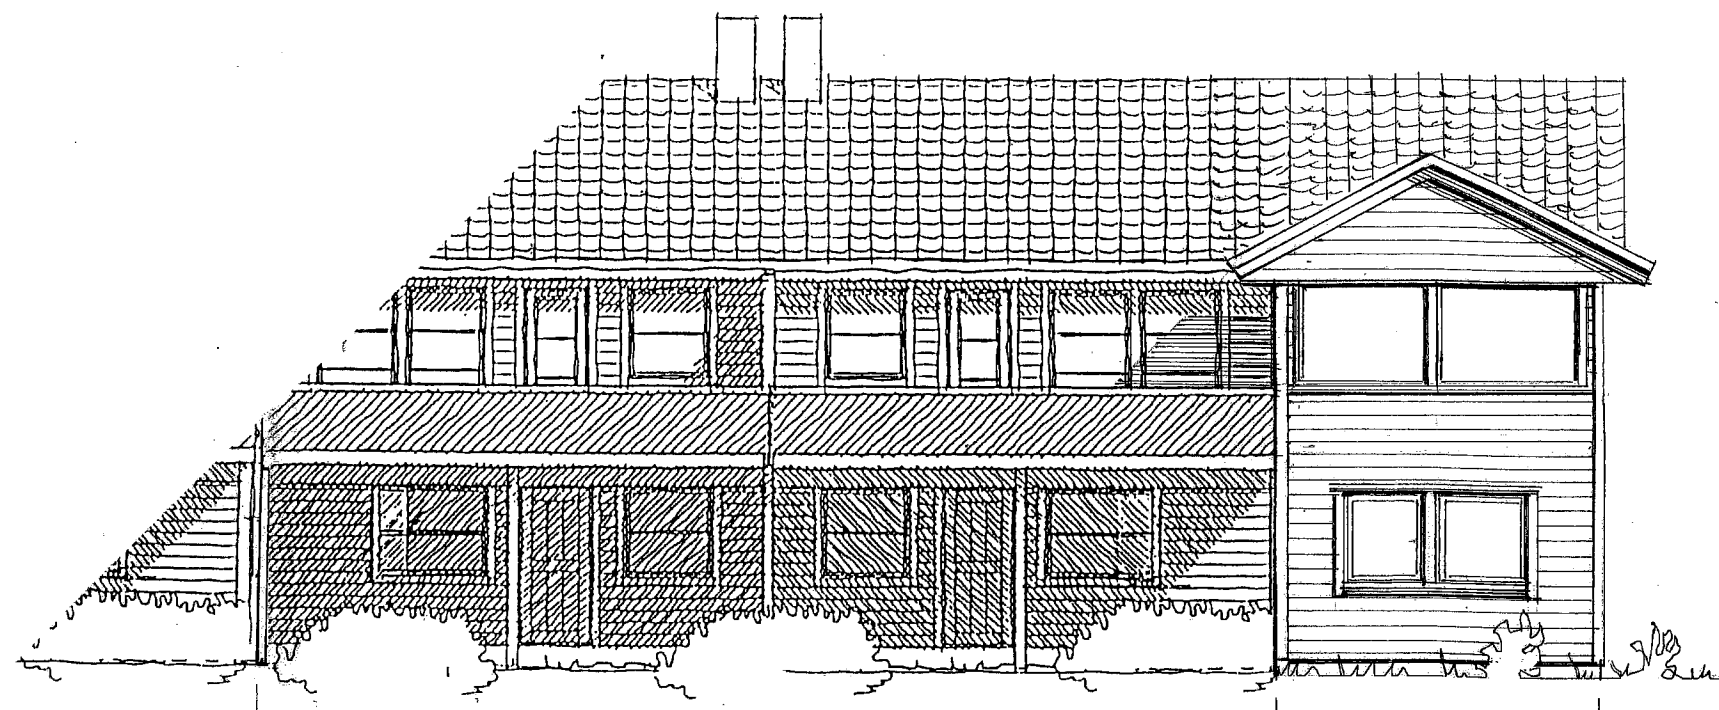


Nåv. bygg , 3 hus i rekke

Fasade mot SV

Prosj. tilbygg
4,20 m.

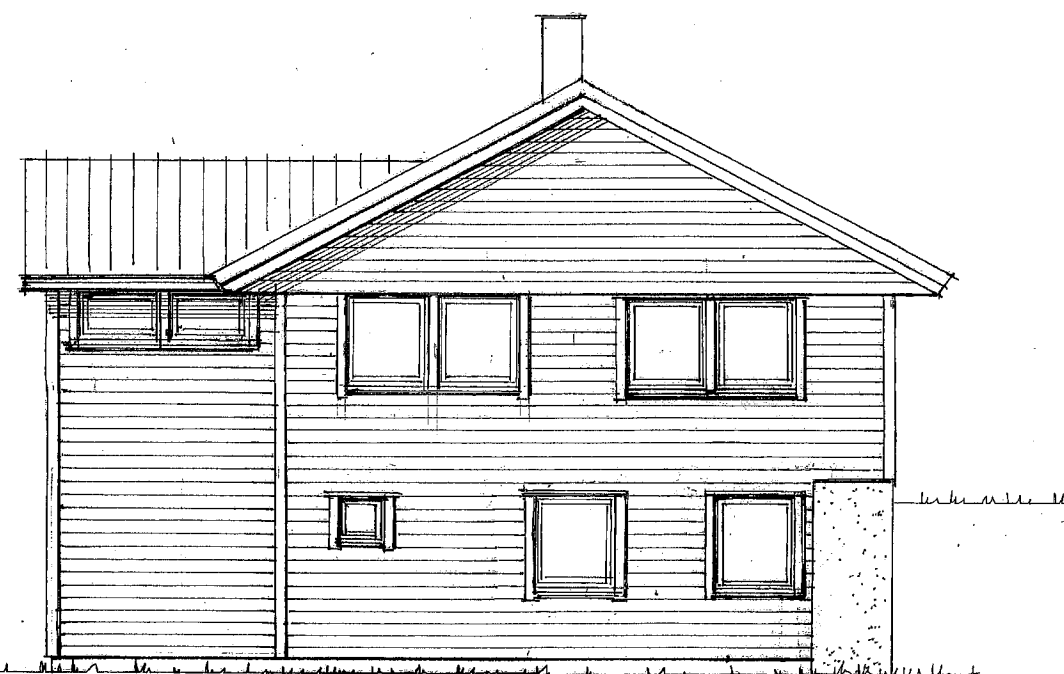

Prosj. ny fasade mot SØ

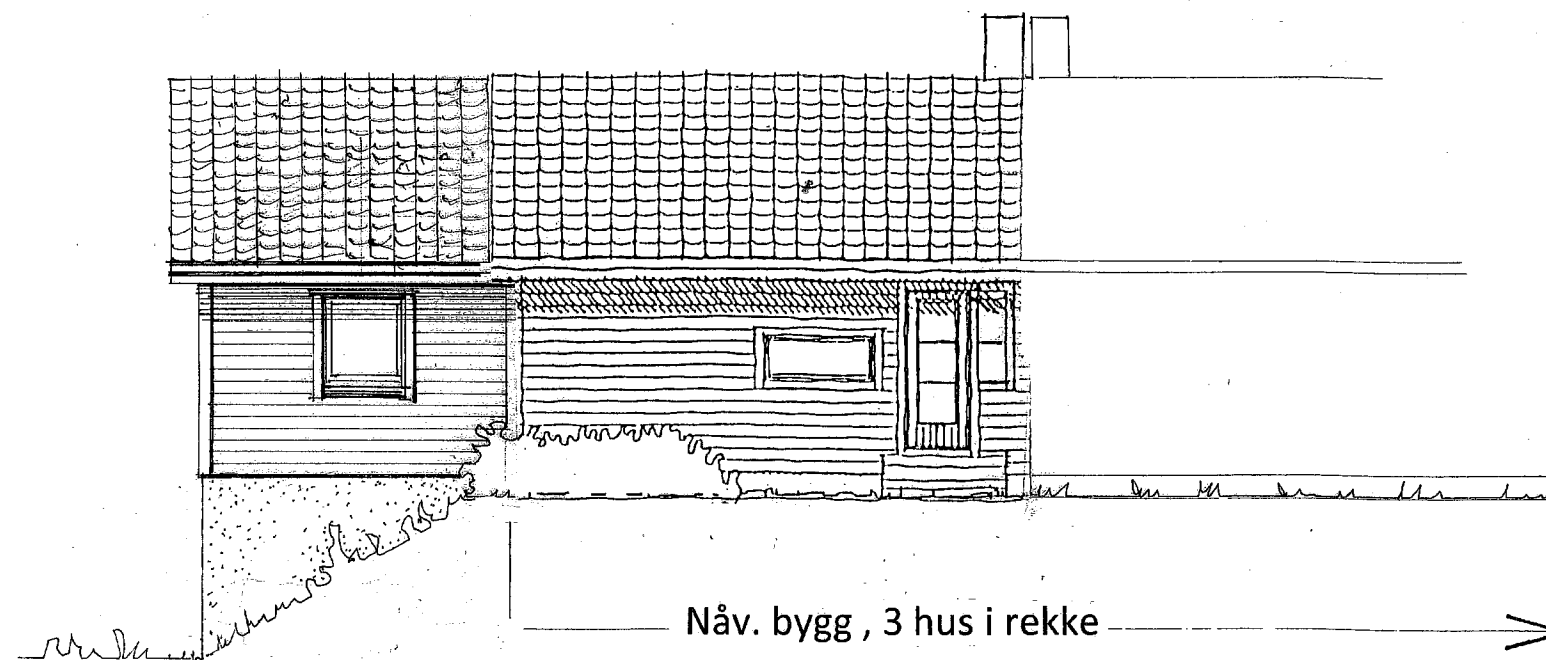

Nåv. bygg , 3 hus i rekke

Prosj. tilbygg på eiendommen : Gnr.188, bnr.726 i Lindås kommune
Oterdalen 58 , tilh.: Erlend Andås

Seim , 26. 04. 2019 , Arkitekt Knut Willie Jacobsen
Rettet : 27.04.2019 KWJ