




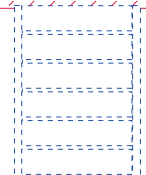


Kuphøyen, Vestbygdvegen 115, 5919 Frekhaug

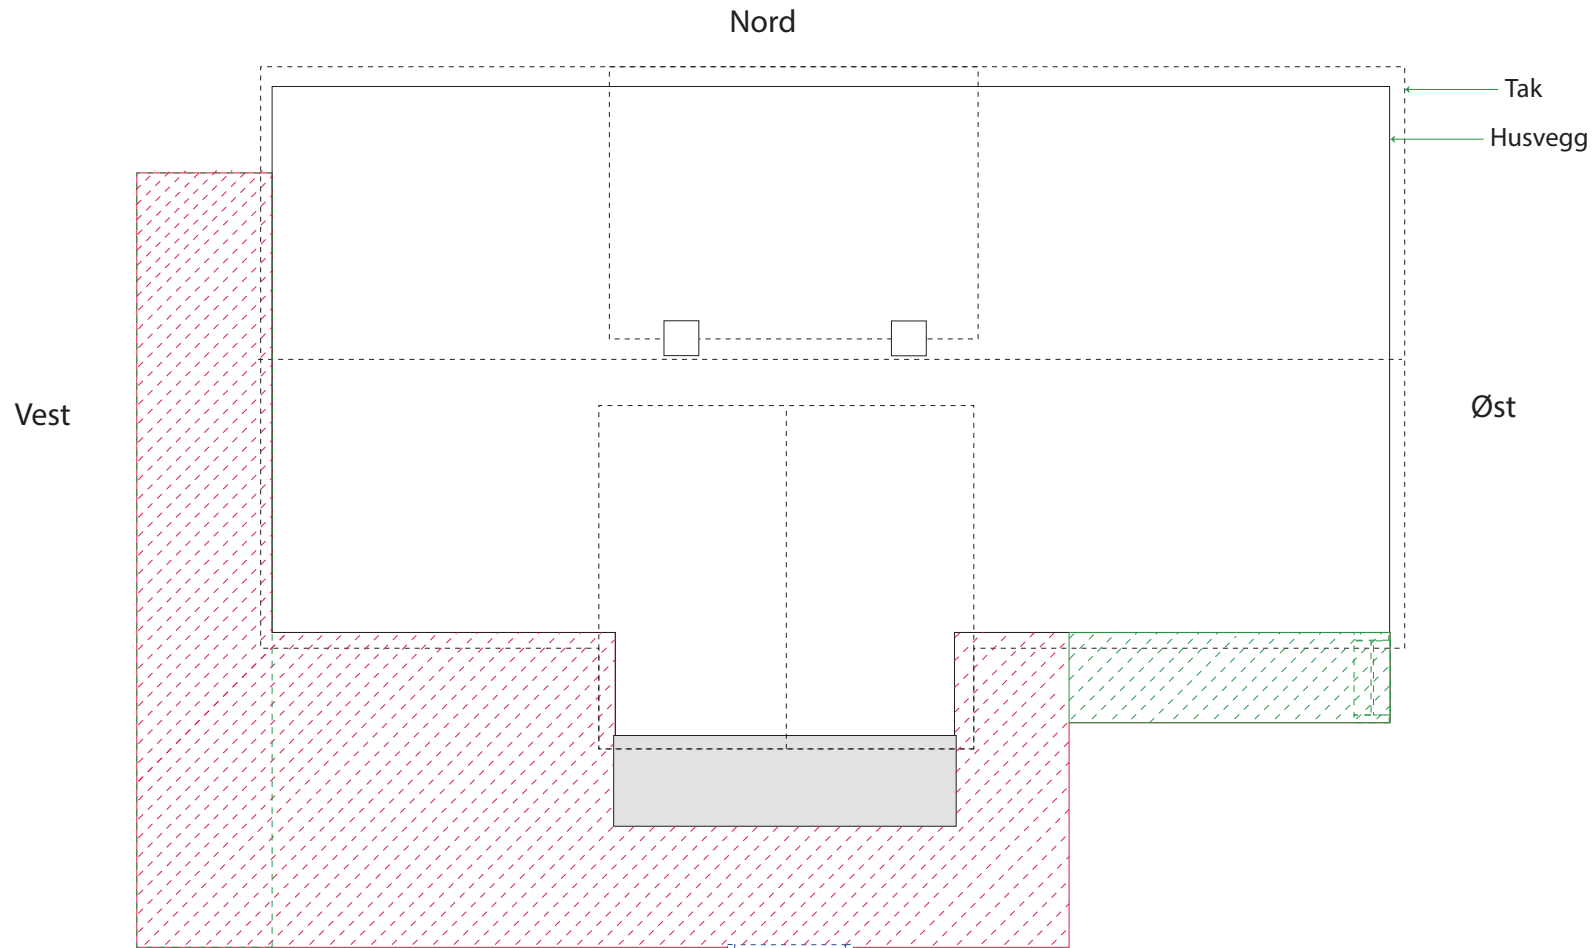

-  Nybygg terrasse mer enn 0,5 m over terreng (57,5 m²)
-  Nybygg terrasse mindre enn 0,5 m over terreng
-  Eksisterende platting ved trapp

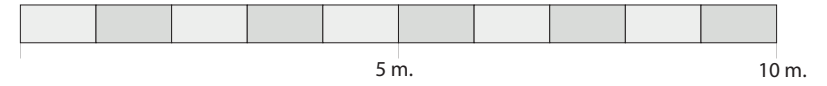

| Tiltakets art: | Type tegning / Nr.: | Tiltakshaver / Ansvarlig søker:: |
|-------------------|------------------------|----------------------------------|
| Terrasse | Fugleperspektiv / 003 | Helge Brakstad |
| Kommune: | Gård-/Bruksnr.: | Byggeadresse: |
| Alver | 306/08 | Vestbygdvegen 115, 5919 Frekhaug |
| Målestokk: | Sted, dato: | Oppmålt og tegnet av: |
| 1:100 | Brakstad, 22.06.2020 | Helge Brakstad |